
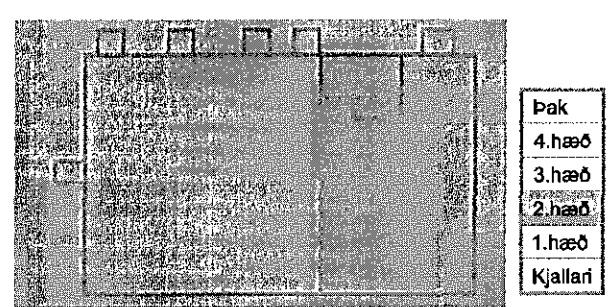


Úr Gildi

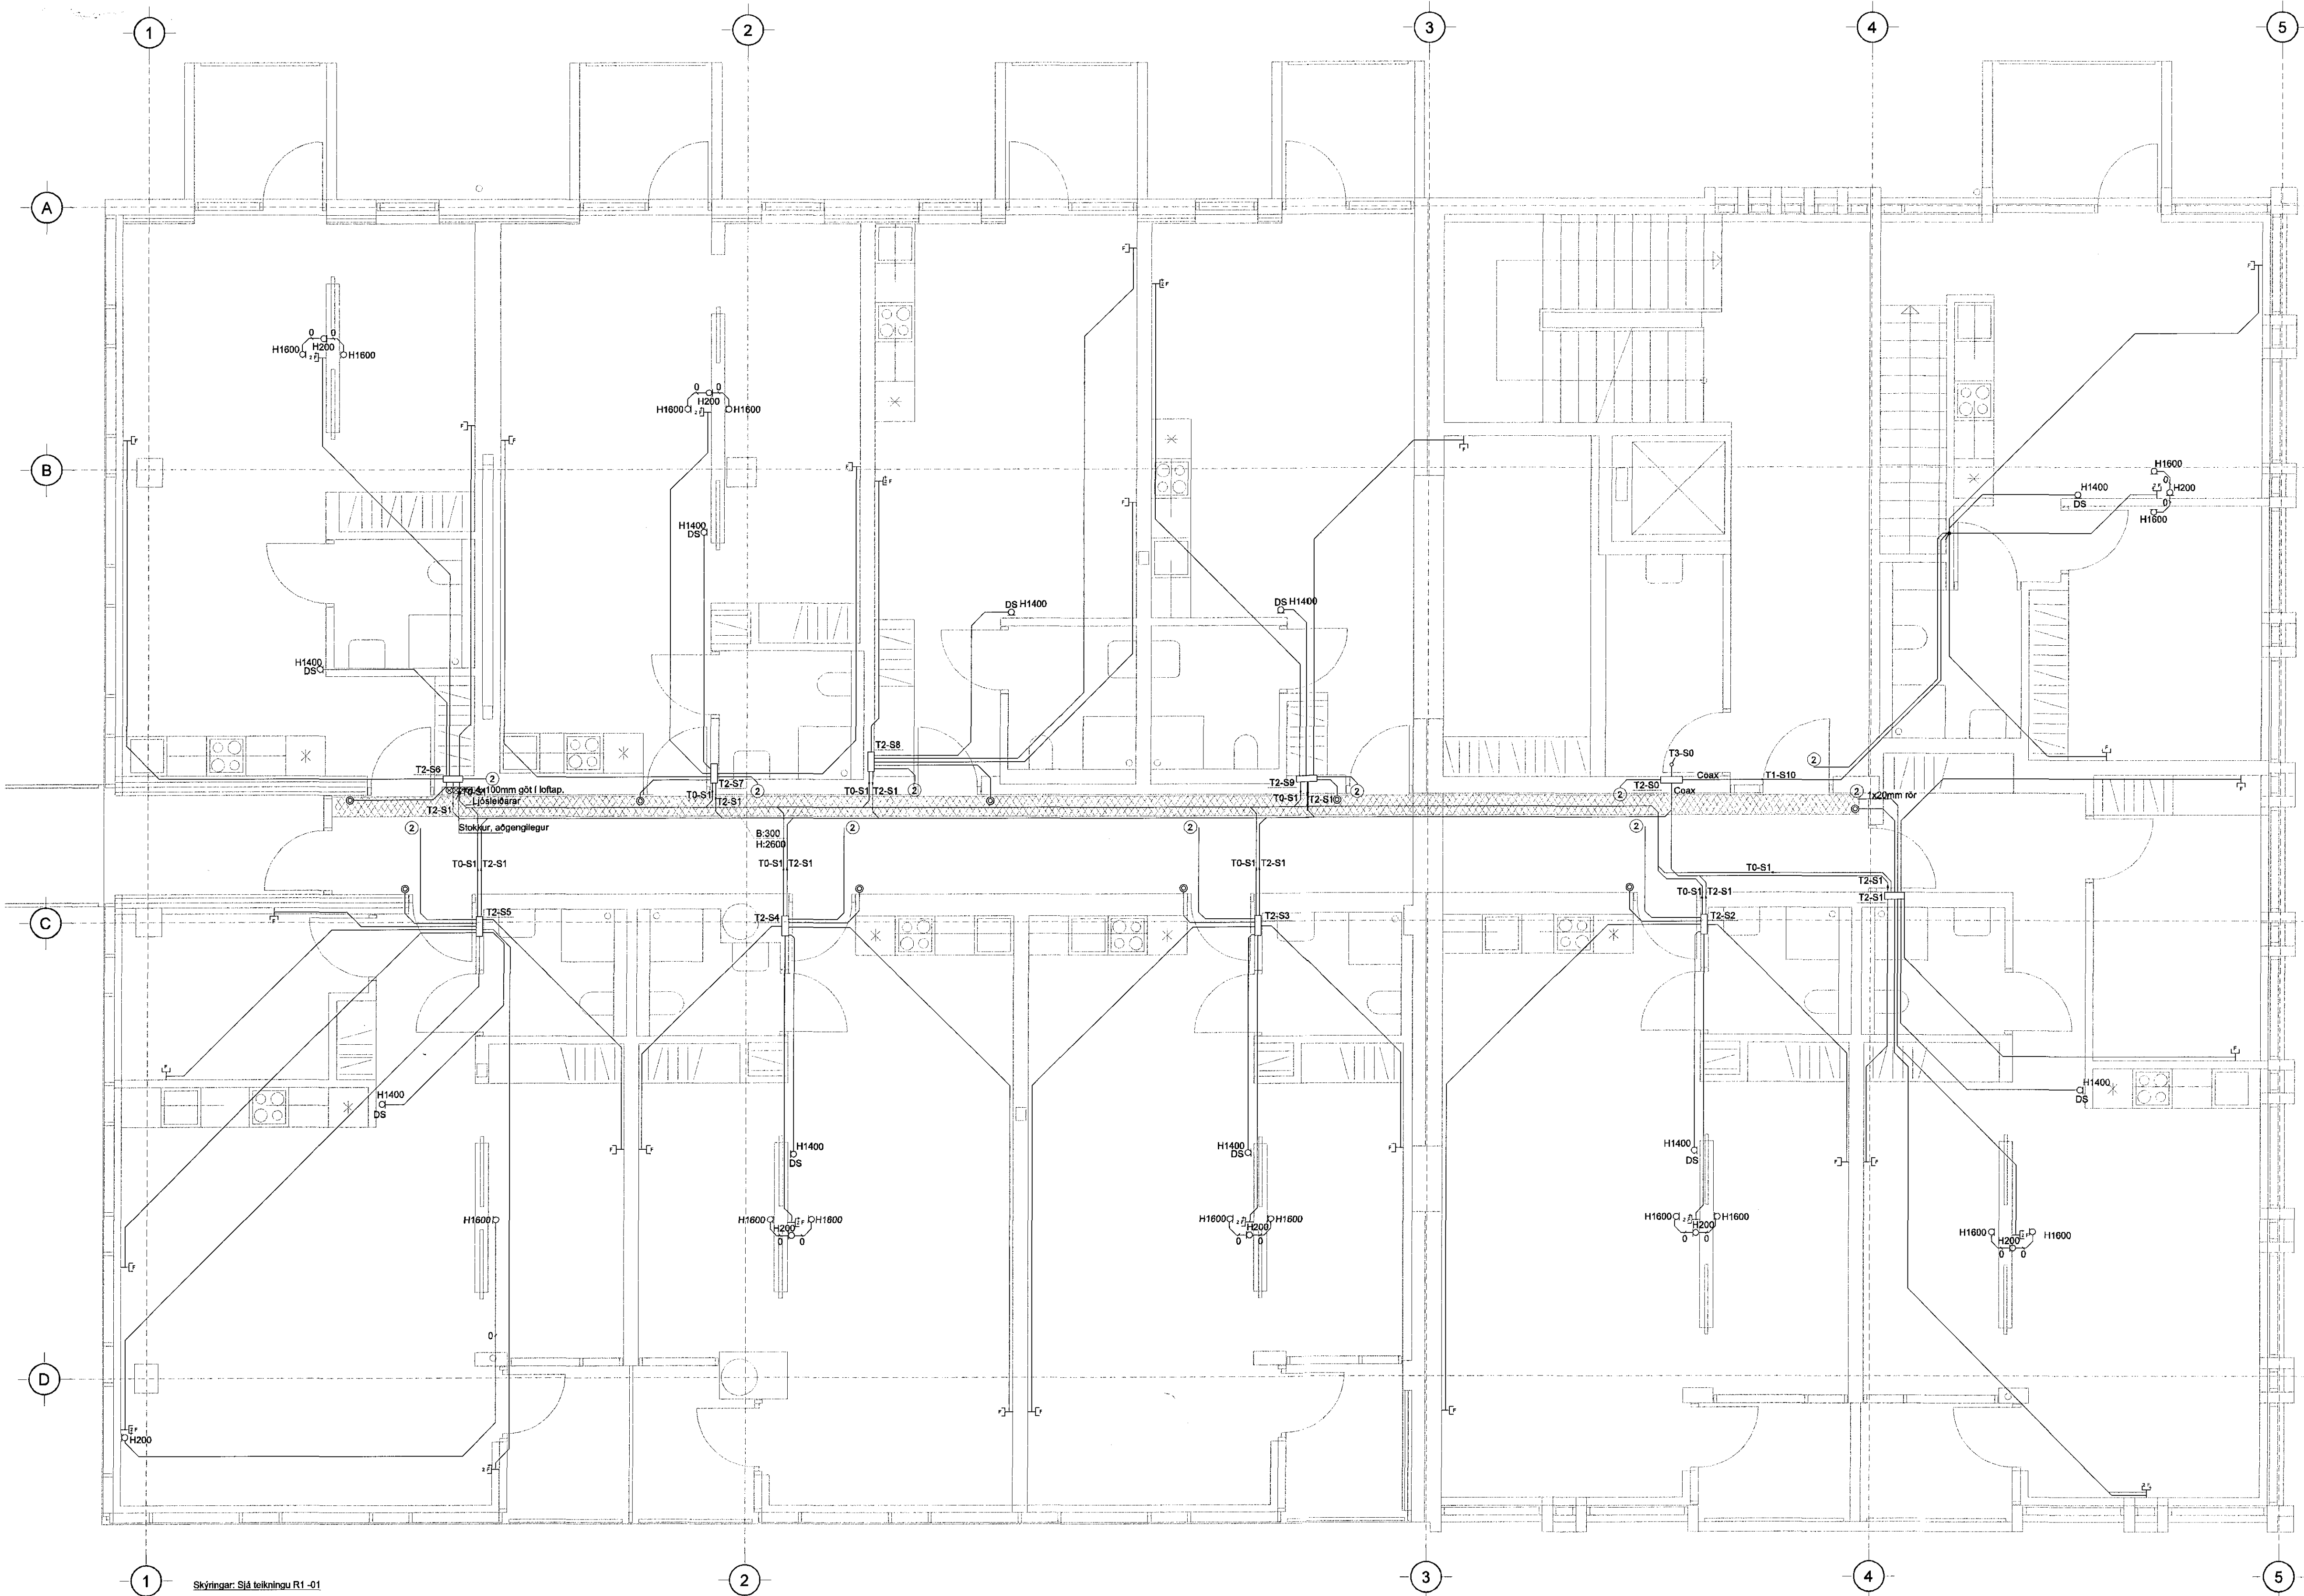

Lykilmynd

- 4.hæð
- 3.hæð
- 2.hæð
- 1.hæð
- Kjallari

Útg. Dags. Skýring Hannafriðrið

VSB
VERKFRÆÐISTOFA
Bæjarhrauni 20 / 220 Hafnarfjörður
Kennitala 713795-2998
Sími 585 8600
vsb@vsb.is / www.vsb.is

Artur sérhönnuður
Órn Guðmundsson
Kl. 220961 2739 • orn@vsb.is

Verkefni
STRANDGATA 31-33
220 HAFNARFIRÐI

Verktali
Rafkerfi
Smáspenna 2. hæð
Grunnmynd

Hæð	Teiknað	Yfirfarið	Kvarði	Síða
BSG	BSG	ÖG	1:50	/ A1
Dags.	Verkefni	Teikning	Útgáfa	
29.04.2015	14238	R3 021	-	

V:\2014\14238 Strandgata 31-33\17-Teikningar\2-Project_Mapping\2-Project_Mapping\14238-R3-021.dwg

1 Skýringar: Slá teikningu R1-01