
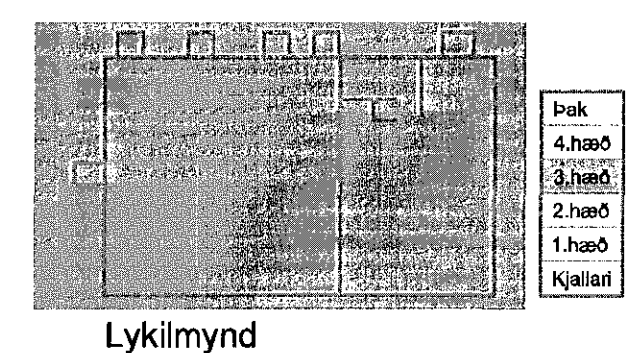


Áritun hönnuðar
AIA
Dagsetning aðaluppritar
19.12.2014 og 24.03.2015

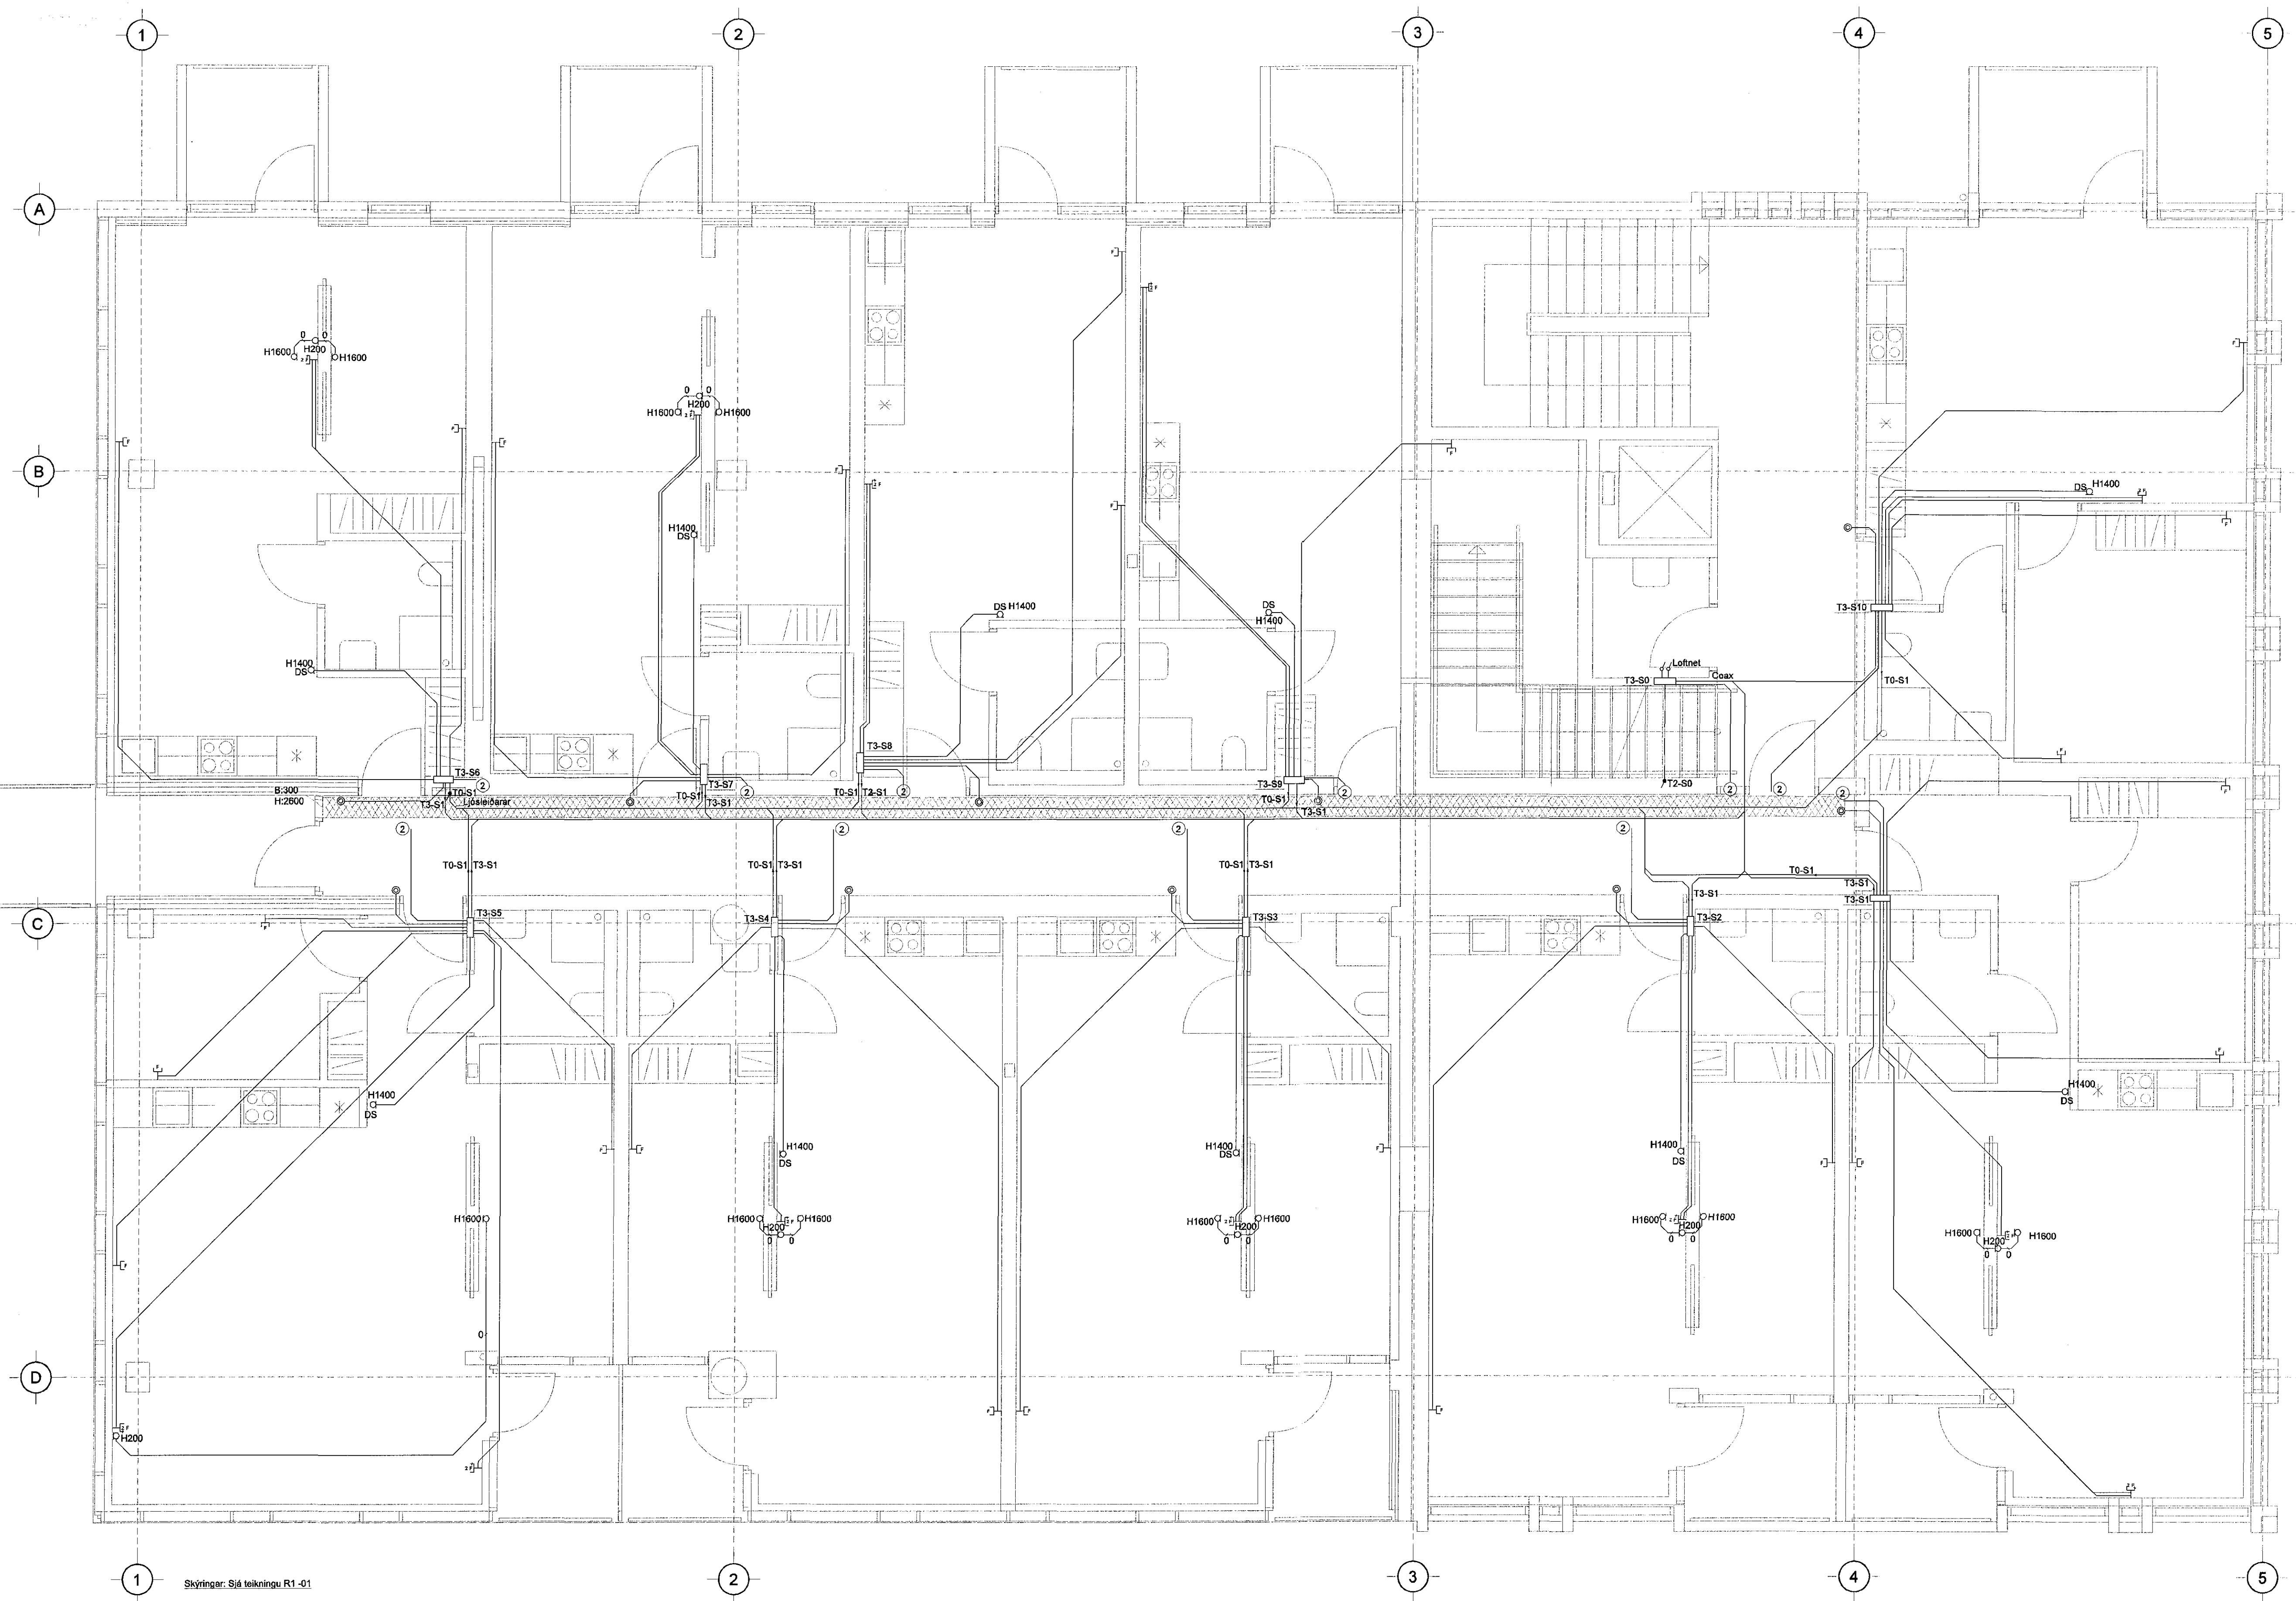

Lykilmynd

Útg. Dags. Skýring Hannaó/Yfirfaró

VSB - Verkfræðistofa
 Bæjarbrauni 20 / 220 Hafnarfjarður
 Kennitala 710799-2899
 Sími 585 8600
 vsb@vsb.is / www.vsb.is

Áritun sérhönnuðar
Órn Guðmundsdóttir
Kt. 220961 2739 - orn@vsb.is

Verkefni
STRANDGATA 31-33
220 HAFNARFIRÐI

Verandi
Rafkerfi
Smáspenna 3. hæð
Grunnmynd

Hámarks BSG	Teiknað BSG	Yfirfarið OG	Kvarti 1.50	/ A1	Síða -
29.04.2015	14238	Teikning	R3 031		Útgáfa -

V:\2014\14238 Strandgata 31-33\1\teikningar\2\Project_Navigation\2\Strandgata 31-33\BSG\Hafnarf14238-R3 031.dwg

1 Skýringar: Sá teikning R1 -01