
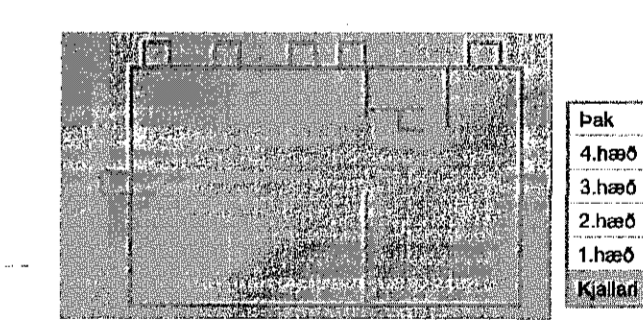


Artur Guðmundsson
Dagsetning skýringsar
17.12.2014 og 24.03.2015

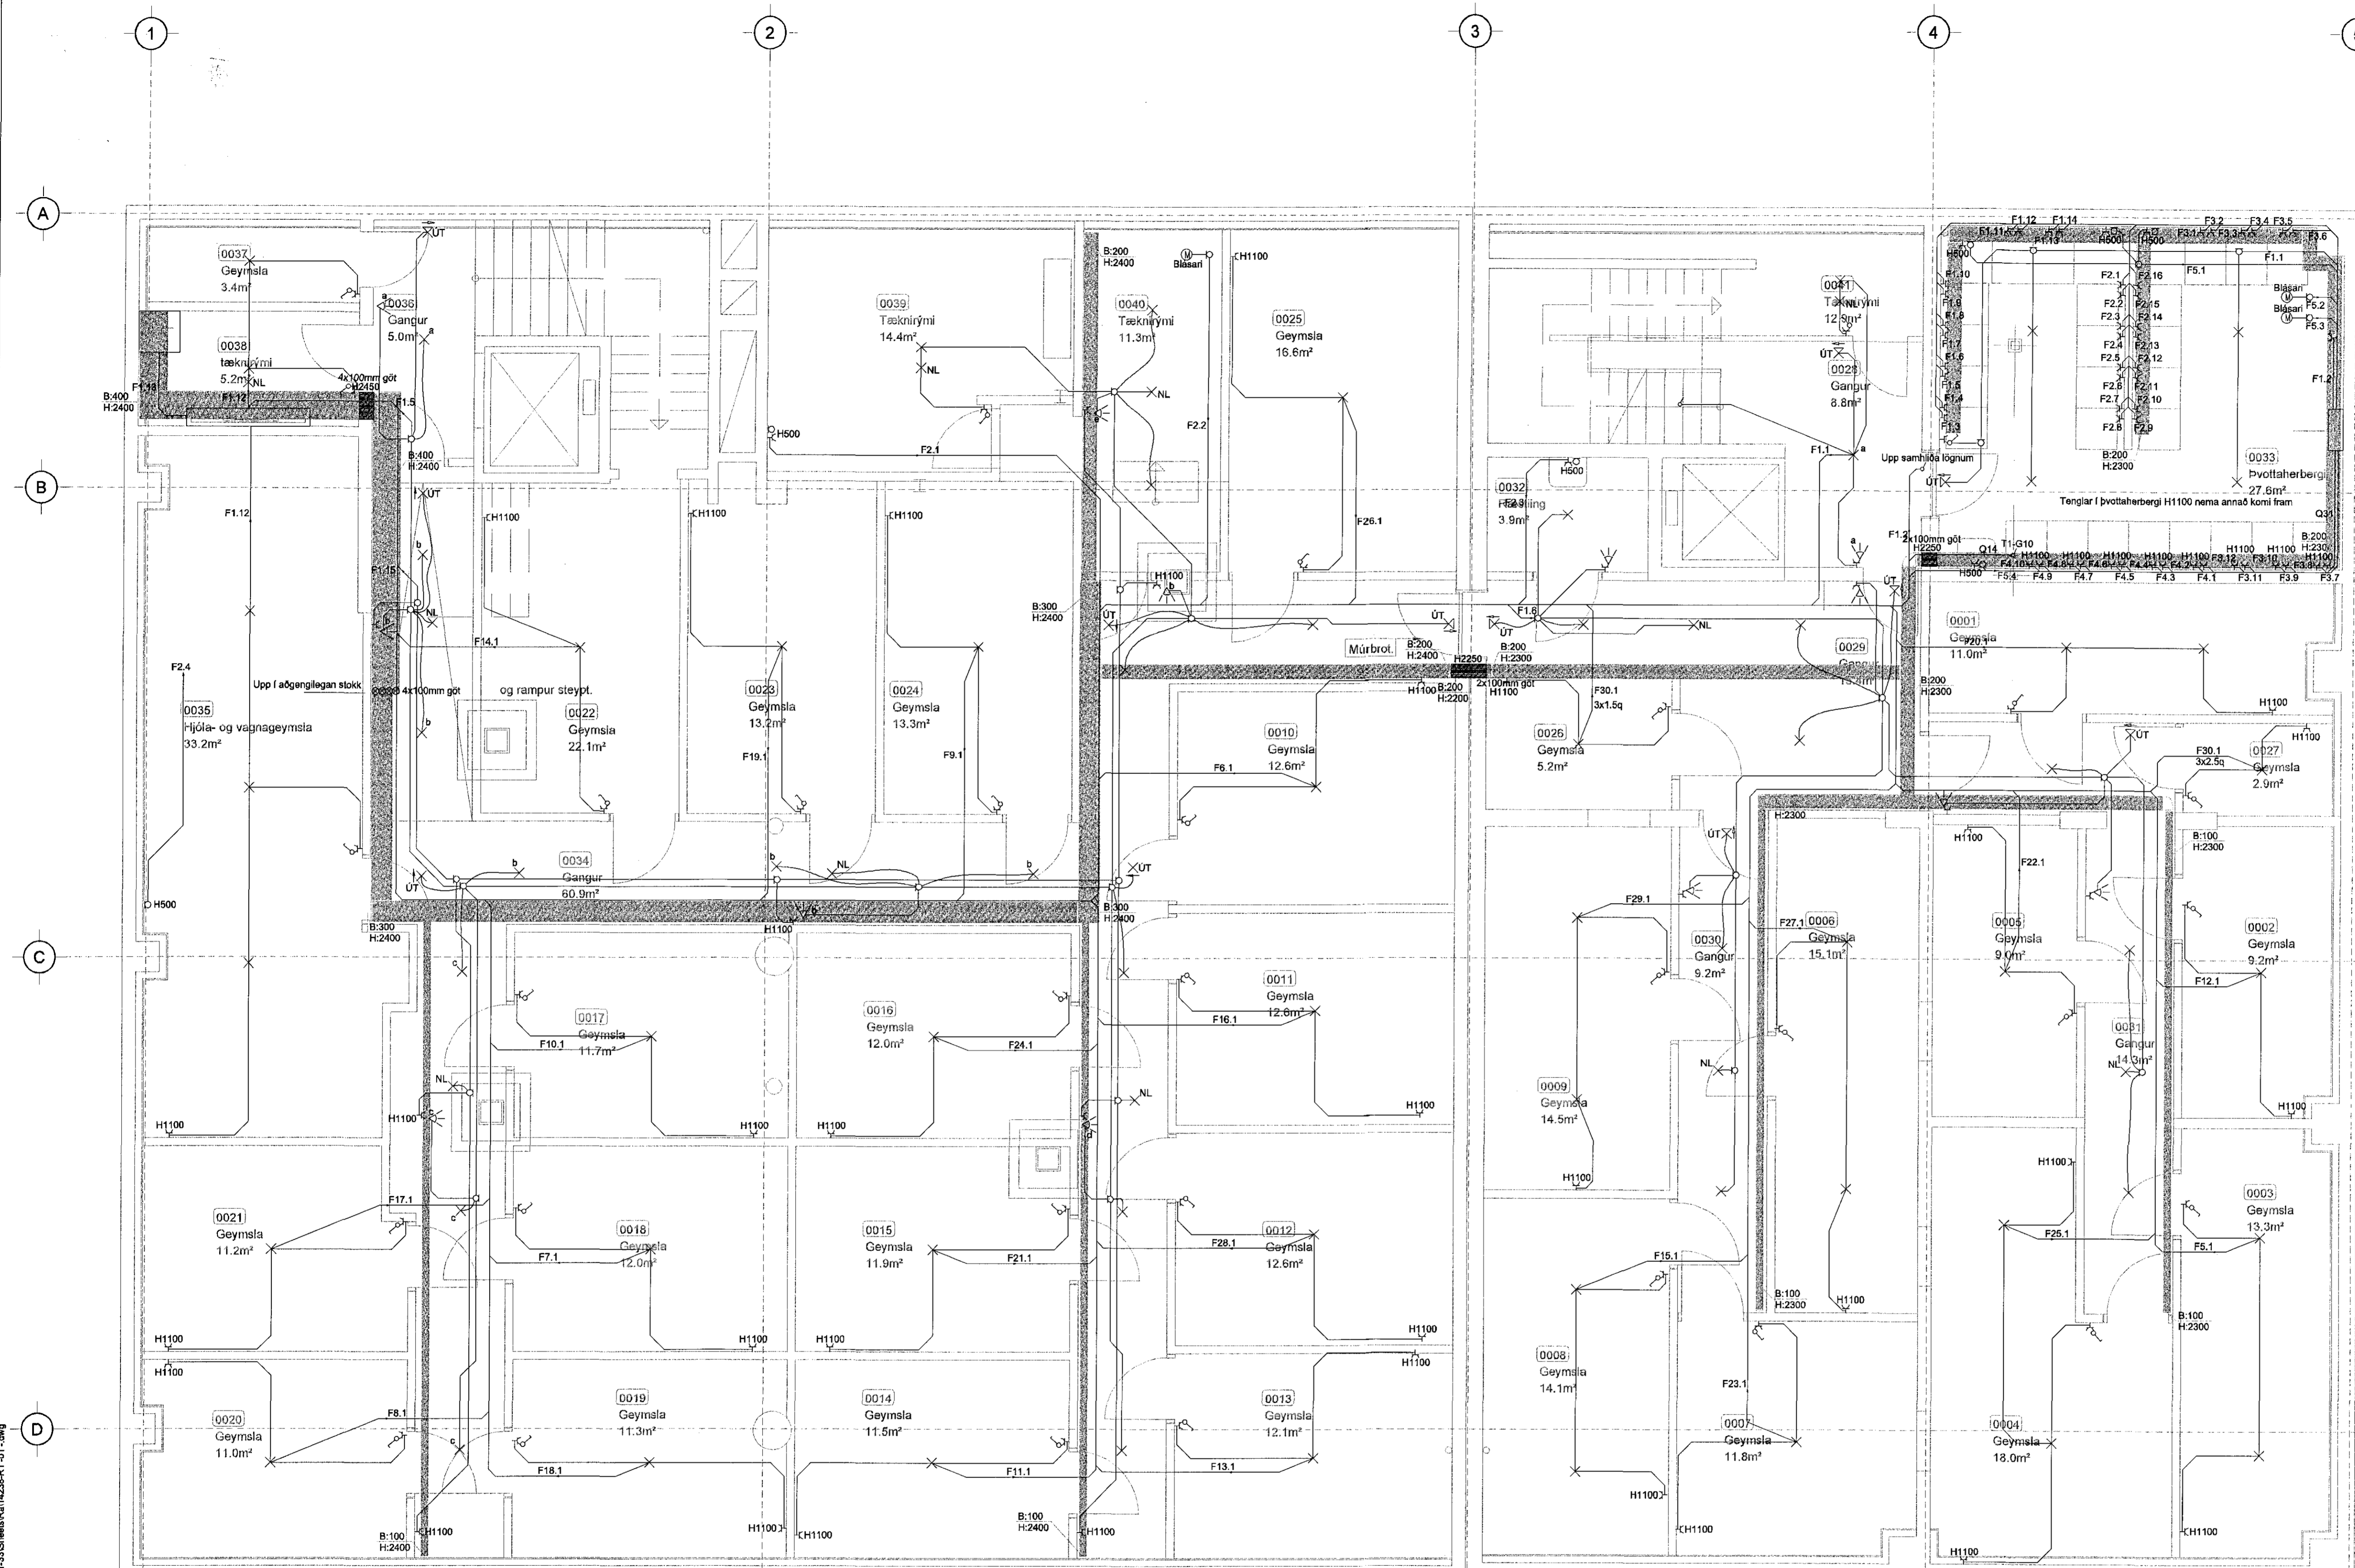

Lykilmýnd

Utg. Dags. Skýring HannaÓ/Ýrfróð

VSBS
VERKFRÆDISTOFA

Bæjarhrauni 20 / 220 Hafnarfjörður
Kennitala 710796-2899
Sími 665 8600
vsb@vsb.is / www.vsb.is

Artur Guðmundsson
Óm Guðmundsson
Sími 220961 2739 - om@vsb.is

Verkefni
STRANDGATA 31-33
220 HAFNARFIRÐI

Verktæki
Rafkerfi
Lágspenna kjallara
Grunnmýnd

| HannaÓ BSG | Ýrfróð BSG | Kvarði ÖG | 1:50 | /A1 | Síða |
|------------|------------|-----------|-------|---------|-------|
| Dags. | 29.04.2015 | Verkefni | 14238 | Tekning | R1-01 |

- Skýringar á táknum:**
- Rofi og tengill H1100 mm
 - Tvöfaldir tengill H200 mm
 - Þrjúfaldir
 - Dimmer
 - Ljósstaði
 - Innfaldir lampi
 - Vegglampi H1400 mm
 - Loftaðs
 - H300 Veggdós H300 mm
 - Hreyfiskynjari á lofti
 - Hreyfiskynjari H1100 mm
 - Fjarskiptatengill
 - DSCI Veggdós fjárasíma
 - T2-G3 Ráfmagnstafli í íbúð nr.0203
- Kapalbakkli lokaður
- Netbakkli

ALMENNAR SKÝRINGAR - LÁGSPENNA/SMÁSPENNA:

Lagnir fyrir lágspenna eru huldar og ídregnar í 16mm plastpípur

Lagnir fyrir smáspenna eru huldar og ídregnar í 20mm plastpípur

Allar sýnilegar utanálggjandi lagnir eru járn/válmál-pípulagnir

Hæðir tengla eru 200mm, nema annað komi fram á teikningu

Hæð tengla við rofa sé í sömu hæð og rofan

Hæðir rofa frá fullfráengnu gólfi eru 1100mm, nema annað komi fram á teikningu

Öll máli eru gefin upp í mm og er alltaf miðað við fullfráengju gólfi

Öll máli miðast við miða dós, nema annað sé tekið fram

Vísar er til sérteikninga arkitekta varðandi nákvæmar staðsetningar á búnaði og innréttingum

Greinar eru ekki sýndar í öllum tilfellum að toflu, en eru þá merktar viðkomandi toflu

Málstraumur rofa og tengla skal vera minnst 10 A

Vöð útrátt strengja skal gera ráð fyrir fóstum pól í öllum tengidósum á strengstiga

Taka skal mið af fjölda og stærð strengja við val á stærð tengidósa

Allar rafagnir og frágangur þeirra skulu vera í samræmi við reglugæði um raforkuvirkni

Dósi fyrir fjarskipti skulu vera tenglaðir (7-147)mm

Þessar athugasemdir elga við ef annað kemur ekki fram á teikningu

- Skýringar:**
- 1 Rafbúnaður staðsettur ofanvörð niðurbekkið loft.
 - 2 20mm rör að notbakka
 - 3 Sníð í gangi 2. og 3. hæð, sjá teikningar 003 A806 og 005 A905 Arkitekta

V:\2014\14238 Strandgata 31-33\17_Tekningum\2-Projekt_Navigation\4238 - Strandgata 31-33\BSW\Hafnarfirdi\4238-R1-01-.dwg