



Áritun: *[Signature]*
Dagsetning aðaluppráttar
17.12.2014 og 29.03.2015

Úr Gildi

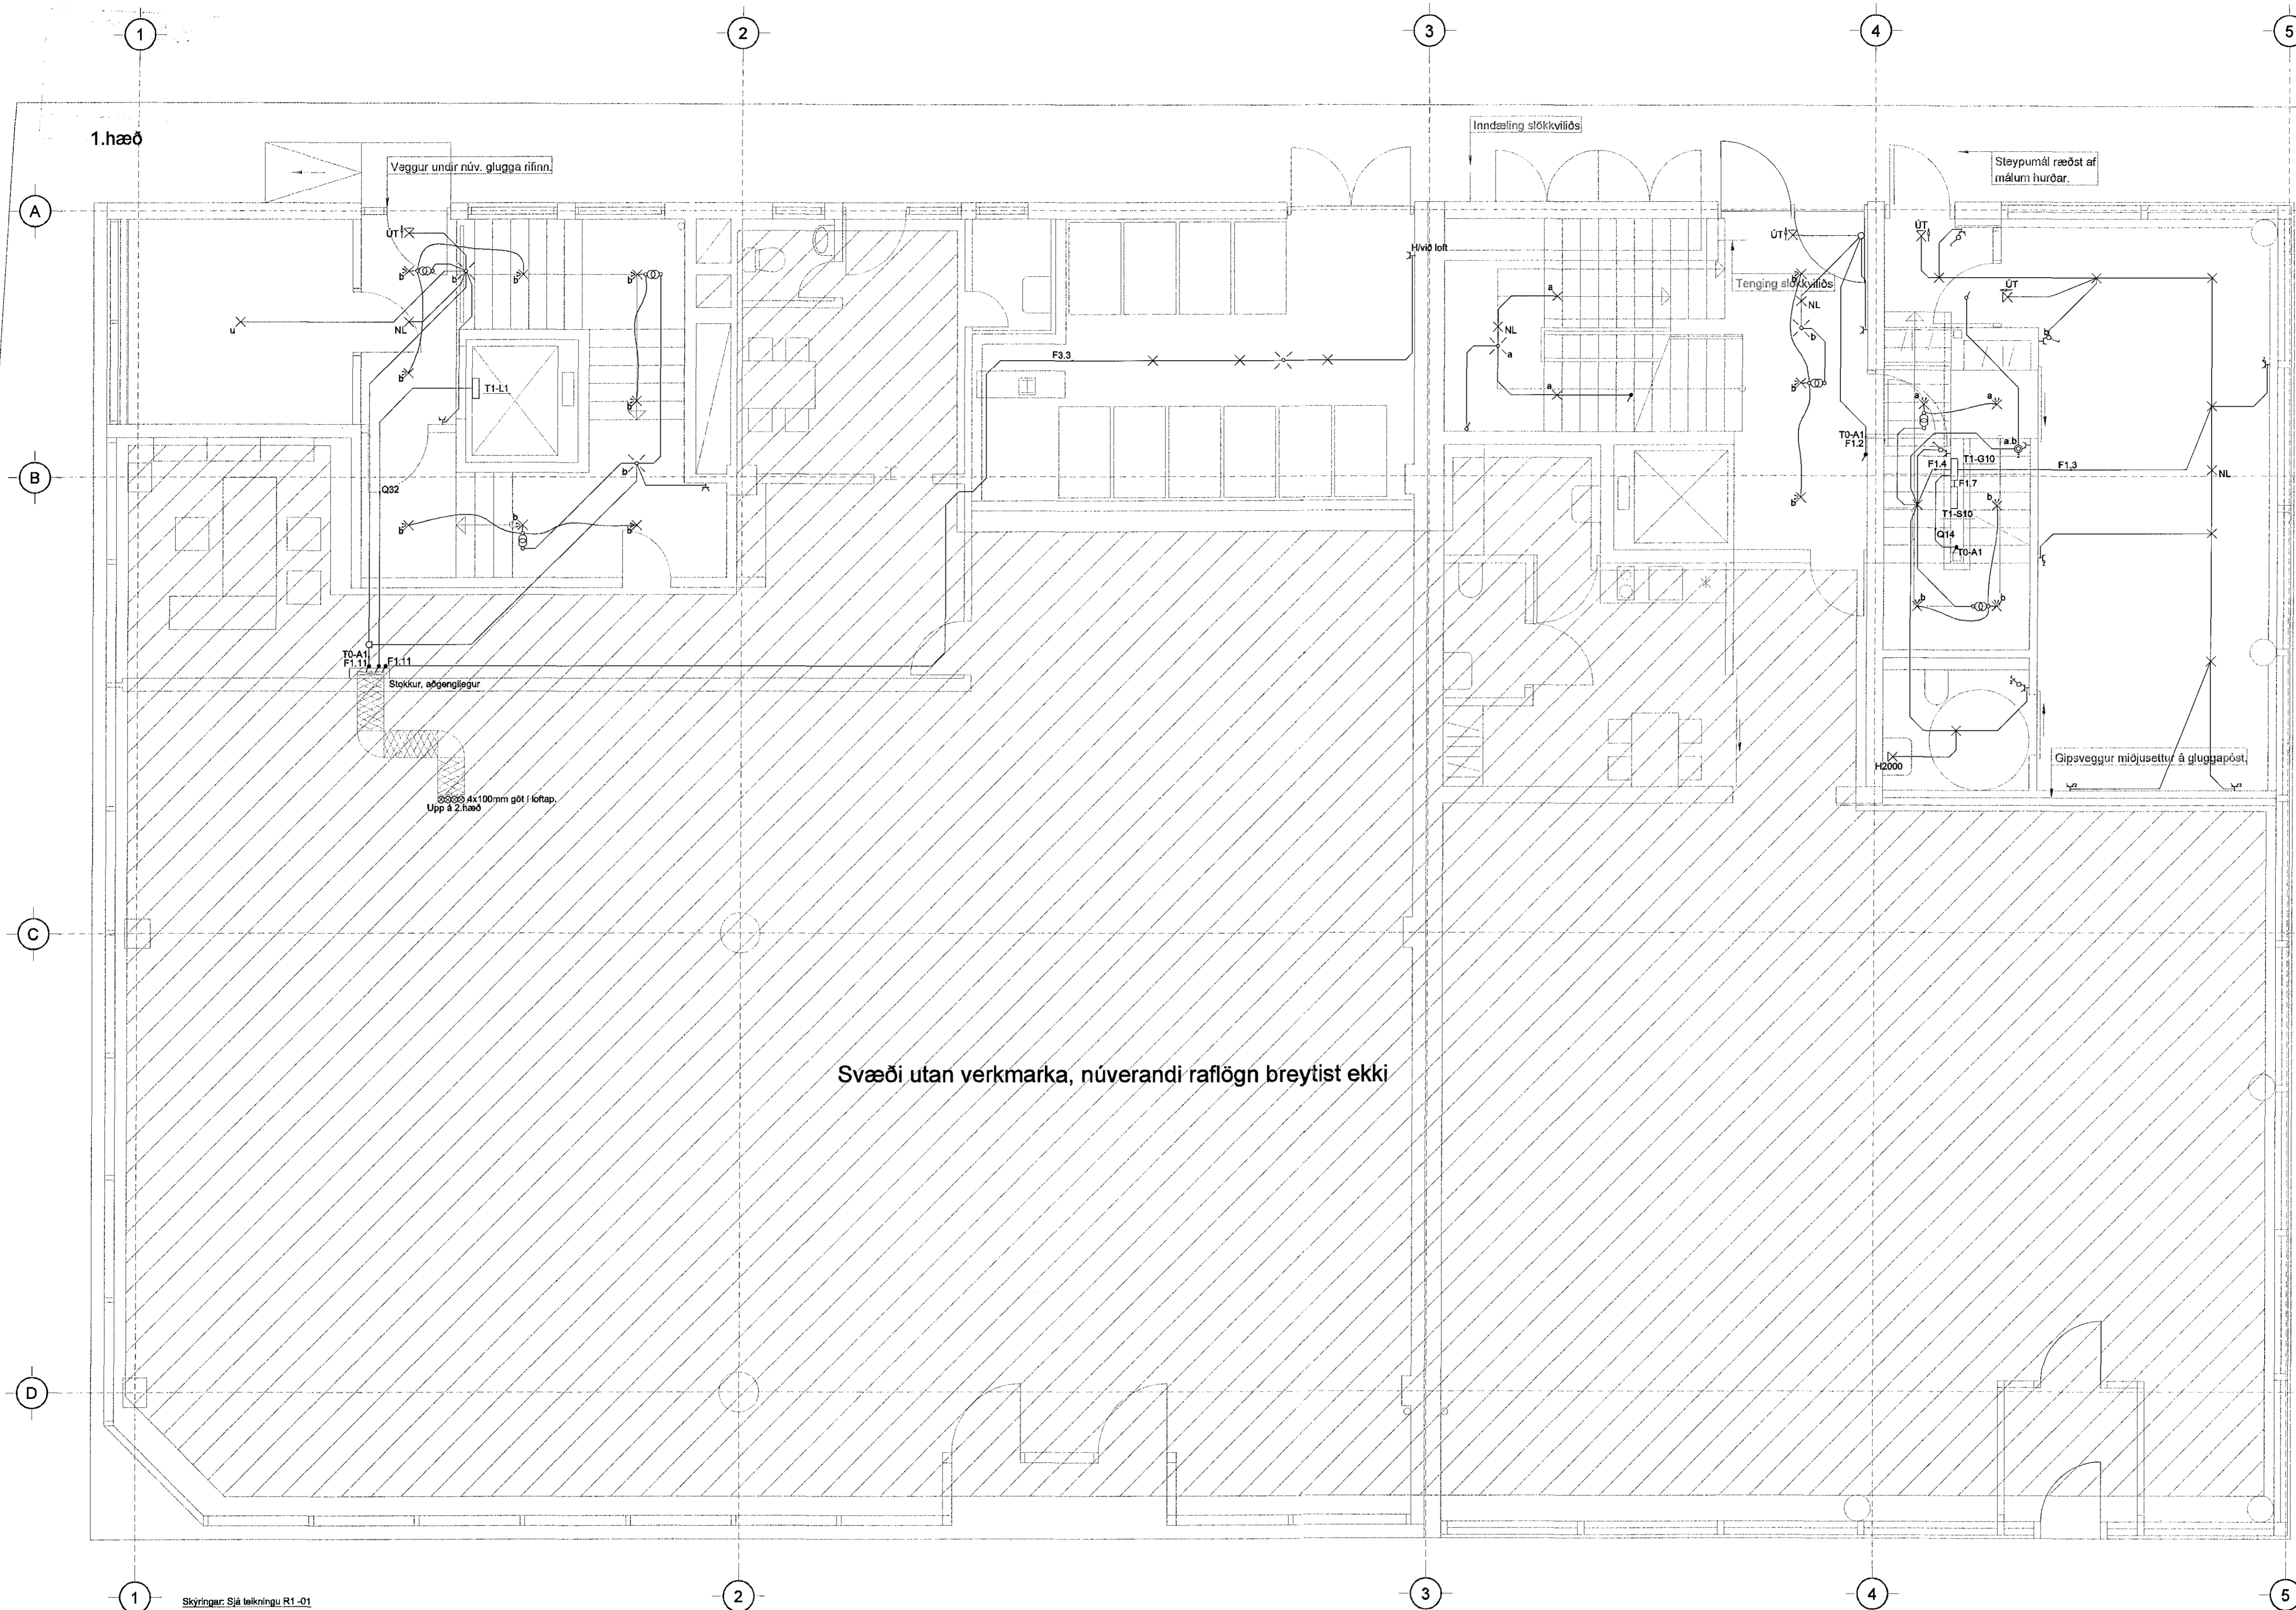

Svæði utan verkmarka, núverandi rafloagn breytist ekki

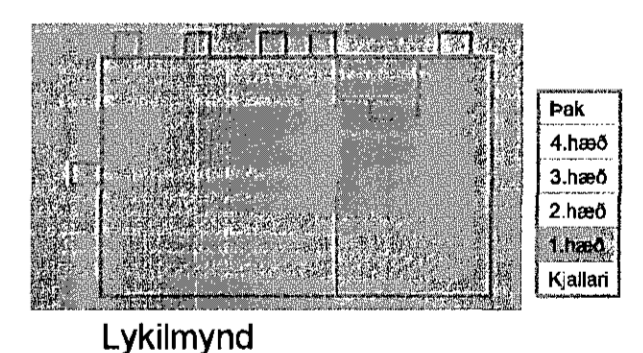

Útg. Dags. Skýring Hannað/Yfirfarið

VSB
VERKFRÆÐISTOFA
Bejarbrauni 20 / 220 Hafnarfjarður
Kennitala 710795-2899
Sími 595 8600
vsb@vsb.is / www.vsb.is

Áritun séðhónnaðar Örn Guðmundsdóttir Kl. 220961 2739 - orn@vsb.is					
Verkefni STRANDGATA 31-33 220 HAFNARFIRÐI					
Verkið Rafkerfi Lágspenna 1. hæð Grunnmýnd					
Hannað	Teknað	Yfirfarið	Kvaði	Síða	
BSG	BSG	ÖG	1:50	/ A1	-
Dags.	Verkefni	Tekning		Útgáfa	
29.04.2015	14238	R1 011		-	

V:\2014\14238 Strandgata 31-33\1-3317-Tekningar\12-Project_Navigant\14238 - Strandgata 31-33\6-veggir\14238.R1_011.dwg

1 Skýringar: Sjá teikningu R1_01