
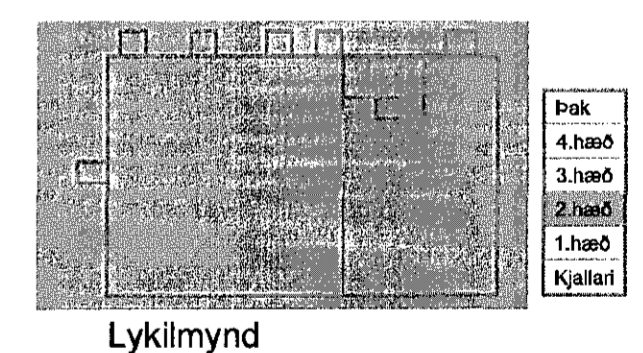


Artun hönnuð stóra  
Dagsetning aðaluppdráttar  
17.12.2014 og 24.03.2015

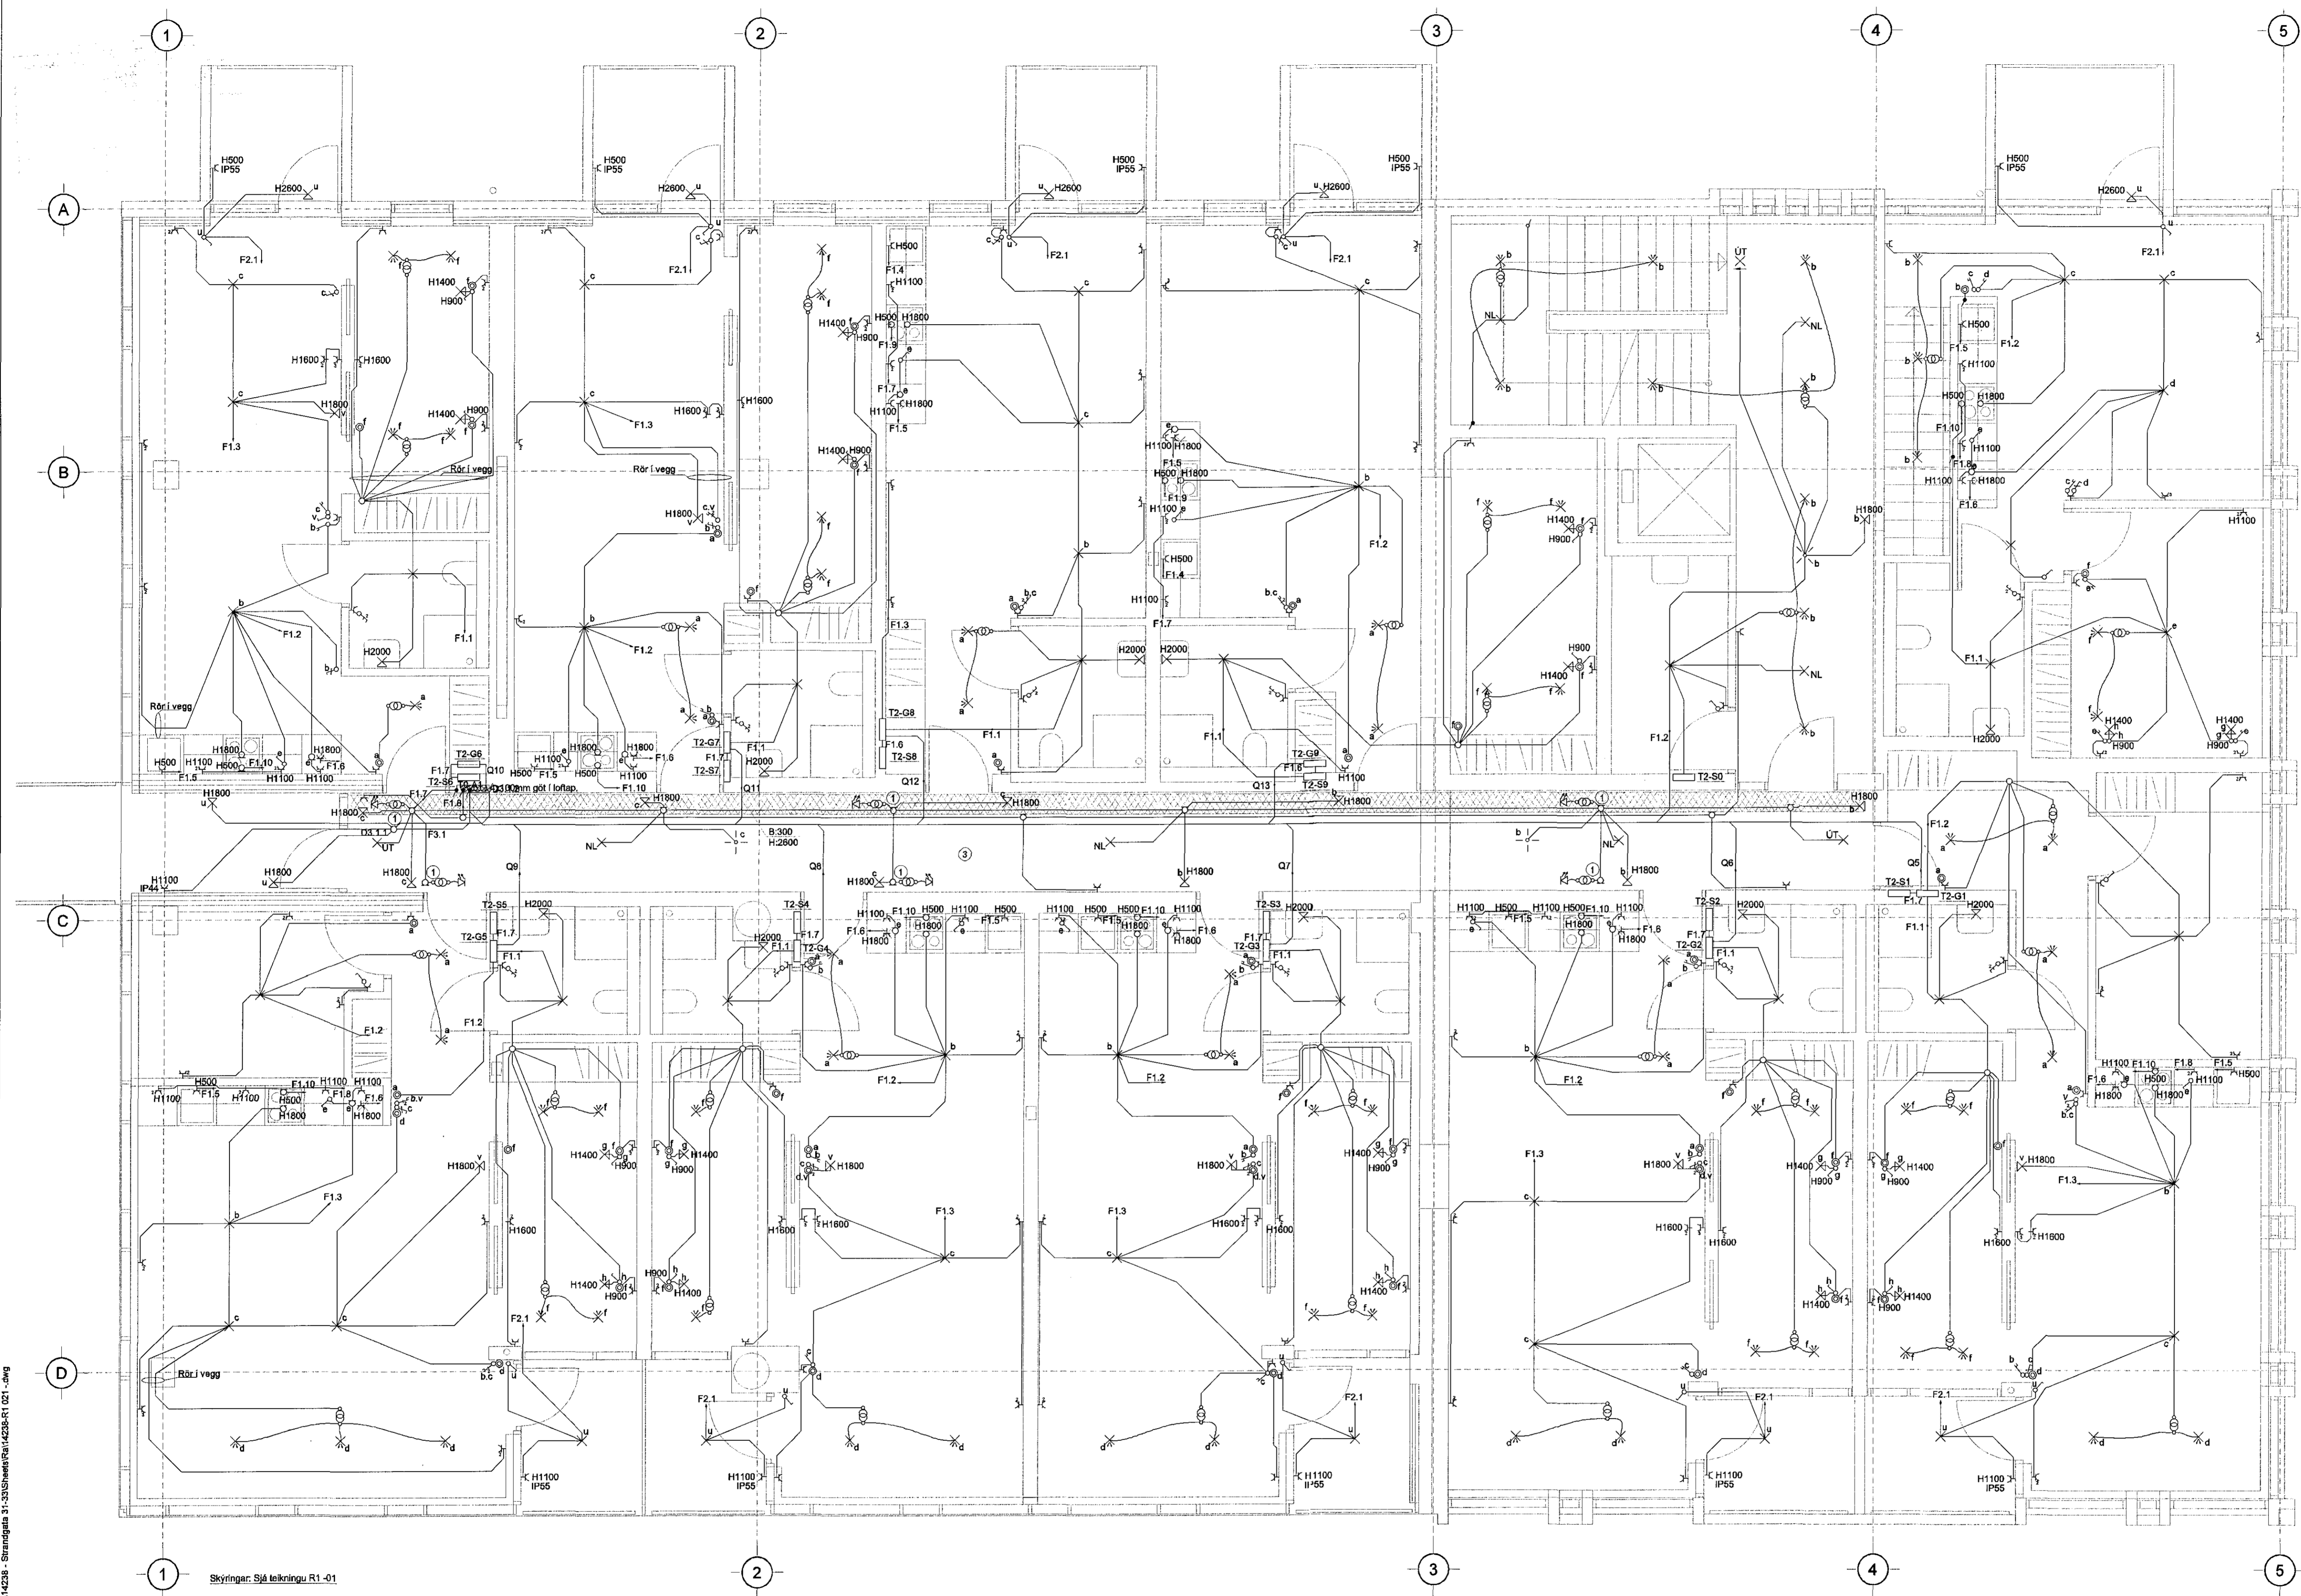

Lýkilmýnd

Útg. Dags. Skýring Hannað/Yfirfarð

**VSB**  
VERKFRÆÐISTOFA

Barjarnrauni 20 / 220 Hafnarfjörður  
Kennitala 710796-2899  
Sími 585 8600  
vsb@vsb.is / www.vsb.is

Artun sérhönnuð					
Örn Guðmundsson					
Kt. 222961 2739 - örn@vsb.is					
Verkefni					
STRANDGATA 31-33					
220 HAFNARFJÖRÐI					
Verkefni					
Rafkerfi					
Lágspenna 2. hæð					
Grunnmynd					
Hannað	Teknað	Yfirfarð	Kvartl	Síða	
BSG	BSG	ÖG	1:50	/A1	-
Dags.	Verkefni	Tekning	Útgáfa		
29.04.2015	14238	R1 021			

V:\2014\14238 Strandgata 31-33\1\Teikning\T2-Projekt\_Navigat\14238-R1\_021.dwg

1 Skýringin Sjá teikningu R1-01