
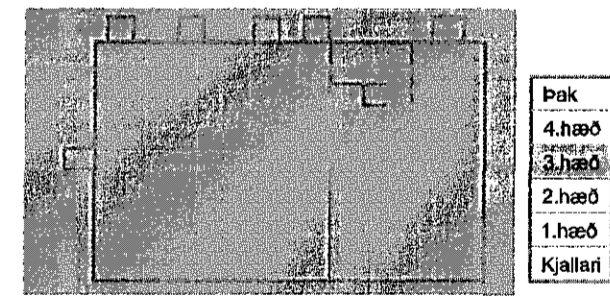


Artun / Ögla Þorvaldsson
Dagsetning aðaluppdráttar
17.12.2014 og 24.03.2015

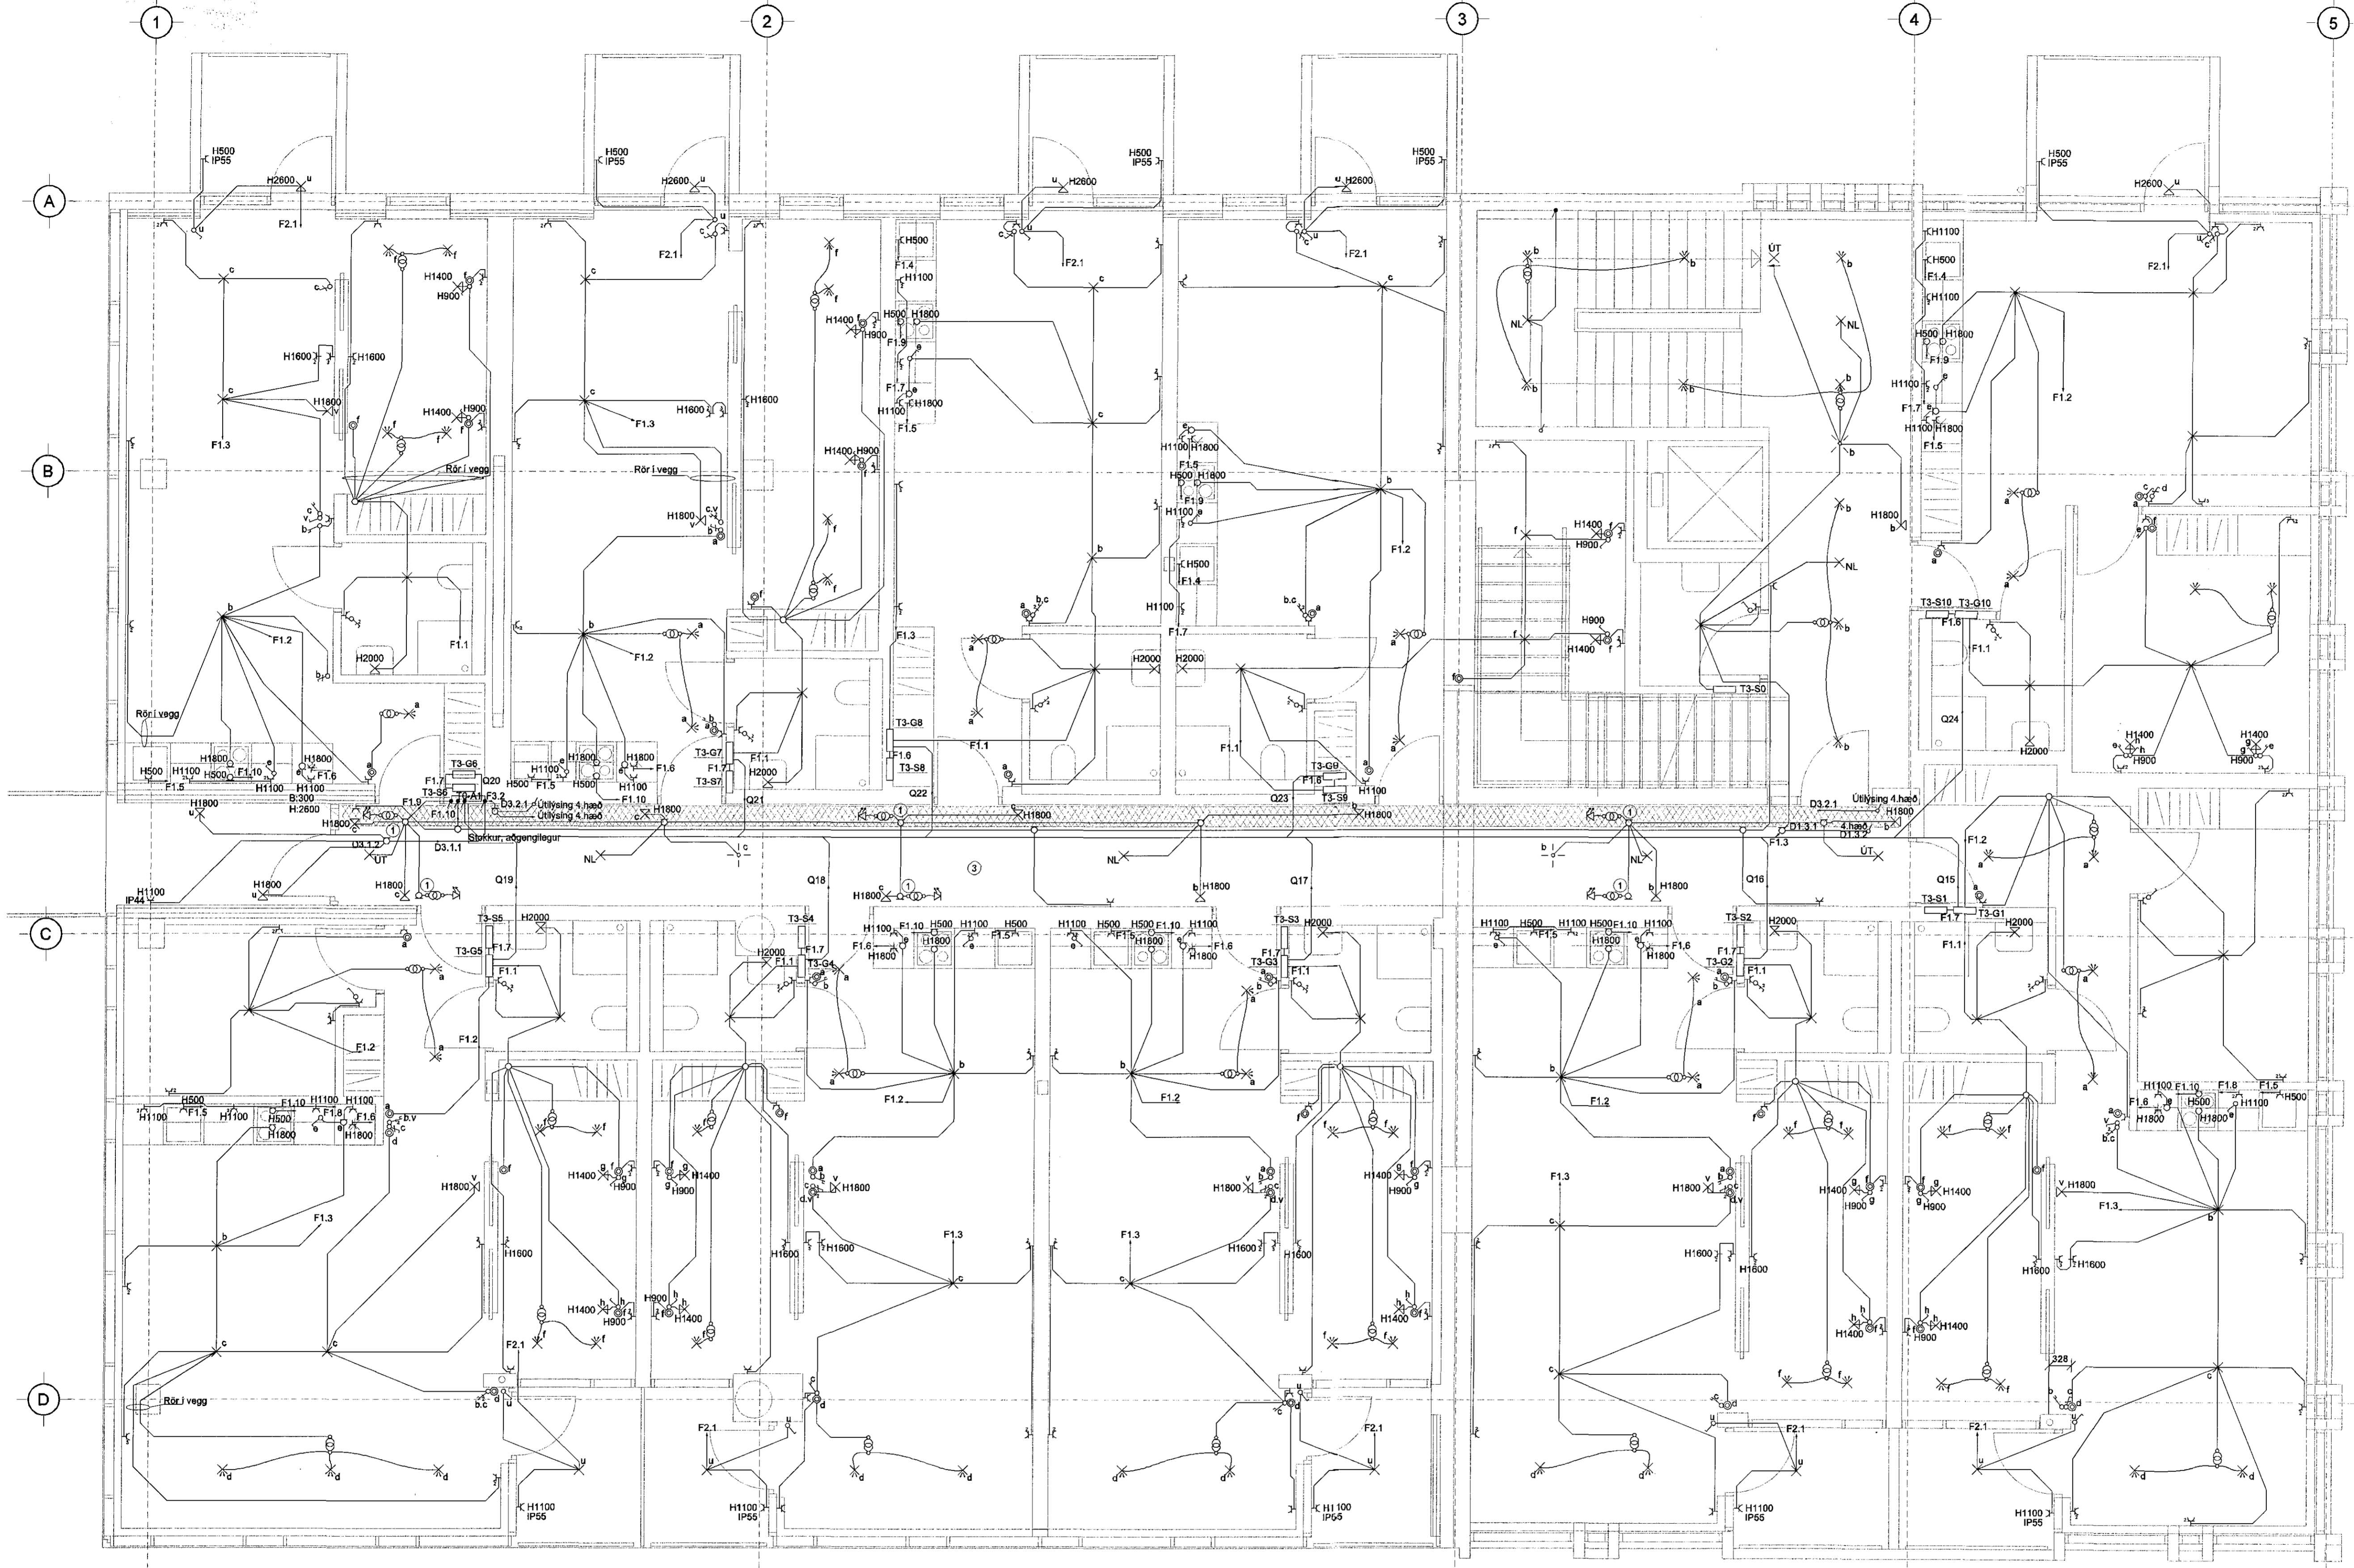

Lyklmynd

Utg. Dags. Skýring Hanna Ö. Yrftardóttir

VSBS
VERKFRÆÐISTOFA

Artun sérhúsnáðar
Örn Guðmundsson
Sími 565 8600
vsb@vsb.is / www.vsb.is

STRANDGATA 31-33 220 HAFNARFIRÐI					
Verkhúsið Rafkerfi Lágspenna 3. hæð Grunnmynd					
Hannað BSG	Telknað BSG	Yfirfarð ÖG	Kvarði 1:50	/A1	Síða -
Dags. 29.04.2015	Verkstæði 14238	Telking R1 031	Útgáfa -		

V:\2014\14238 Strandgata 31-33\17-Tekningu\17-Projekt_Navigaon\14238-Strandgata 31-33\10-hvassRaf1-031-.dwg

1 Skýringar: Sjá teikningu R1-01