
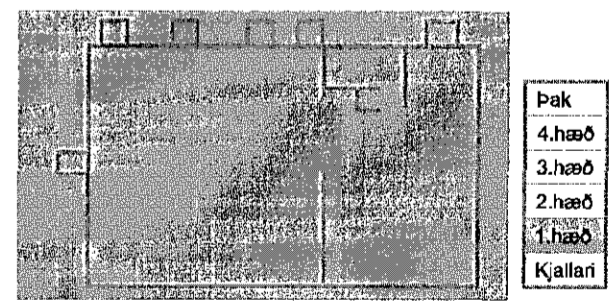


Úr Gildi

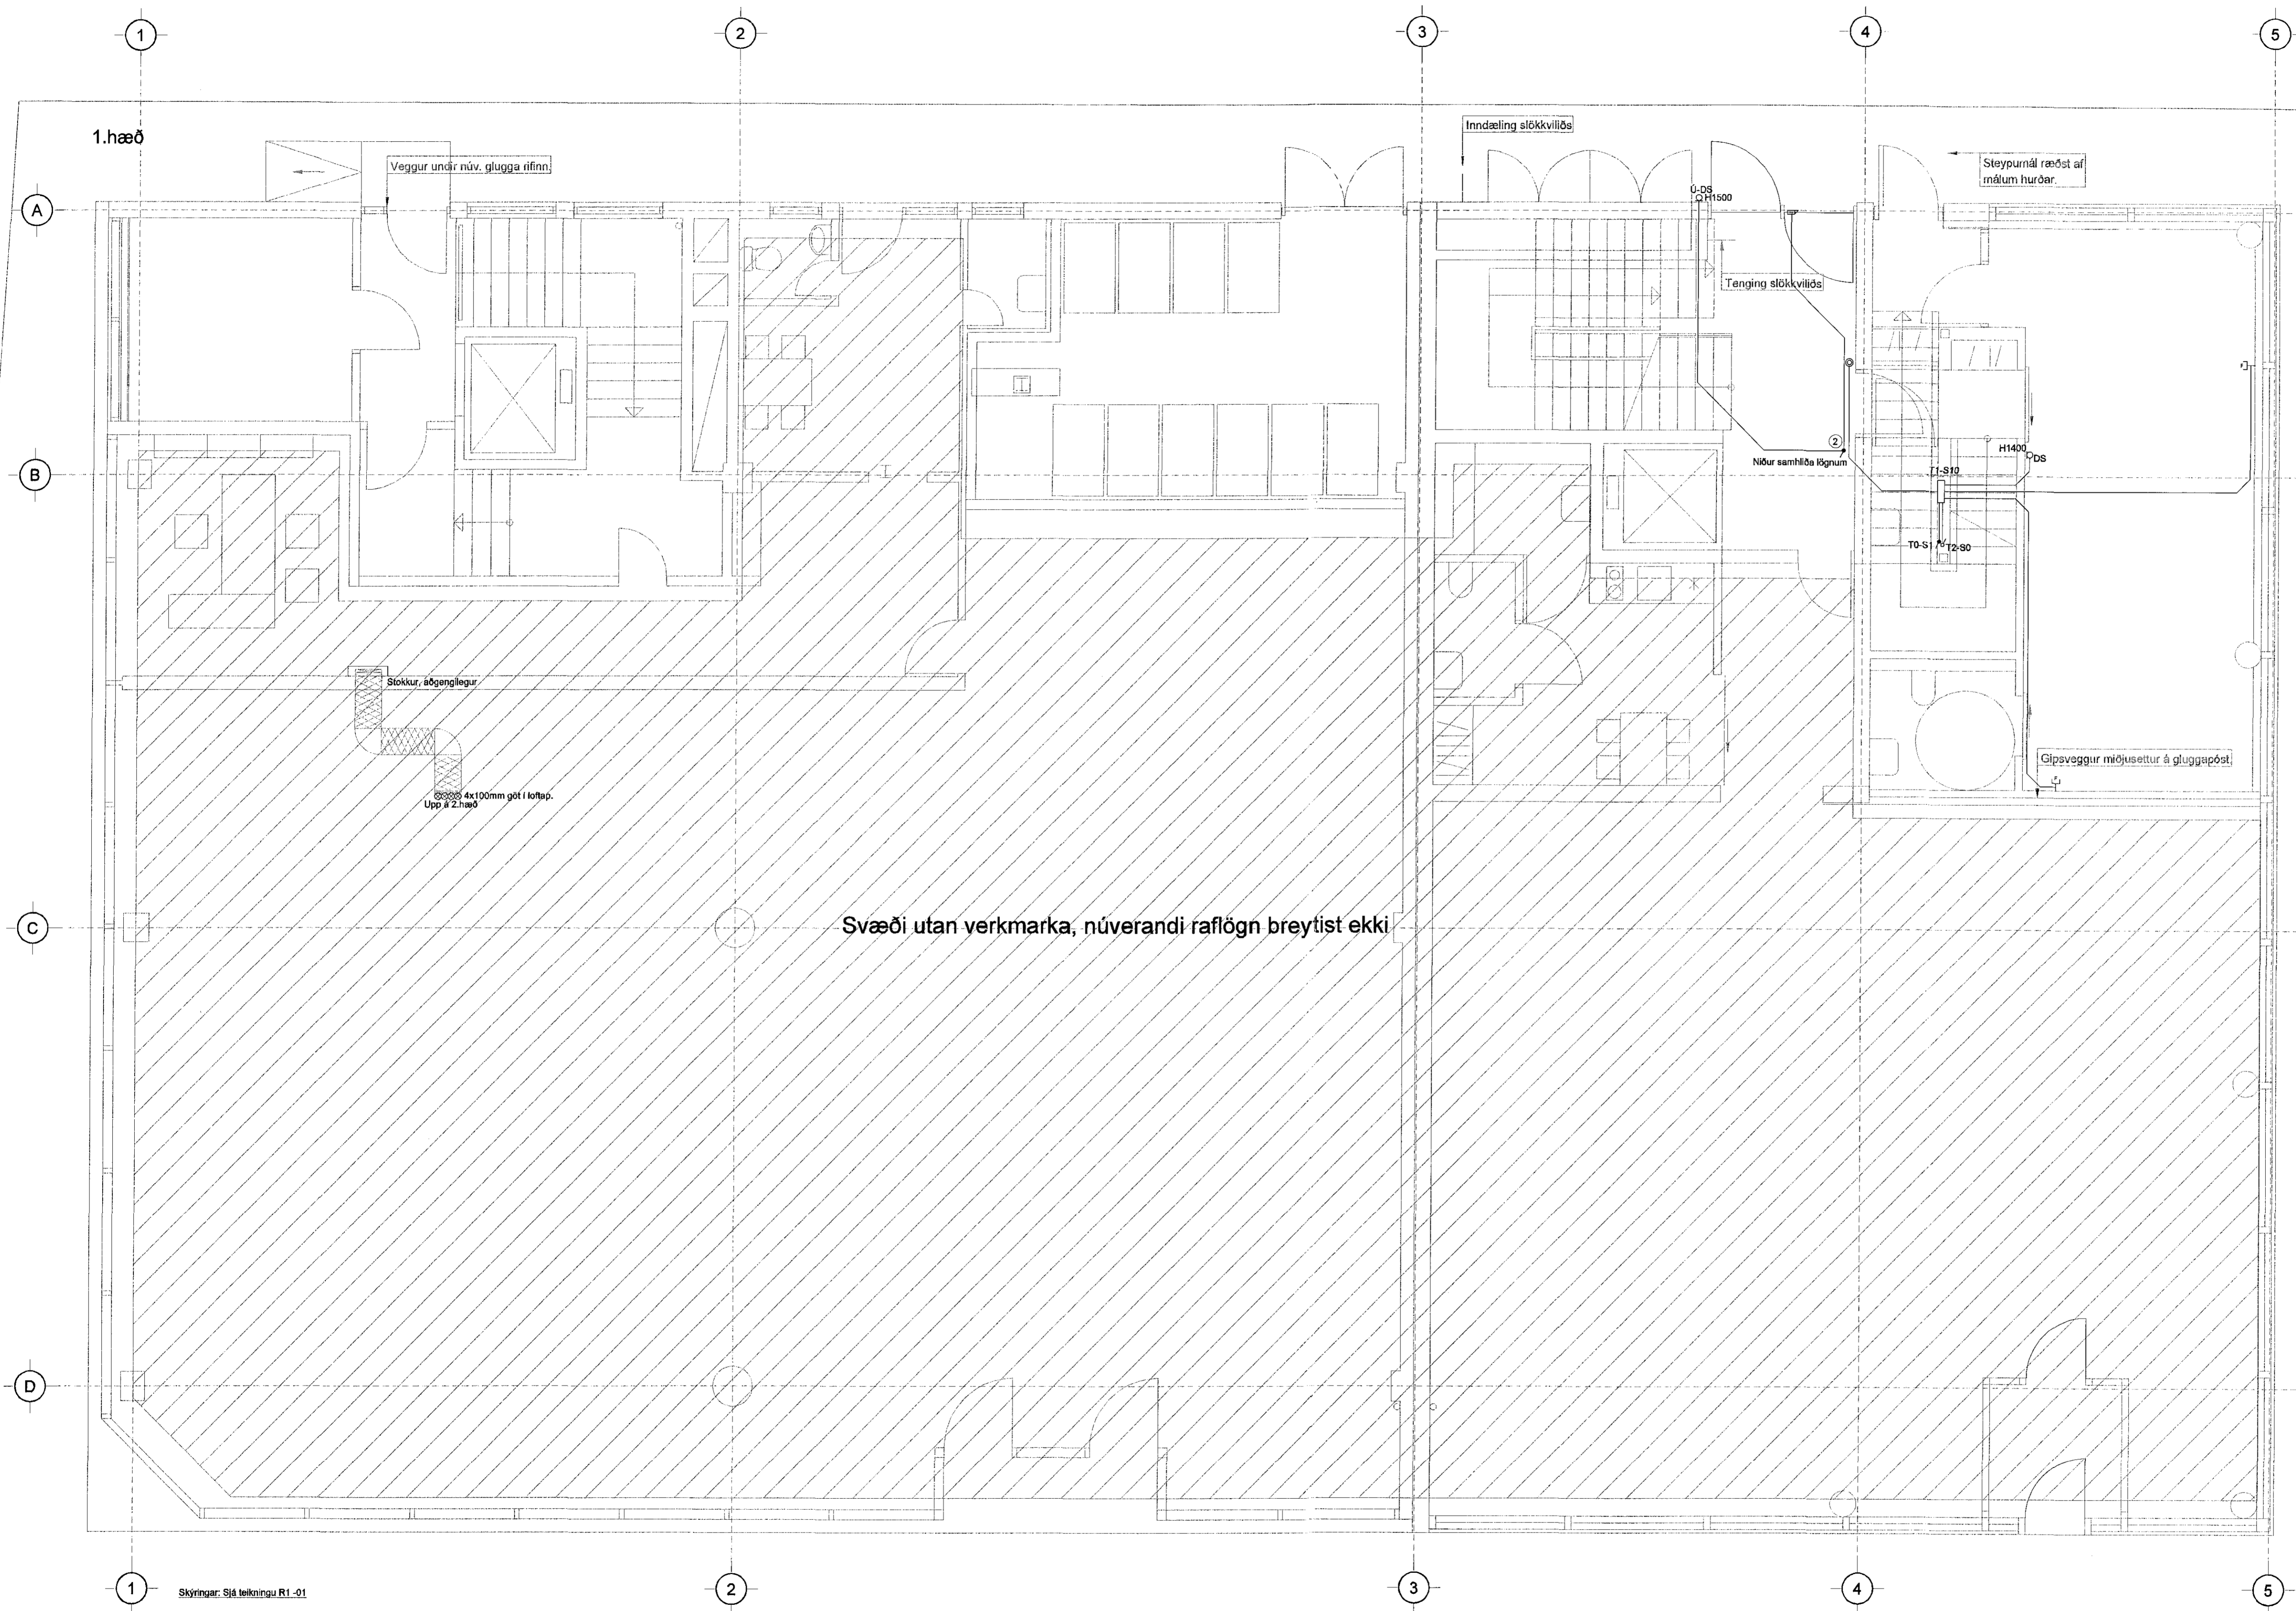

Lykilmynd

Útg. Dags. Skýring Hannab/Yfirfarið

VSBS
VERKFRÆÐISTOFA
Bæjarhrauni 20 / 220 Hafnarfórur
Kennitala 710706-2899
Sími 565 8600
vsb@vsb.is / www.vsb.is

Artur sérhönnuðar
Óm Guðmundsson
Kf. 220961 2739 • om@vsb.is

STRANDGATA 31-33
220 HAFNARFIRÐI

Verkið
Rafkerfi
Smáspenna 1. hæð
Grunnmynd

Hannað	Teiknað	Yfirfarið	Kvarði	Síða
BSG	BSG	ÓG	1:50	/ A1
Dags.	Verkefni	Teikning	Útgáfa	
29.04.2015	14238	R3 011		