
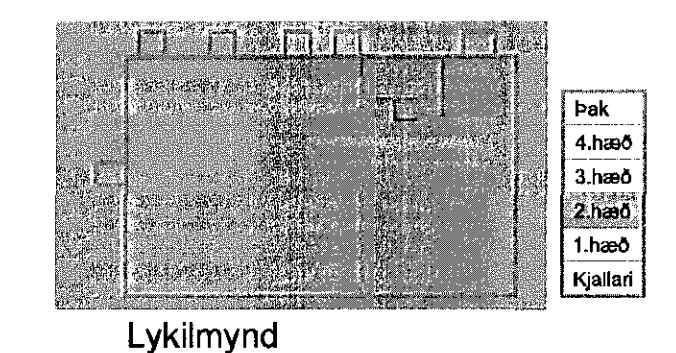


Byggingulfrói Hafnarfjarða
Mótekið þann
05 JUN 2015
RH

Artur Árnason
Dagsetning áskilpráttar
17.12.2014 og 24.12.2015

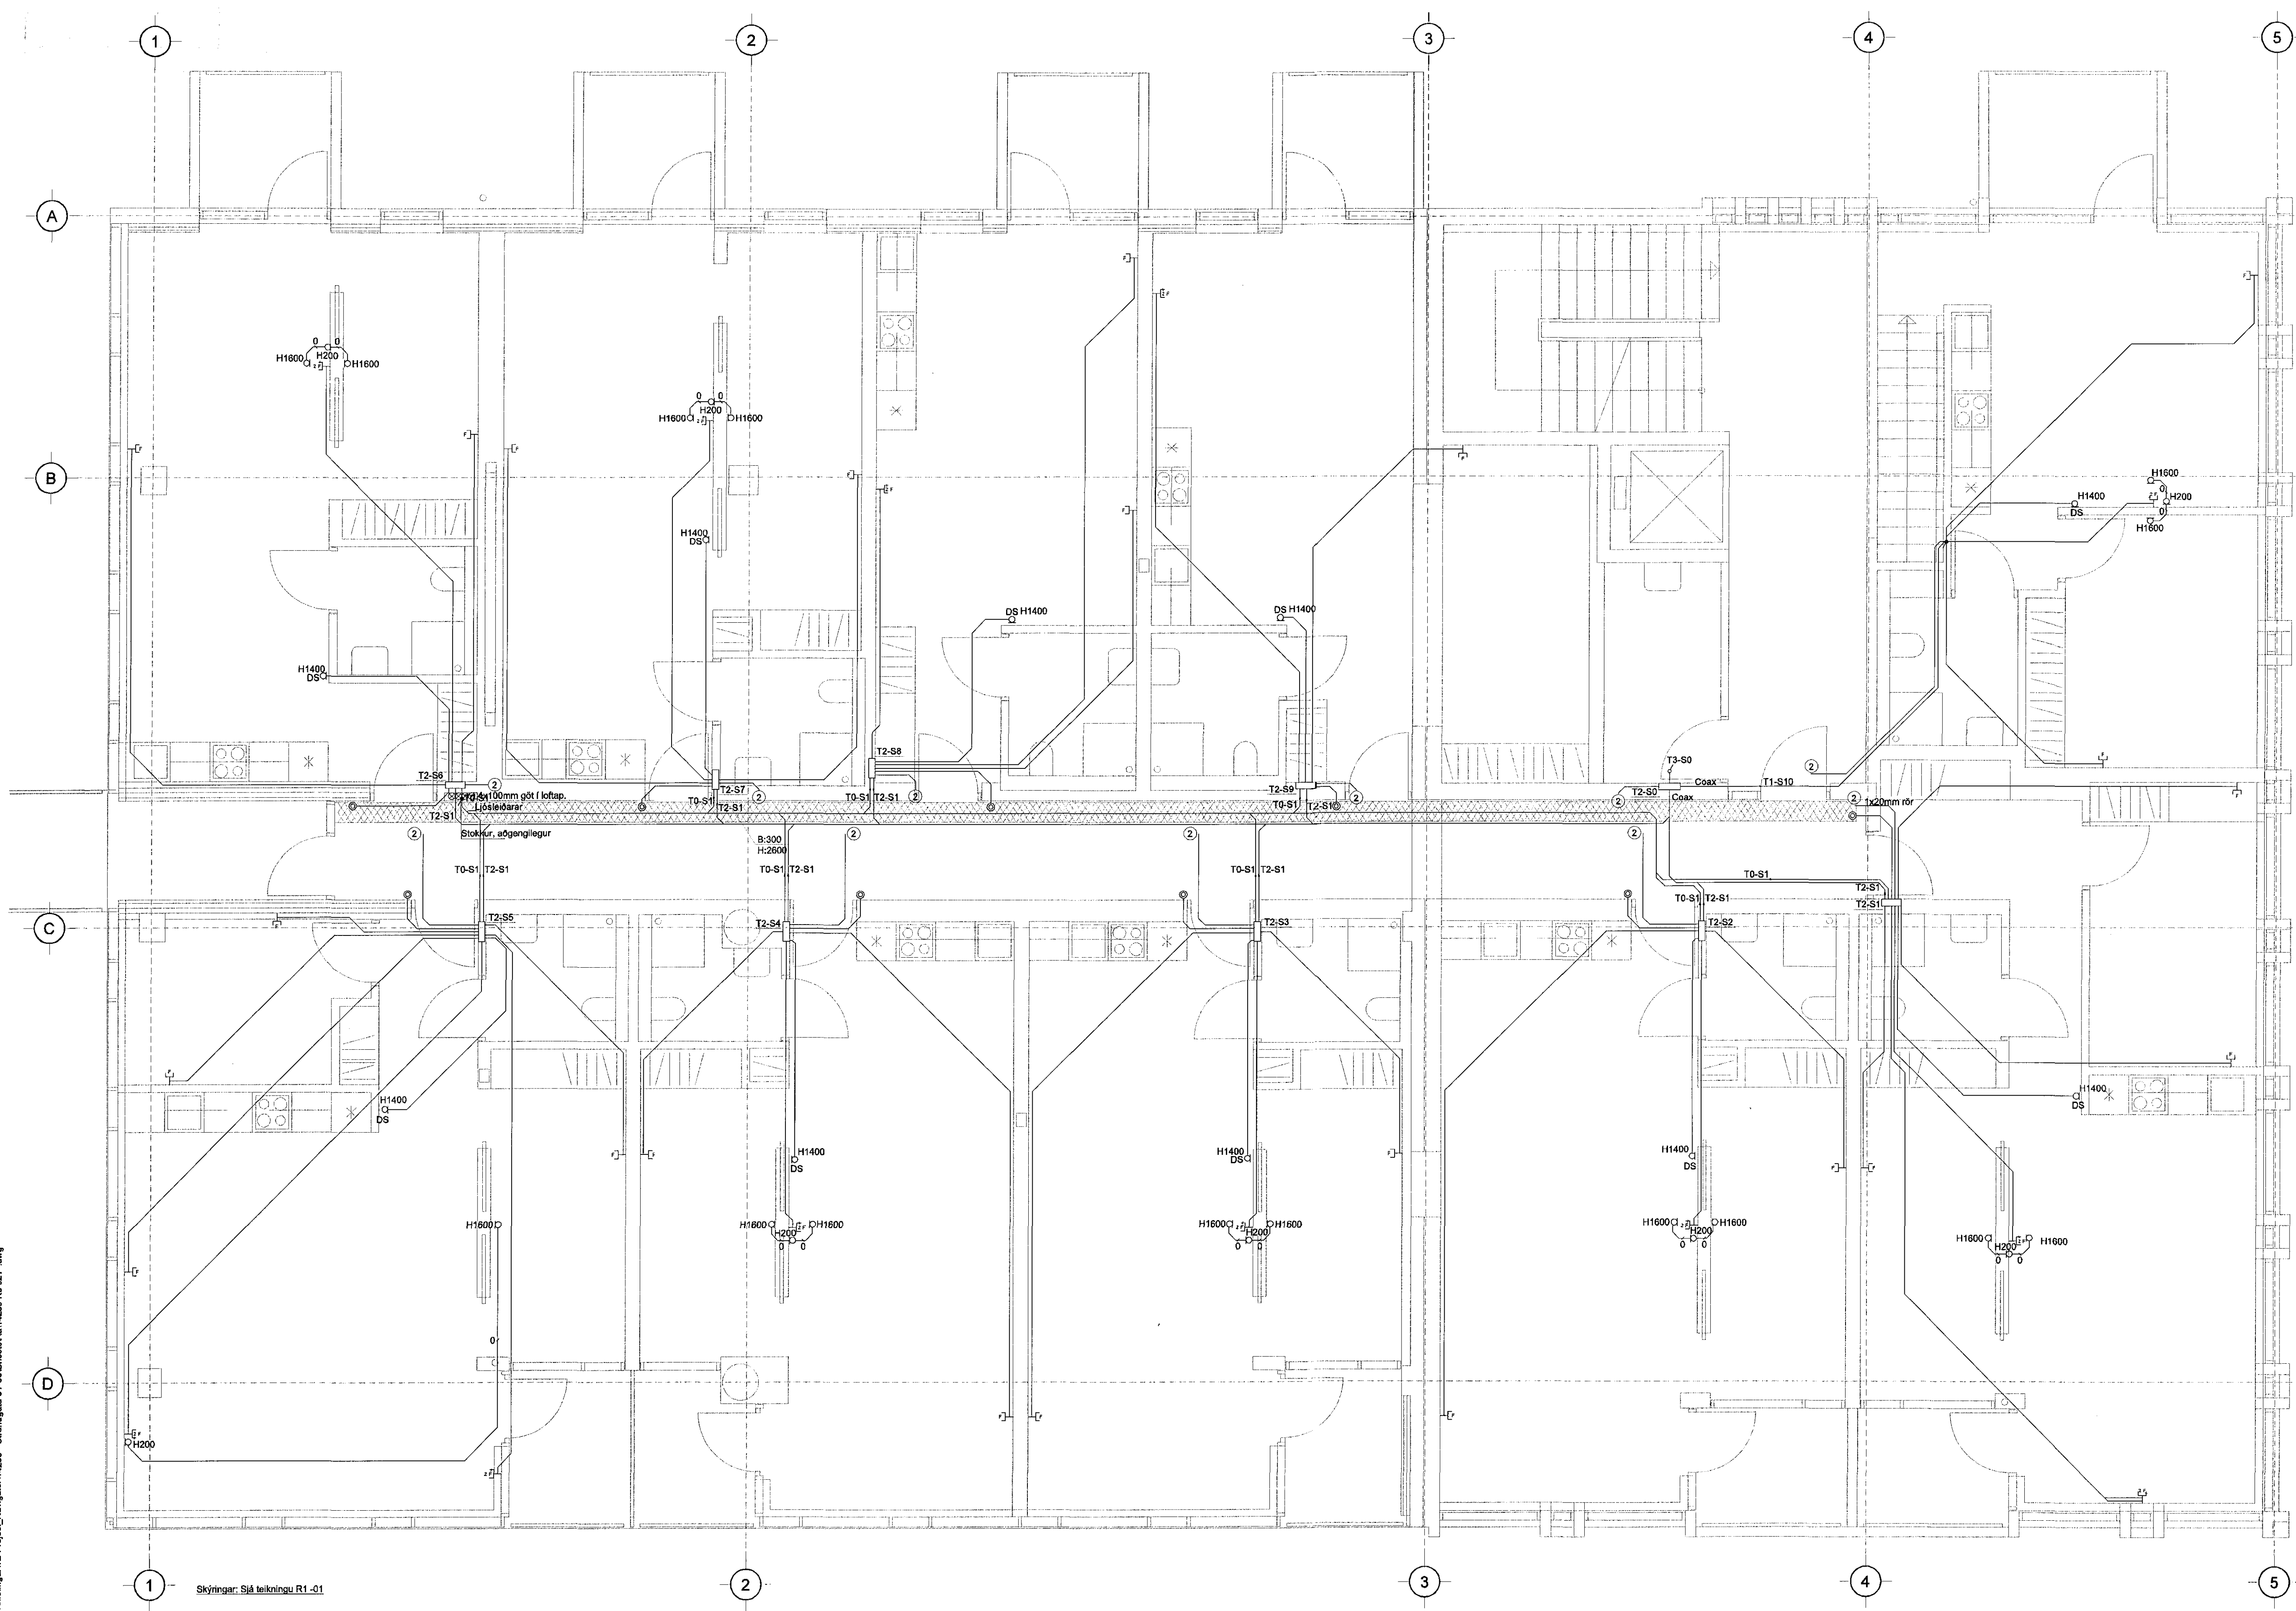

Lykilmynd

Útg. Dags. Skýring Hannasýrfrán

VSBS VSKFRÆDISTOFA
Bajarhrauni 20 / 220 Hafnarfjörður
Kerfiheiti: 710796-2899
Sími: 585 8600
vsb@vsb.is / www.vsb.is

Artur árnason
Örn Guðmundsson
Kl: 220961 2739 • orn@vsb.is
Verkefni:
**STRANDGATA 31-33
220 HAFNARFJÖRÐI**
Verkefni:
Rafkerfi
Smáspenna 2. hæð
Grunnmynd
Hannað BSG Teiknað BSG Yfirfarið ÖG Kvæði 1:50 / A1 Síða -
Dags. 29.04.2015 Verkefni 14238 Teikning R3 021 Útgáfa -

V:\2014\14238 Strandgata 31-33\17 Teikning\T2-Projekt_Navigatör\14238-R3-021.dwg

1 Skýringar: Sjá teikningu R1 -01