
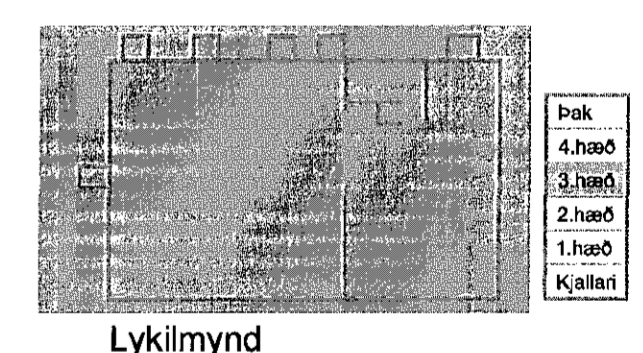


Byggingafallirni Hafnarfirðar
Mottakið þann
05 JUN 2015

Artun
Dagsetning aðalupplýsingar
17.12.2014 og 24.12.2015

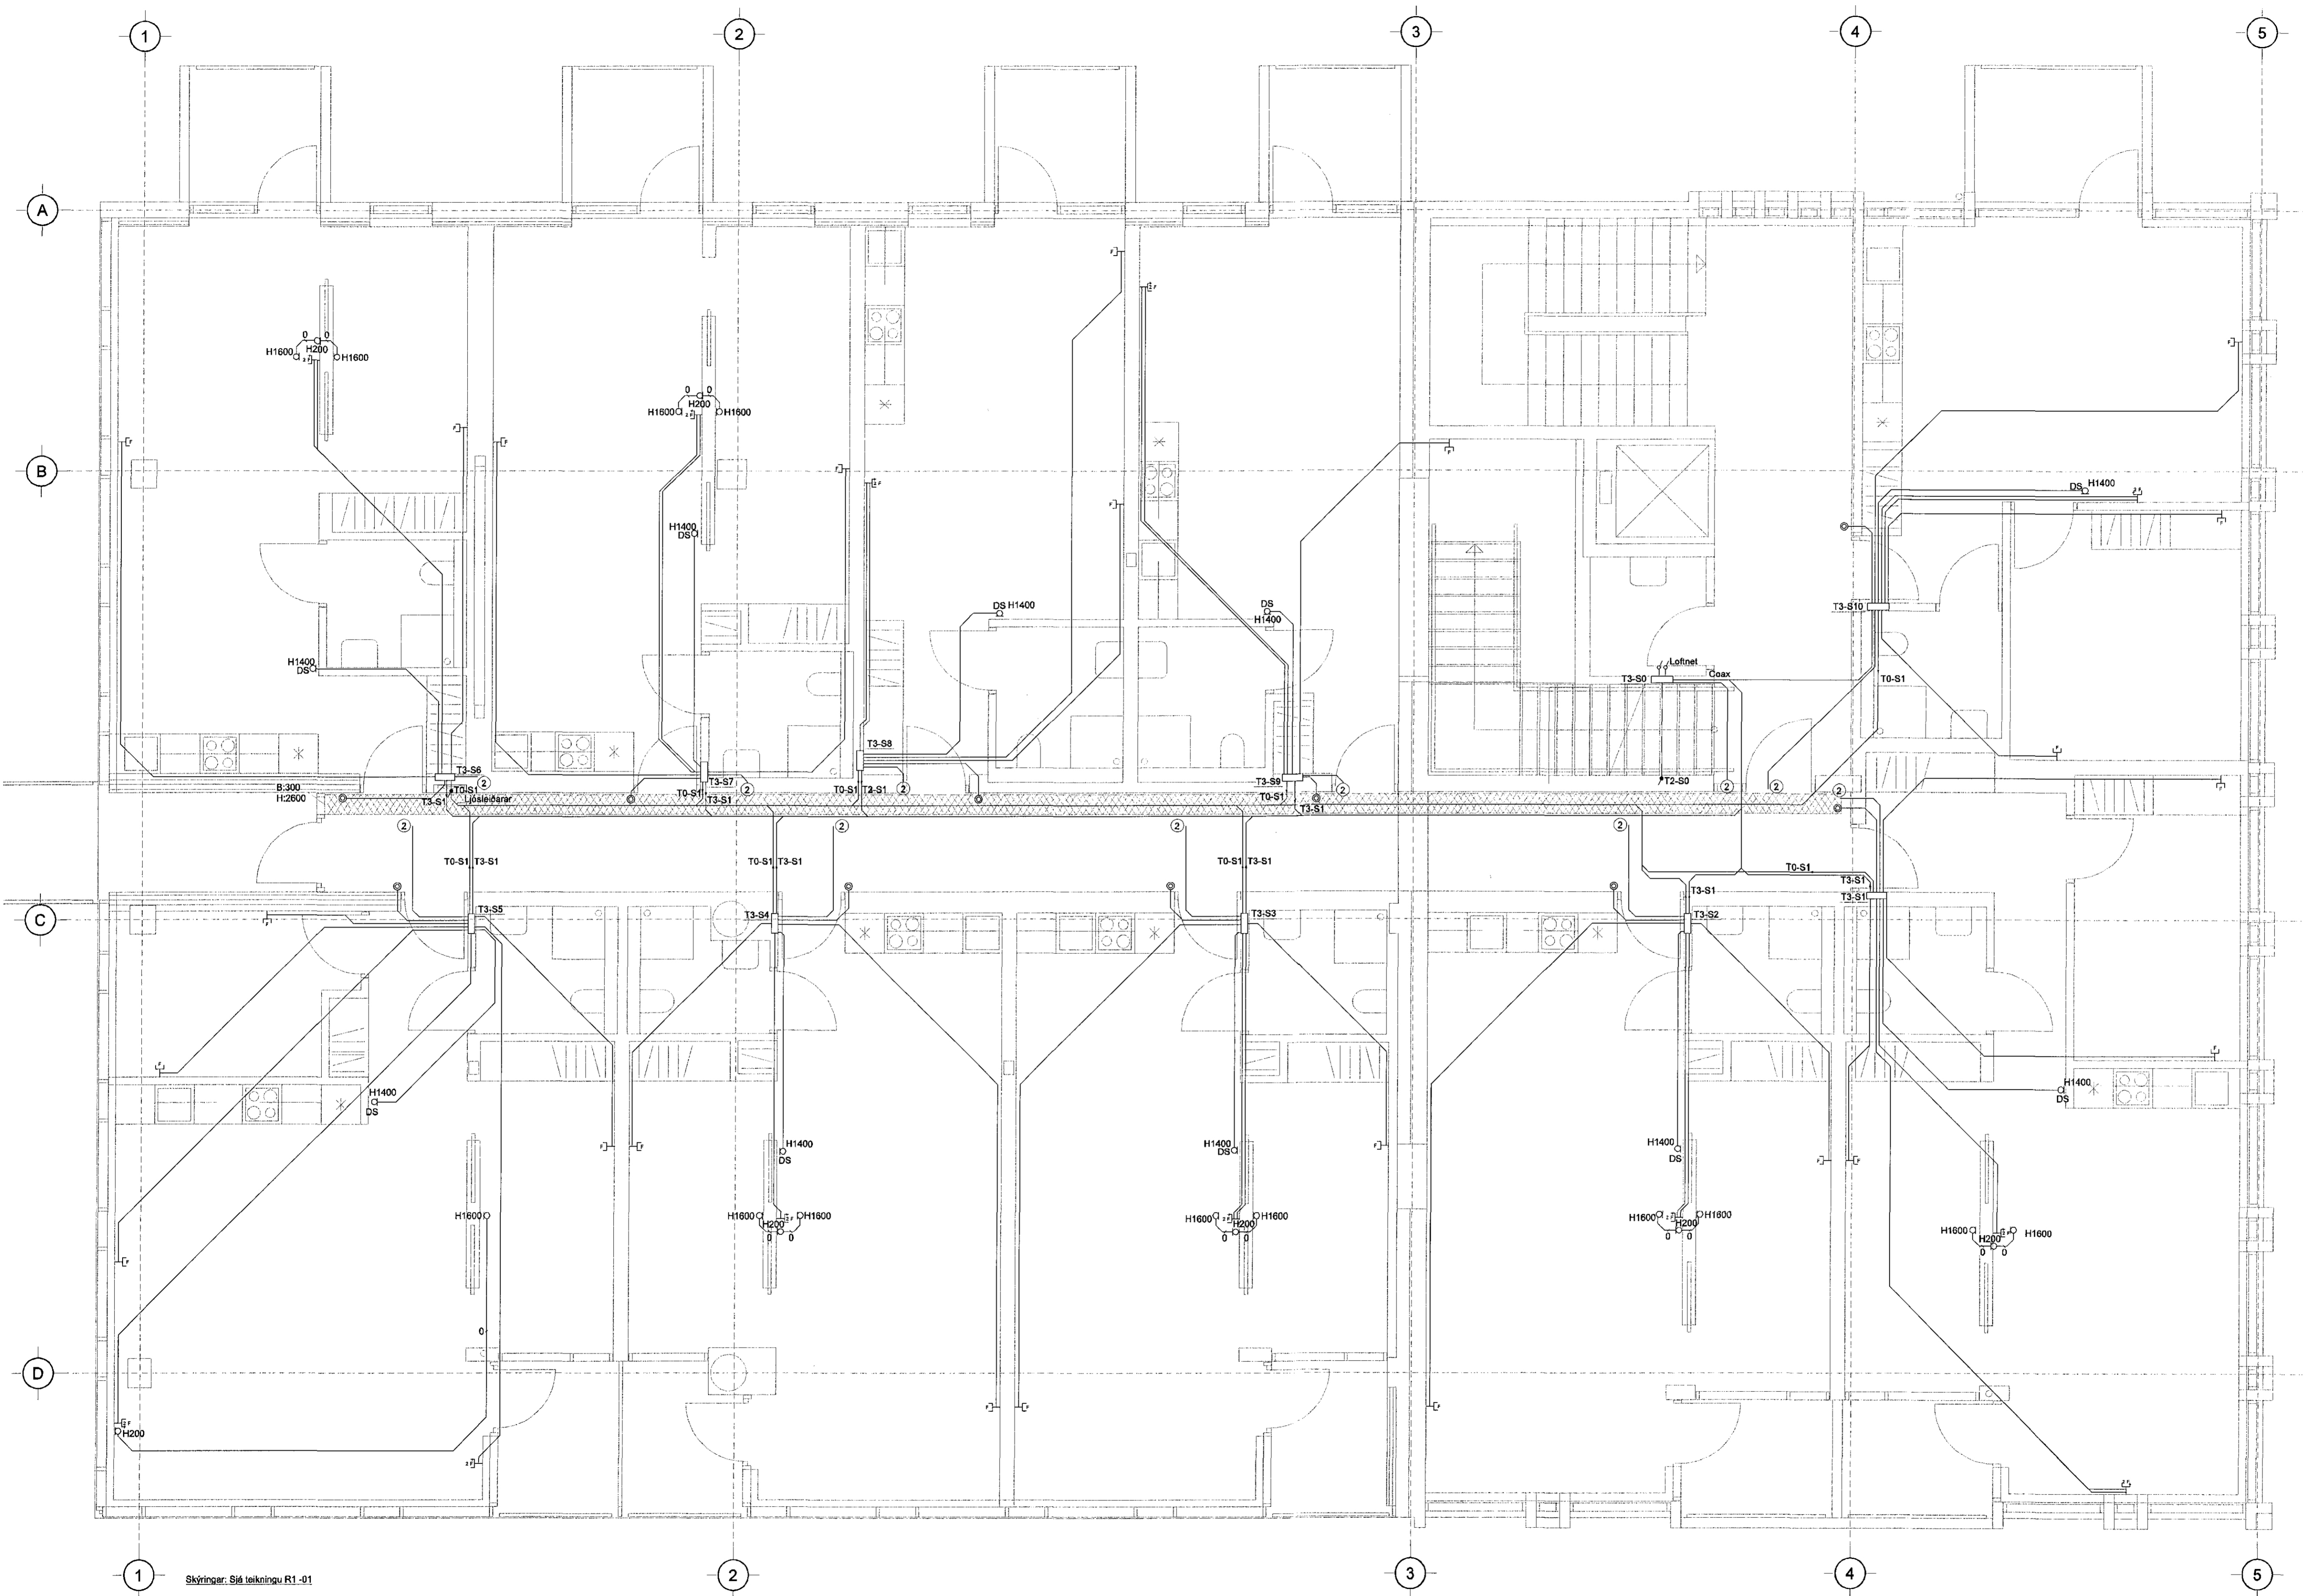

Utg. Dags. Skýring Hannað/Yfirfarð

VSB
VERKFRÆÐISTOFA

Bajarhrauni 20 / 220 Hafnarfirðir
Kennitala 710/86-2899
Sími 896 8800
vsb@vsb.is / www.vsb.is

Artun sérhönnuðar
Örn Guðmundsson
Kt. 220961 2739 - orn@vsb.is

Verkefni
**STRANDGATA 31-33
220 HAFNARFIRÐI**

Verkefni
**Raikerfi
Smáspenna 3. hæð
Grunnmýnd**

Hannað	Teiknað	Yfirfarð	Kvaði	Síða
BSG	BSG	OG	1:50	/A1
Dags.	29.04.2015	Verkefni	14238	Utgáfa
		Teikning	R3 031	-

V:\2014\14238 Strandgata 31-33\17 Teikningar\2-Project_Navigat\14238 - Strandgata 31-33\Share\14238-R3-031.dwg

1 Skýringar. Síð teikningu R1 -01