
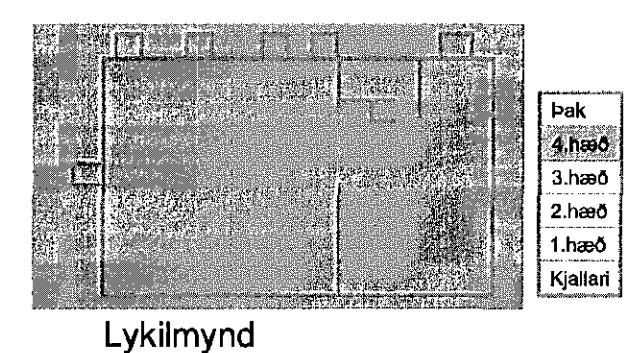


Byggingaferðir Hafnarfirða
Mottakublaðið
05 JUN 2015

Artun ehf. / rsg
Dagsetning aðalupplýsinga
17.12.2014 og 29.03.2015

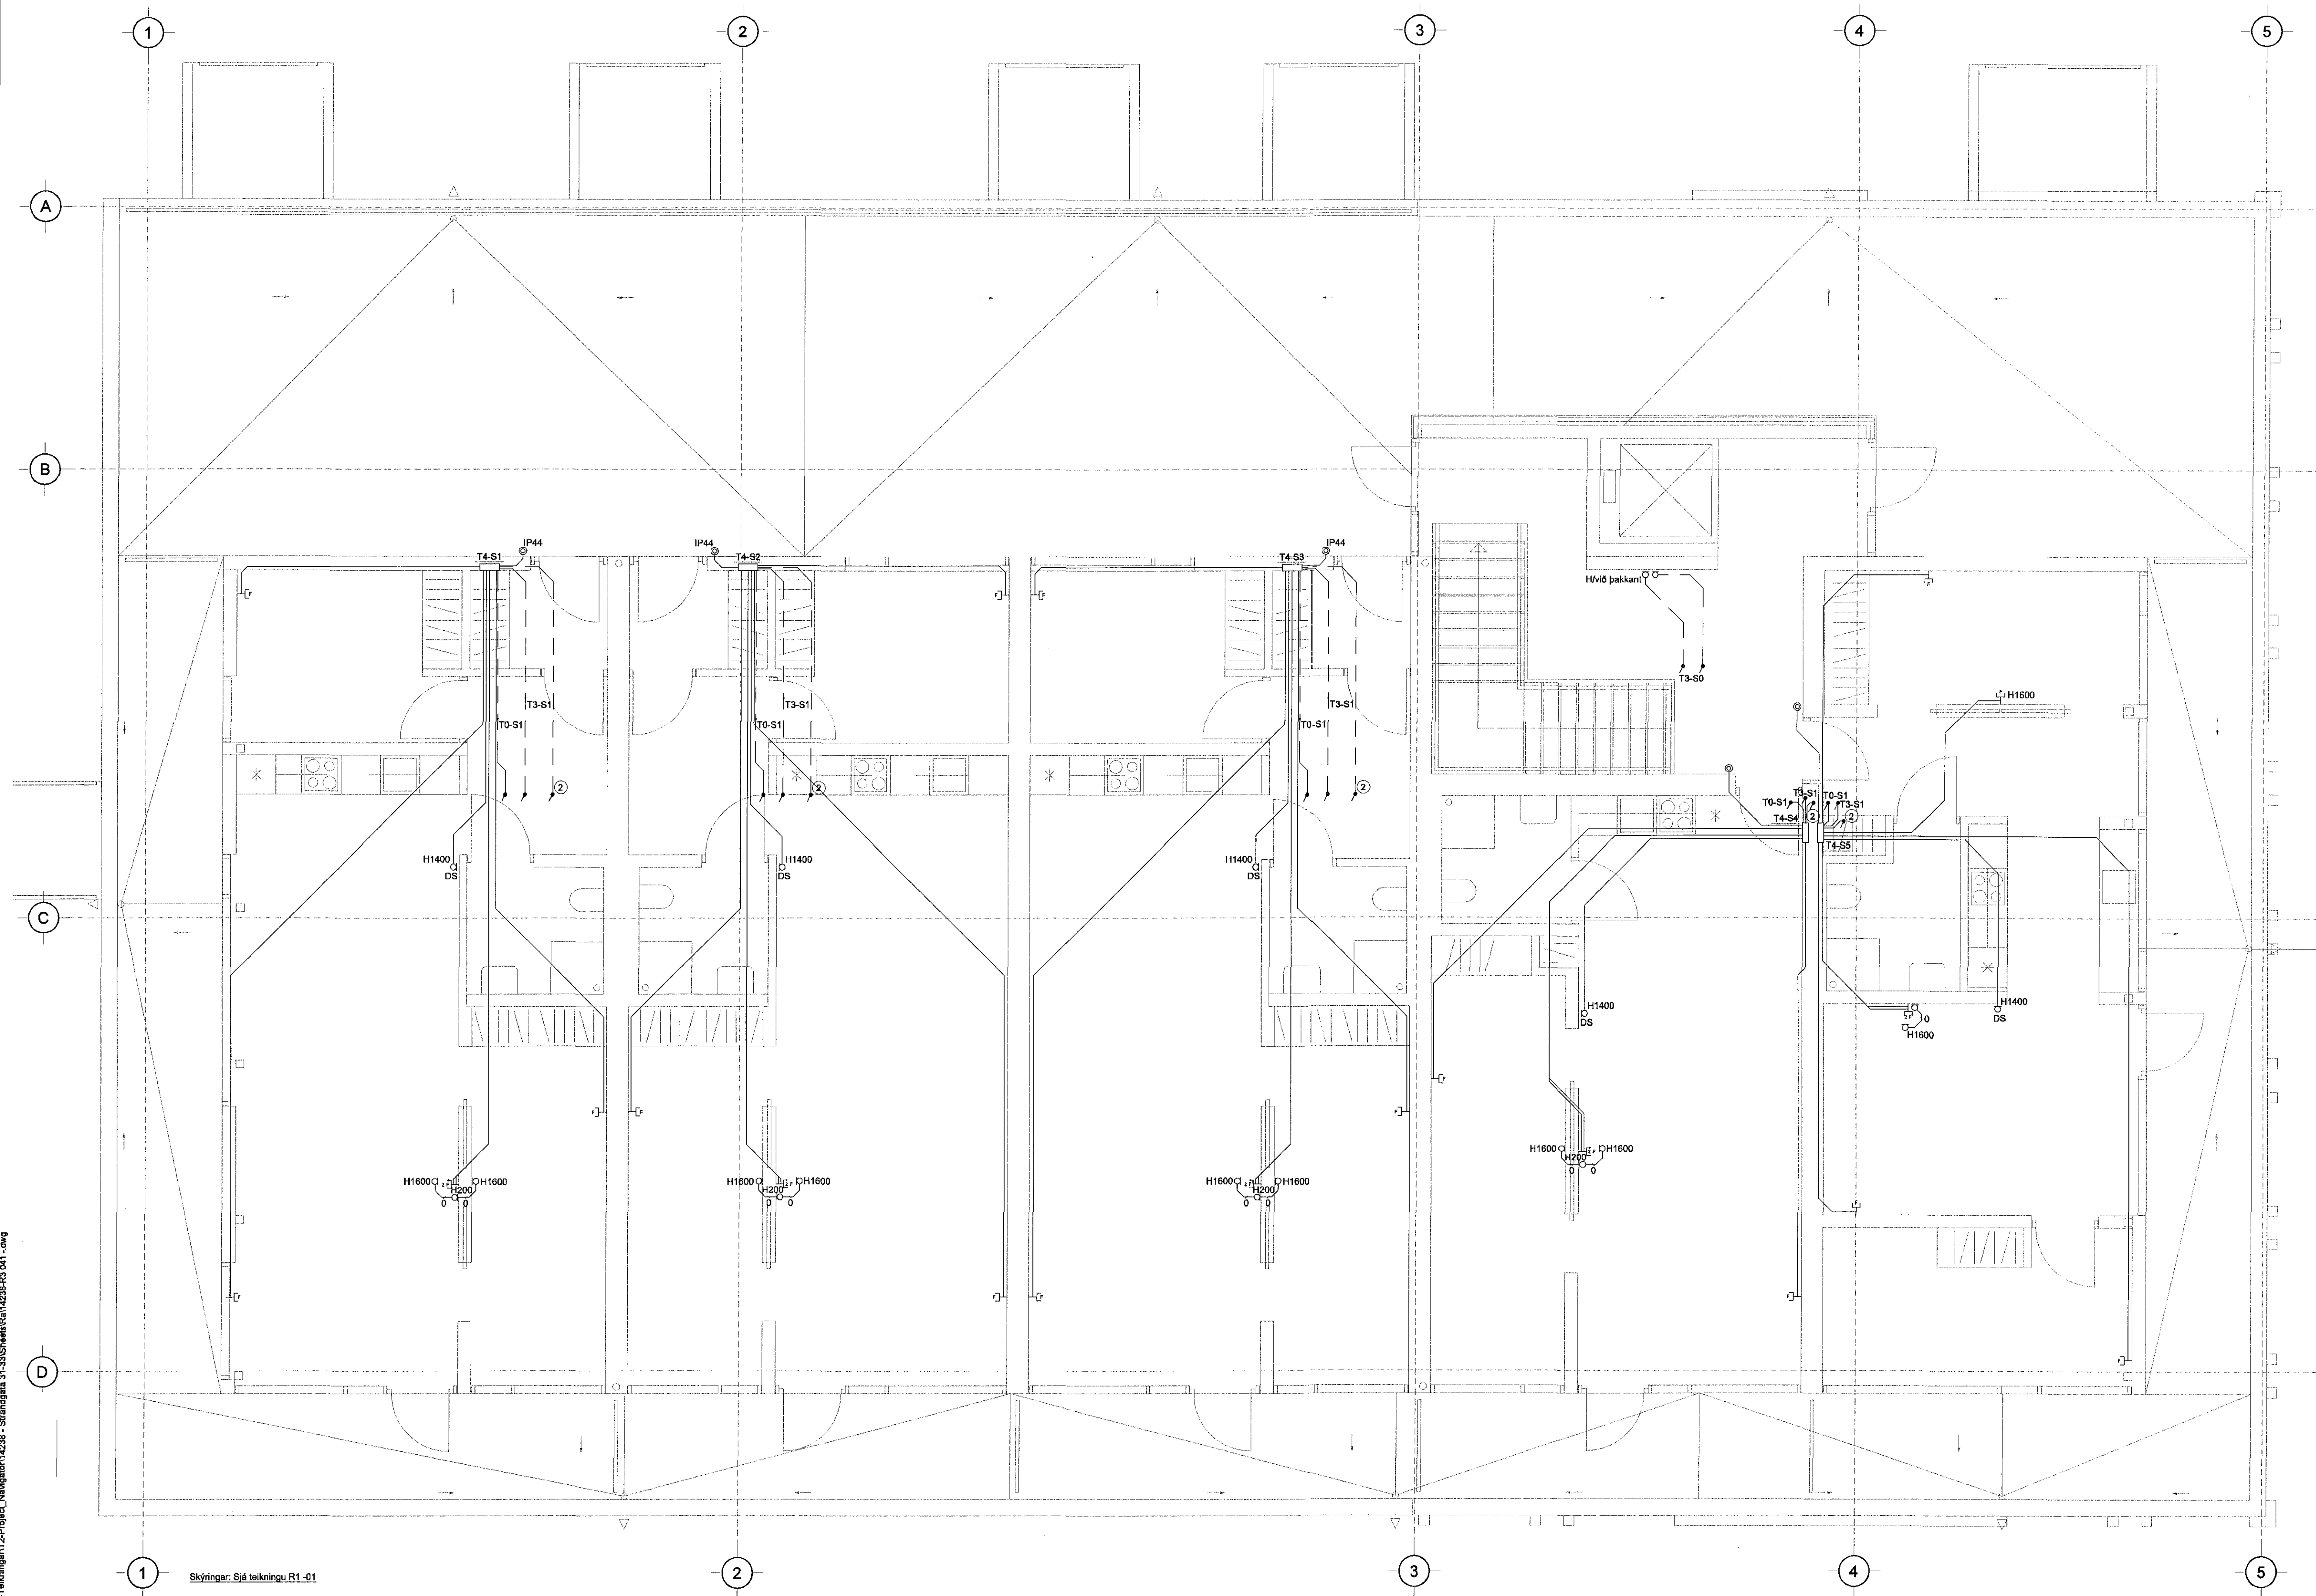

Lykmynd

Útg. Dags. Skýring Hamnað/Yfirfarið

VSB - VERKFRÆÐISTOFA
Bejarhrauni 20 / 220 Hafnarfjörður
Kennitala 710795-2899
Sími 595 8600
vsb@vsb.is / www.vsb.is

Artun sérhöfnaður
Örn Guðmundsson
Kt. 220961 2739 - orn@vsb.is

Verkefni
**STRANDGATA 31-33
220 HAFNARFIRÐI**

Verkið
**Rafkerfi
Smáspenna 4. hæð
Grunnmynd**

Hamnað	Teknað	Yfirfarið	Kvartli	Síða
BSG	BSG	ÖG	1:50	/ A1
Dags.	Verkefni	Tekning	Útgáfa	
29.04.2015	14238	R3 041	-	-

V:\2014\14238 Strandgata 31-33\17 - Tekning\12-Project_Navigation\14238 - Strandgata 31-33\Shemur\14238-R3 041.dwg

1 Skýringar: Sjá teikningu R1_01