


05 JUN 2015

Artun hönnuðar  
Asdís H. A.  
Dagsetning aðaluppdráttar  
17.12.14 / 23.3.15

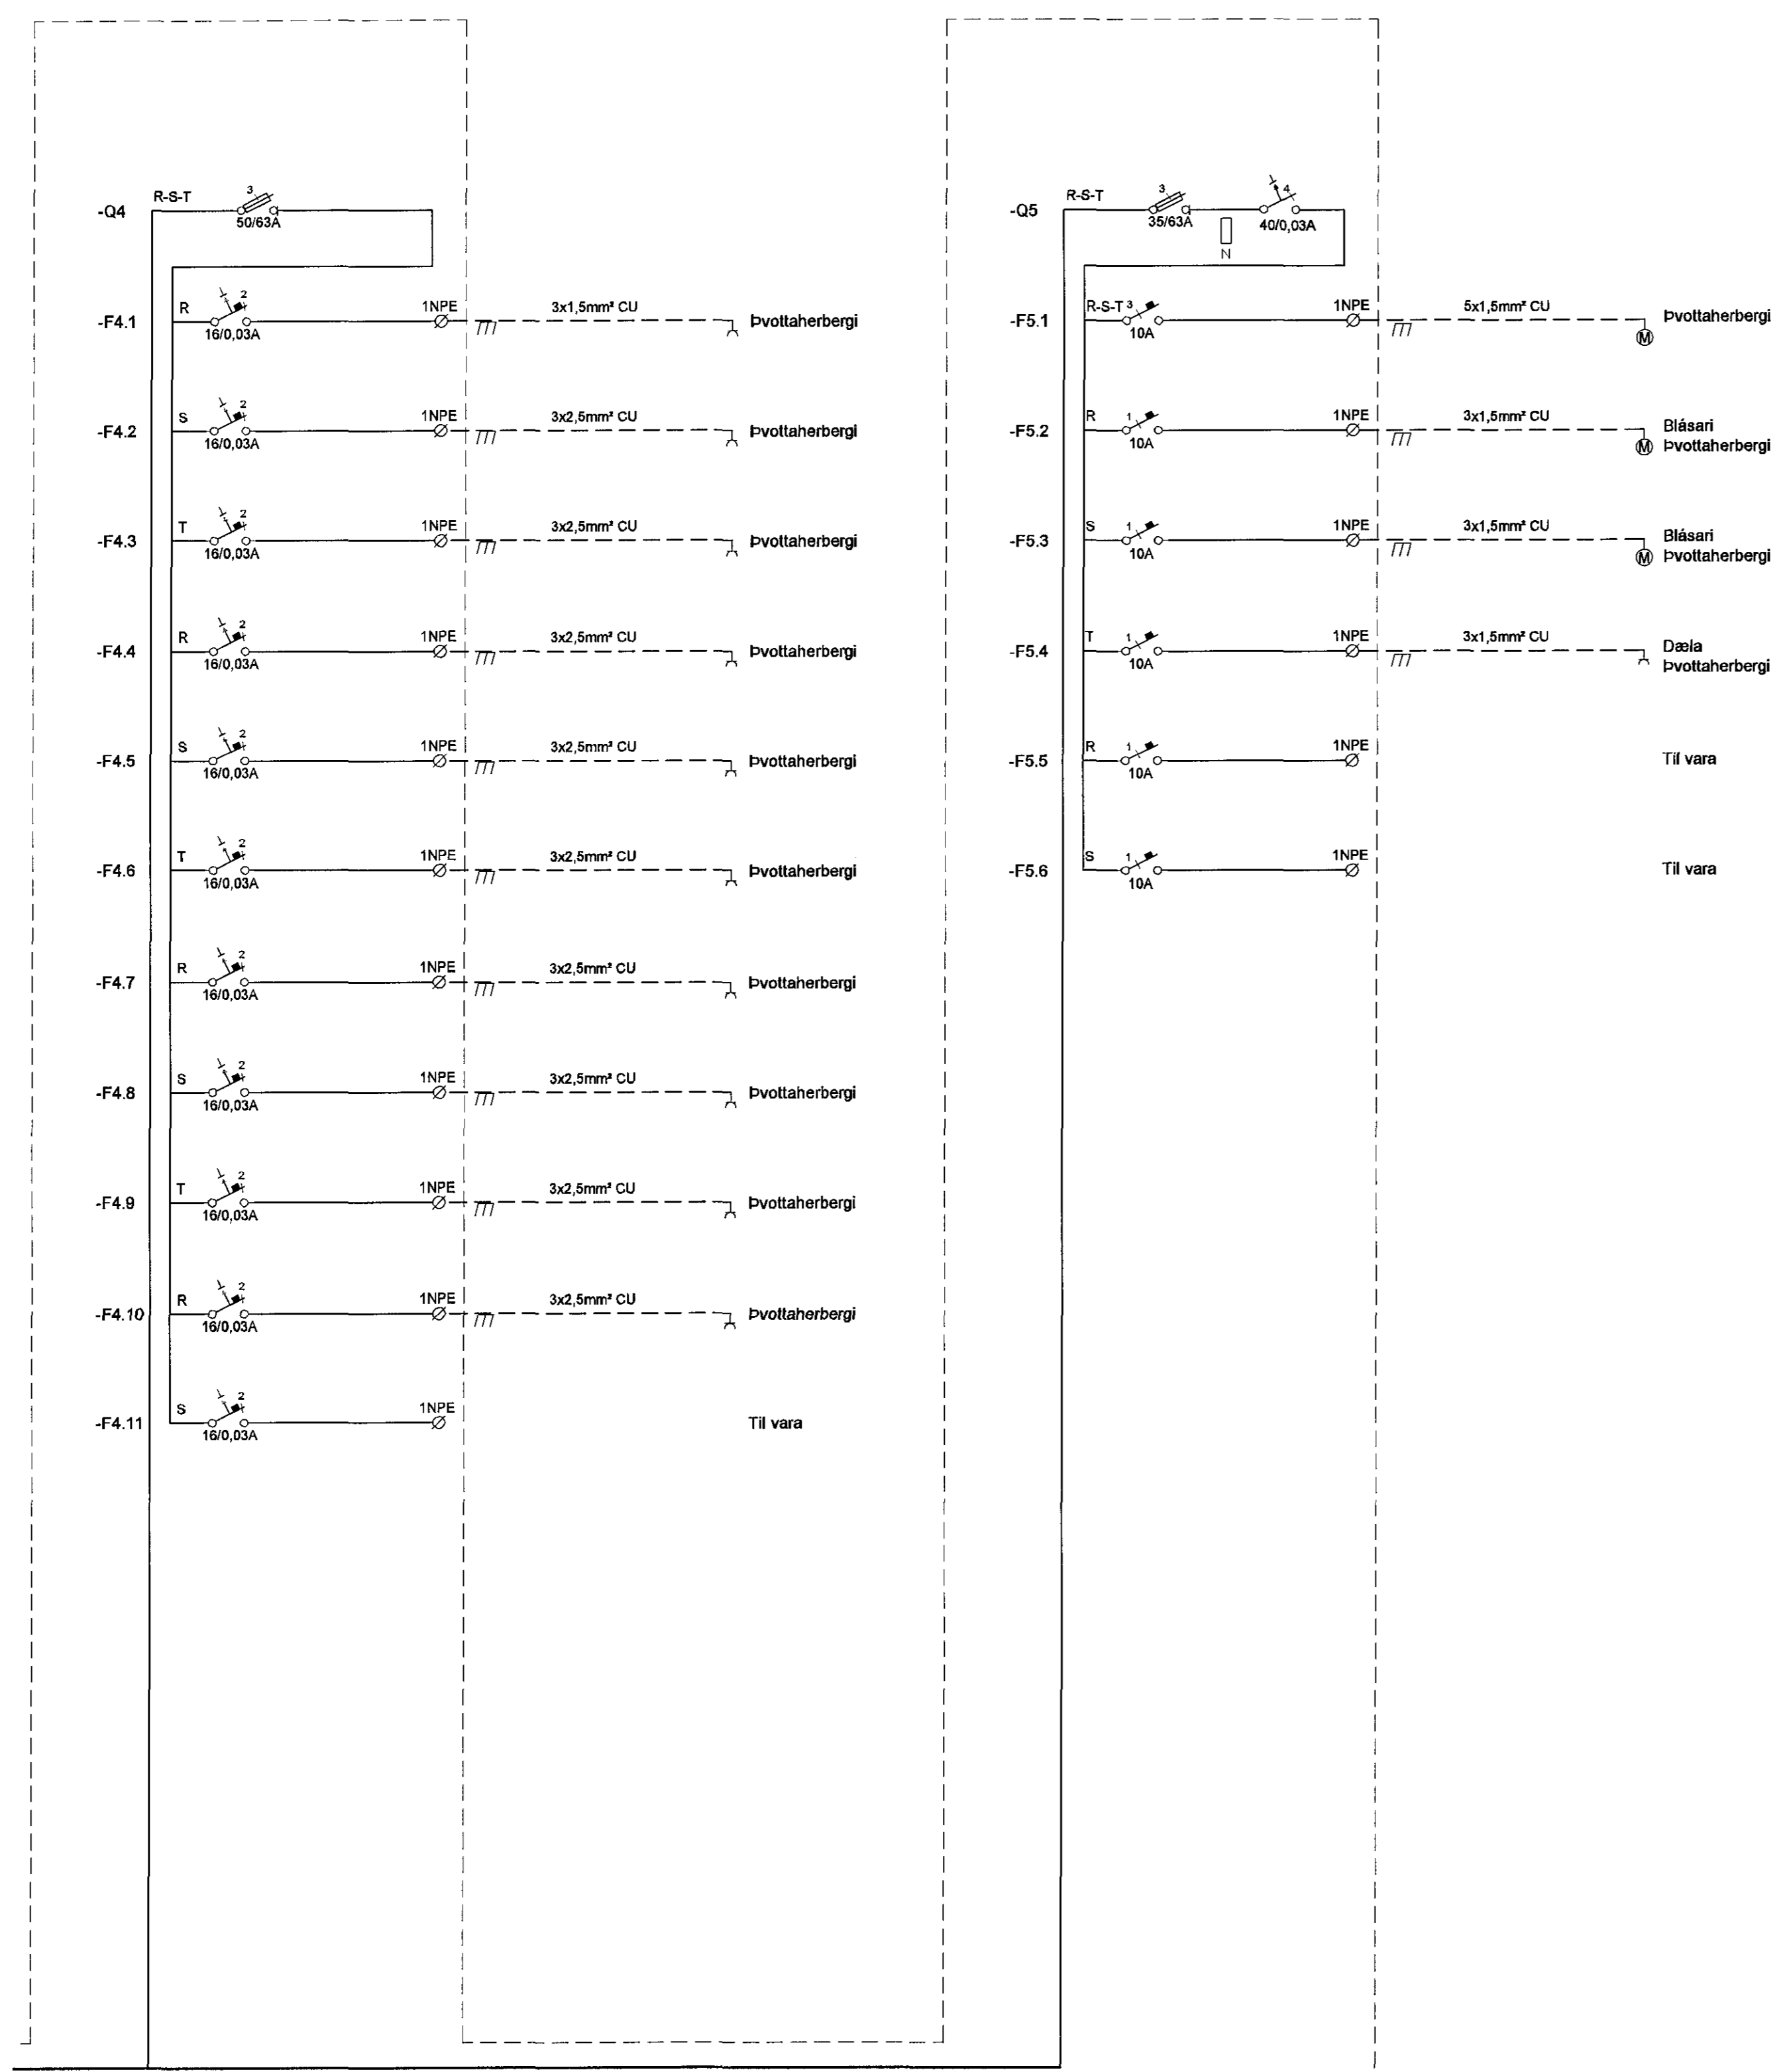

V:\2014\4258 Strandgata 31-33\1\Tehningar\2-Projekt\_Navigatort\4258 - Strandgata 31-33\Schemafan\4258-RS-D05-R06-006-.dwg

Útg. Dags. Skýring Hannað/Yfirfarið

**VSB** VERKFRÆÐISTOFA  
Bæjarhrauni 20 / 220 Hafnarfjörður  
Kennitala 710765-2899  
Sími 595 8600  
vsb@vsb.is / www.vsb.is

Artun sérhönnuðar					
Örn Guðmundsdóttir					
Sími 220961 2739 - orn@vsb.is					
Verkefni					
STRANDGATA 31-33					
220 HAFNARFIRÐI					
Verkið					
Rafkerfi					
Greinatala T0-G1					
Eirlinumynd					
Hannaf.	Teknað	Yfirfarið	Kvaði	Síða	
BSG	BSG	ÖG	1:1	/ A1	-
Dags.	Verkefni	Tekning	Útgáfa		
12.05.2015	14238	R6 006	-		