


Áritun hönnuðarsjóra
A. S. Dis. H. A.
Dagsetning aðalupplýsingar
17.10.14/23.3.15

Greinatáfla T0-G1

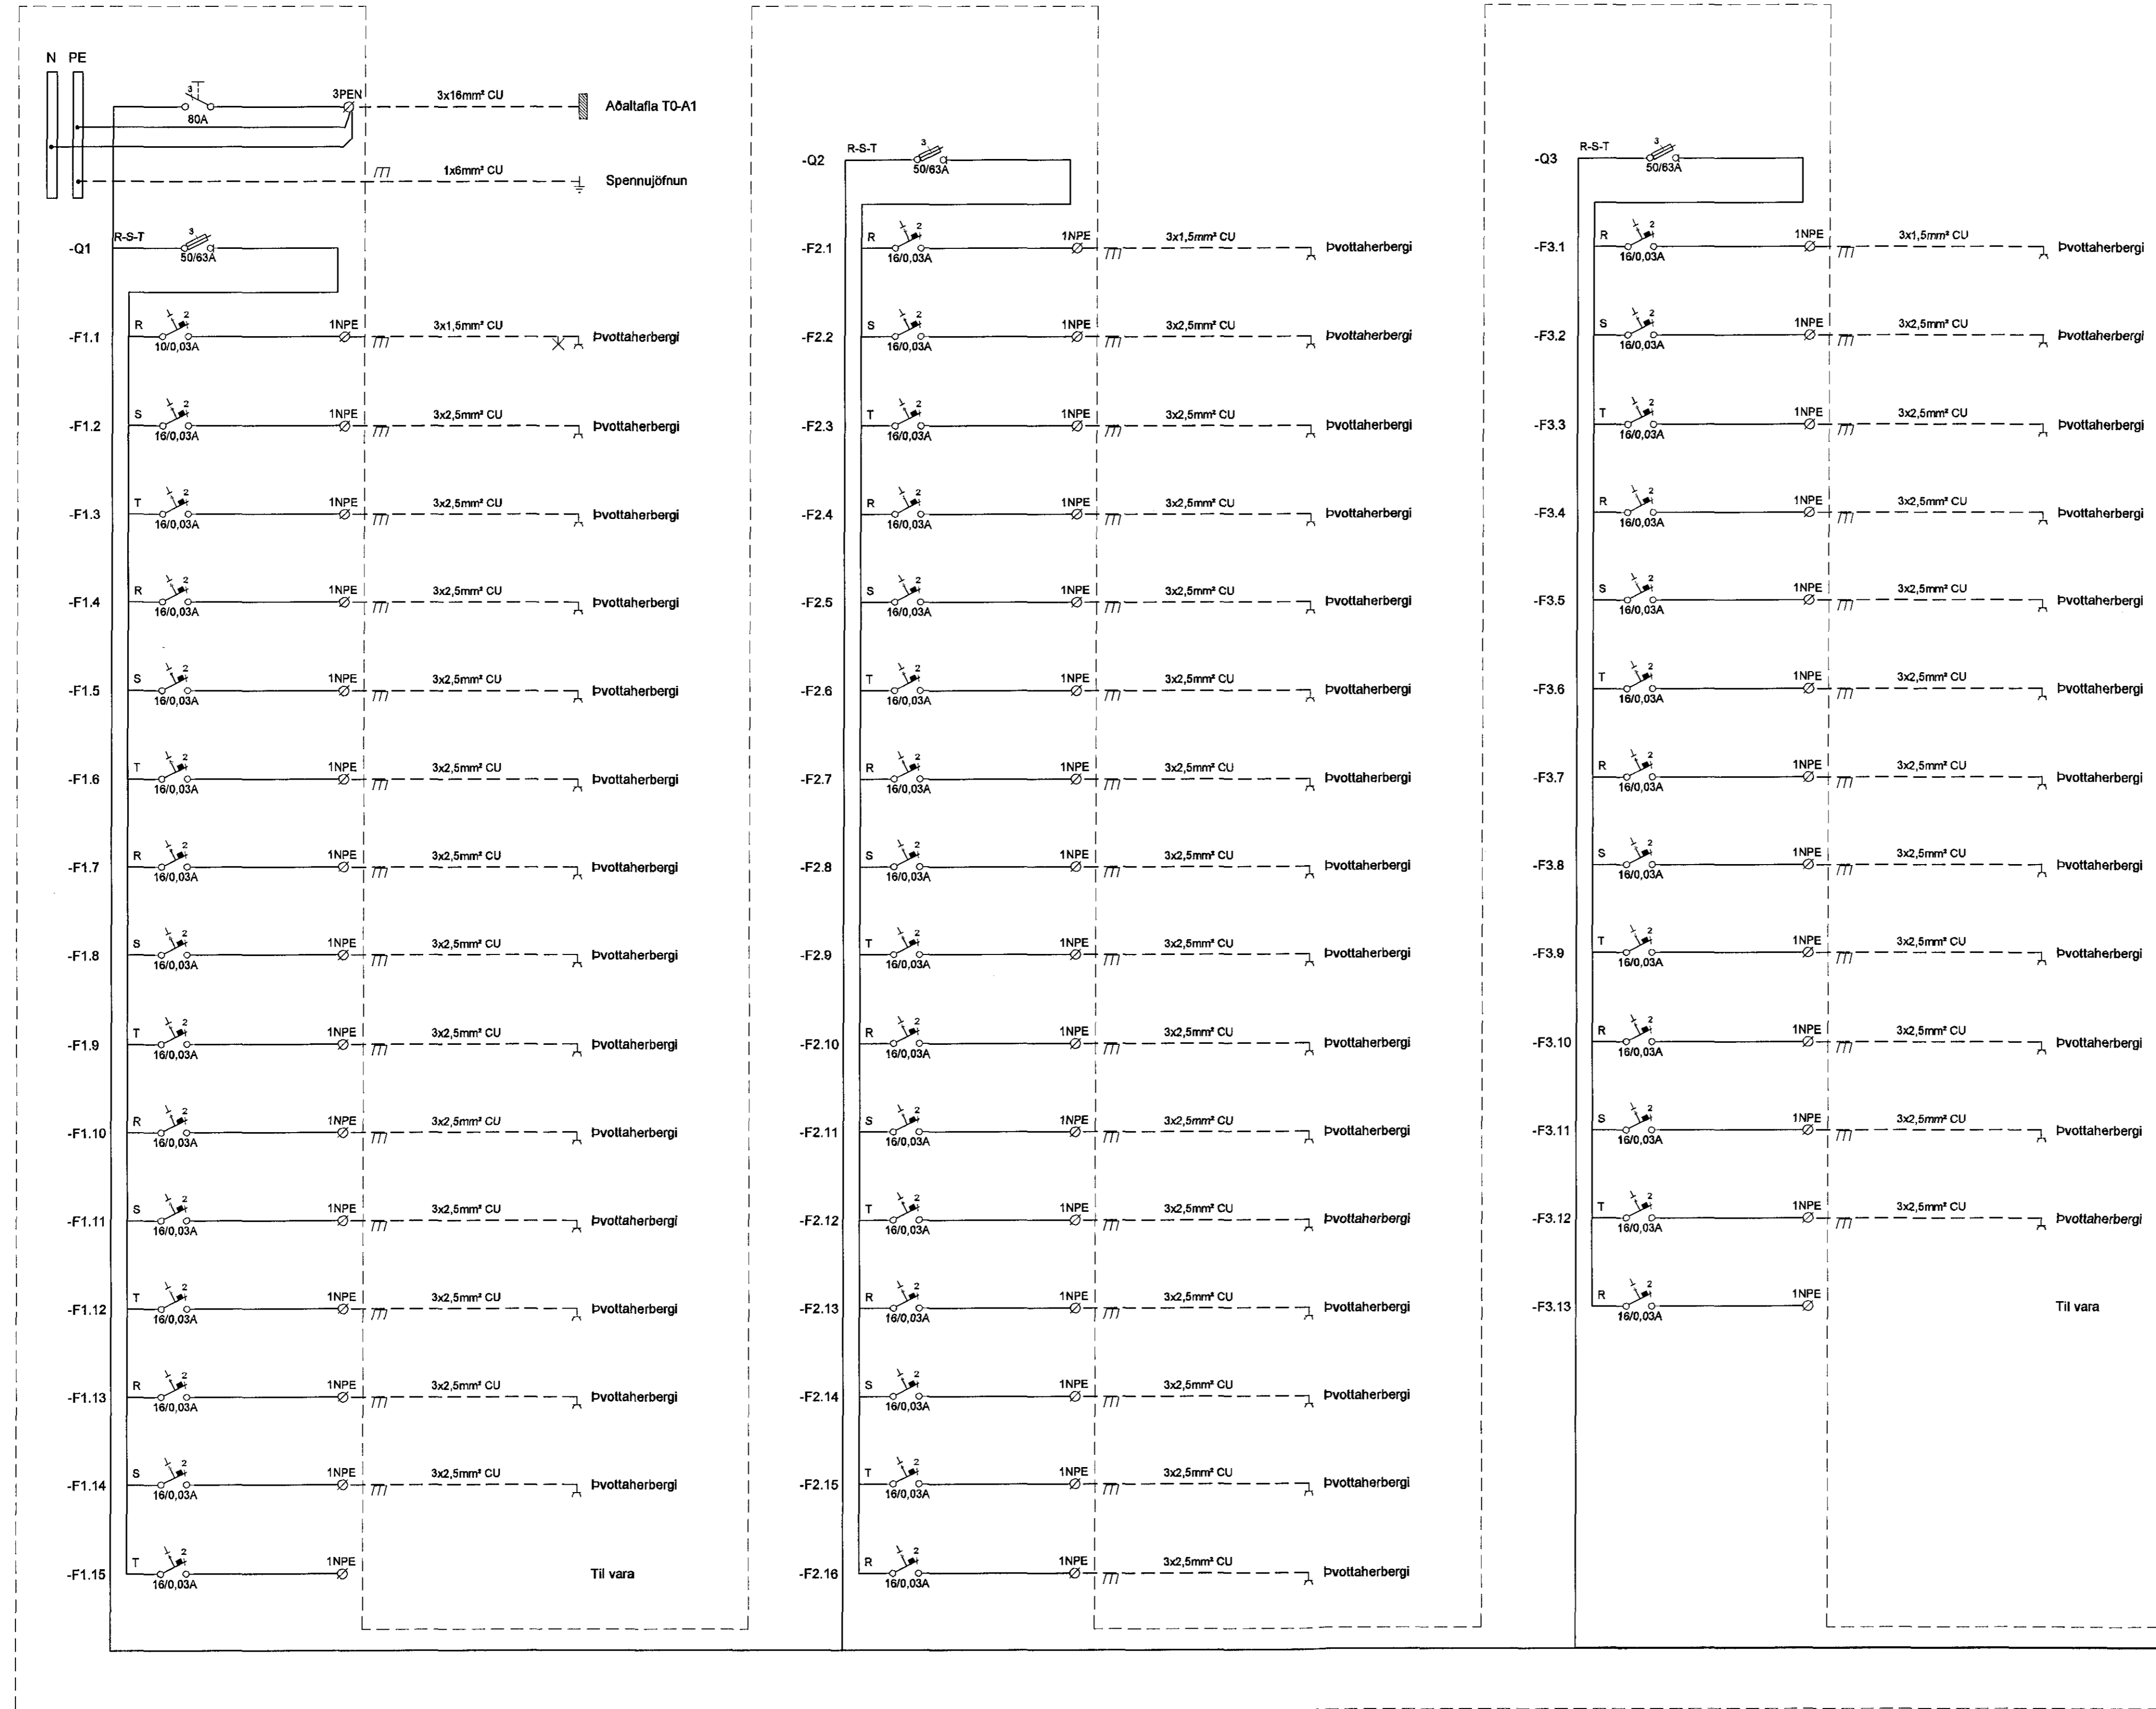

Útg. Dags. Skýring Hannað/Yfirfarir

VSB
VERKFRÆÐISTOFA

Bejarhrauni 20 / 220 Hafnarfjörður
Kennitala 710766-2899
Sími 585 8500
vsb@vsb.is / www.vsb.is

Áritun sérhönnuðar Óni Guðmundsson Kt. 220961 2739 - on@vsb.is					
Verkefni STRANDGATA 31-33 220 HAFNARFIRÐI					
Verkefni Rafkerfi Greinatáfla T0-G1 Eiðlinumynd					
Hannað BSG	Teknað BSG	Vérfræð OG	Kvæði 1:1	/ A1	Síða
Dags. 12.05.2015	Verkefni 14238	Tekning R6 005	Útgáfa	-	-