


Áritun hönnuðs

Dagsetning aðaluppdráttar

17.12.14 / 23.3.15

V:\30141\4238 Strandgata 31-33\1\Tehnungrar\2-Projekt\_Navigarar\4238 - Strandgata 31-33\Bunna\4238-05-01-.dwg

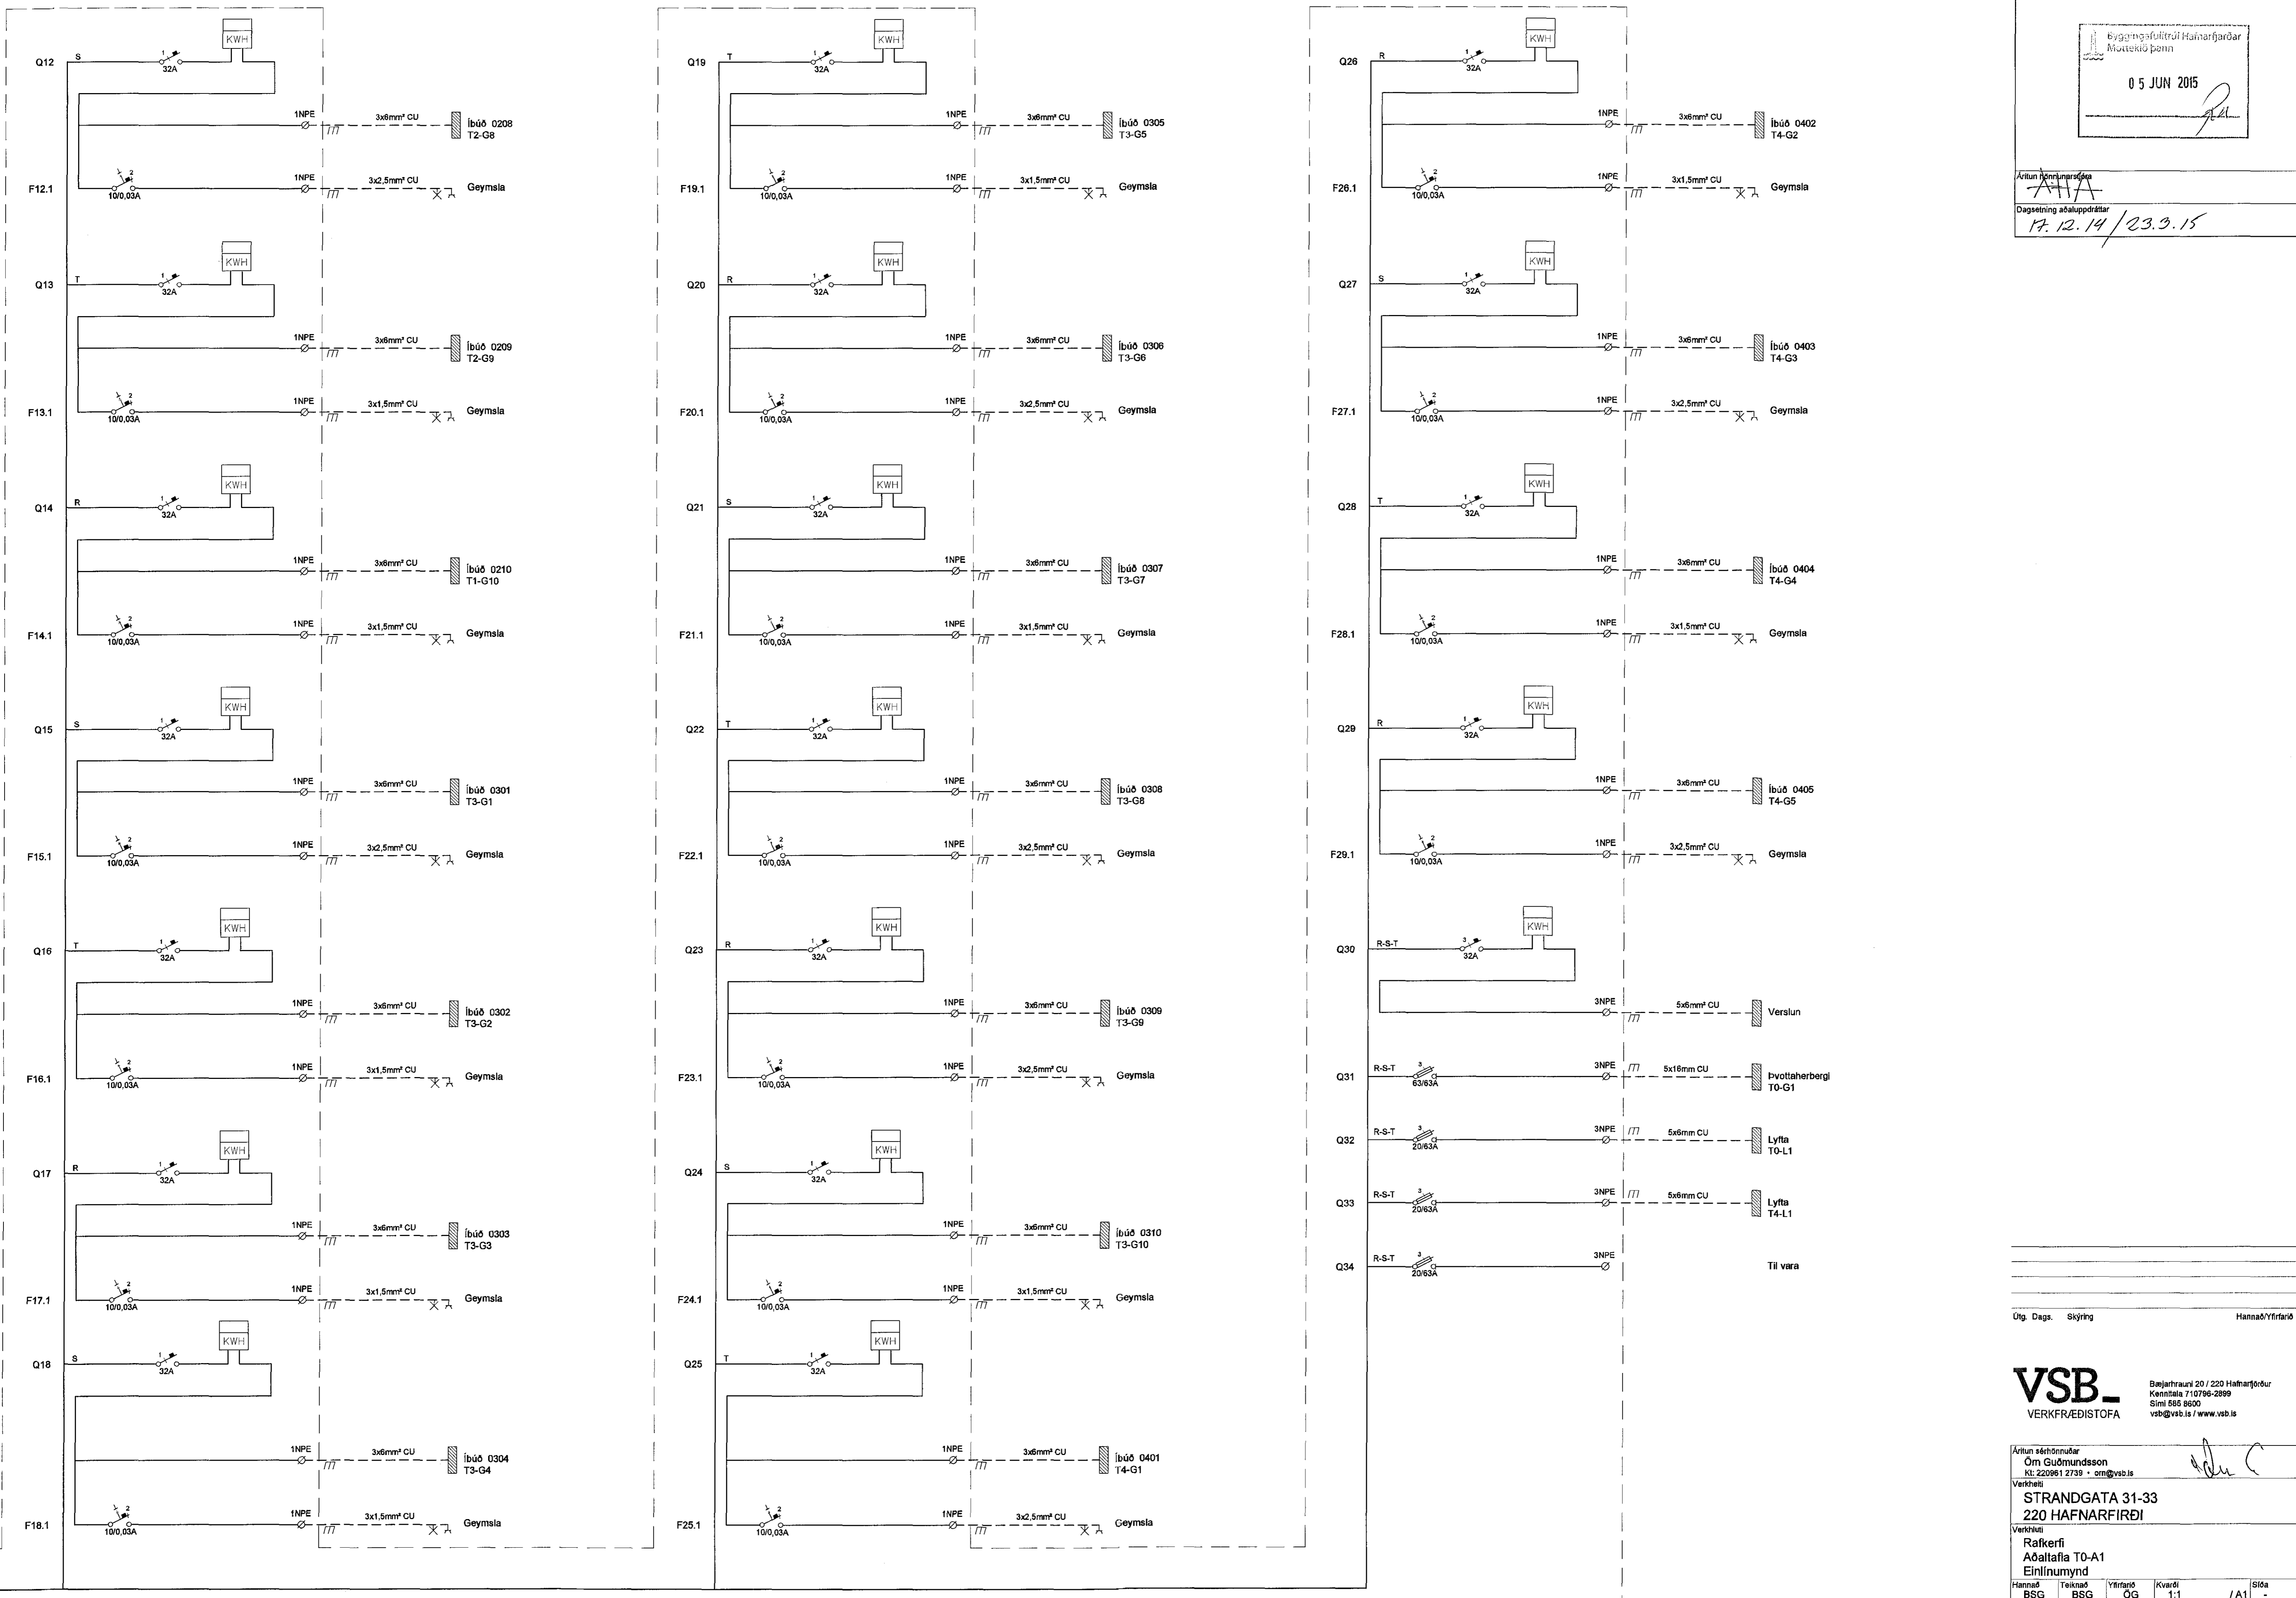

Dag. Skýring Hannað/Virfard

**VSB** VERKFR/EDISTOFA  
Bæjarbraut 20 / 220 Hafnarfjörður  
Kennitala: 710766-2869  
Sími 585 8600  
vsb@vsb.is / www.vsb.is

Áritun séðhönnuðar					
Örn Guðmundsdóttir					
Kl. 220961 2739 • orn@vsb.is					
Verkefni					
STRANDGATA 31-33					
220 HAFNARFJÓRÐAR					
Verkefni					
Rafkerfi					
Aðaltafla T0-A1					
Eiðlinamynd					
Hannað	Teiknað	Yfirfarið	Kvæði	1:1	Síða
BSG	BSG	ÖG		/A1	-
Dags.	Verkefni	Teikning	R6 002	Utgáfa	-
12.05.2015	14238				