
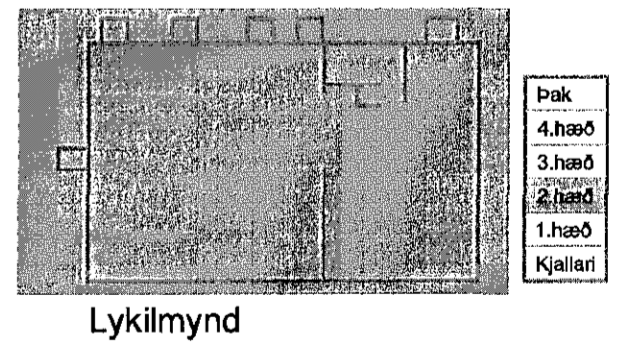


Artunhöfnunarskýrsla
Dagsetning skýrslu
17.12.14/23. 9.15

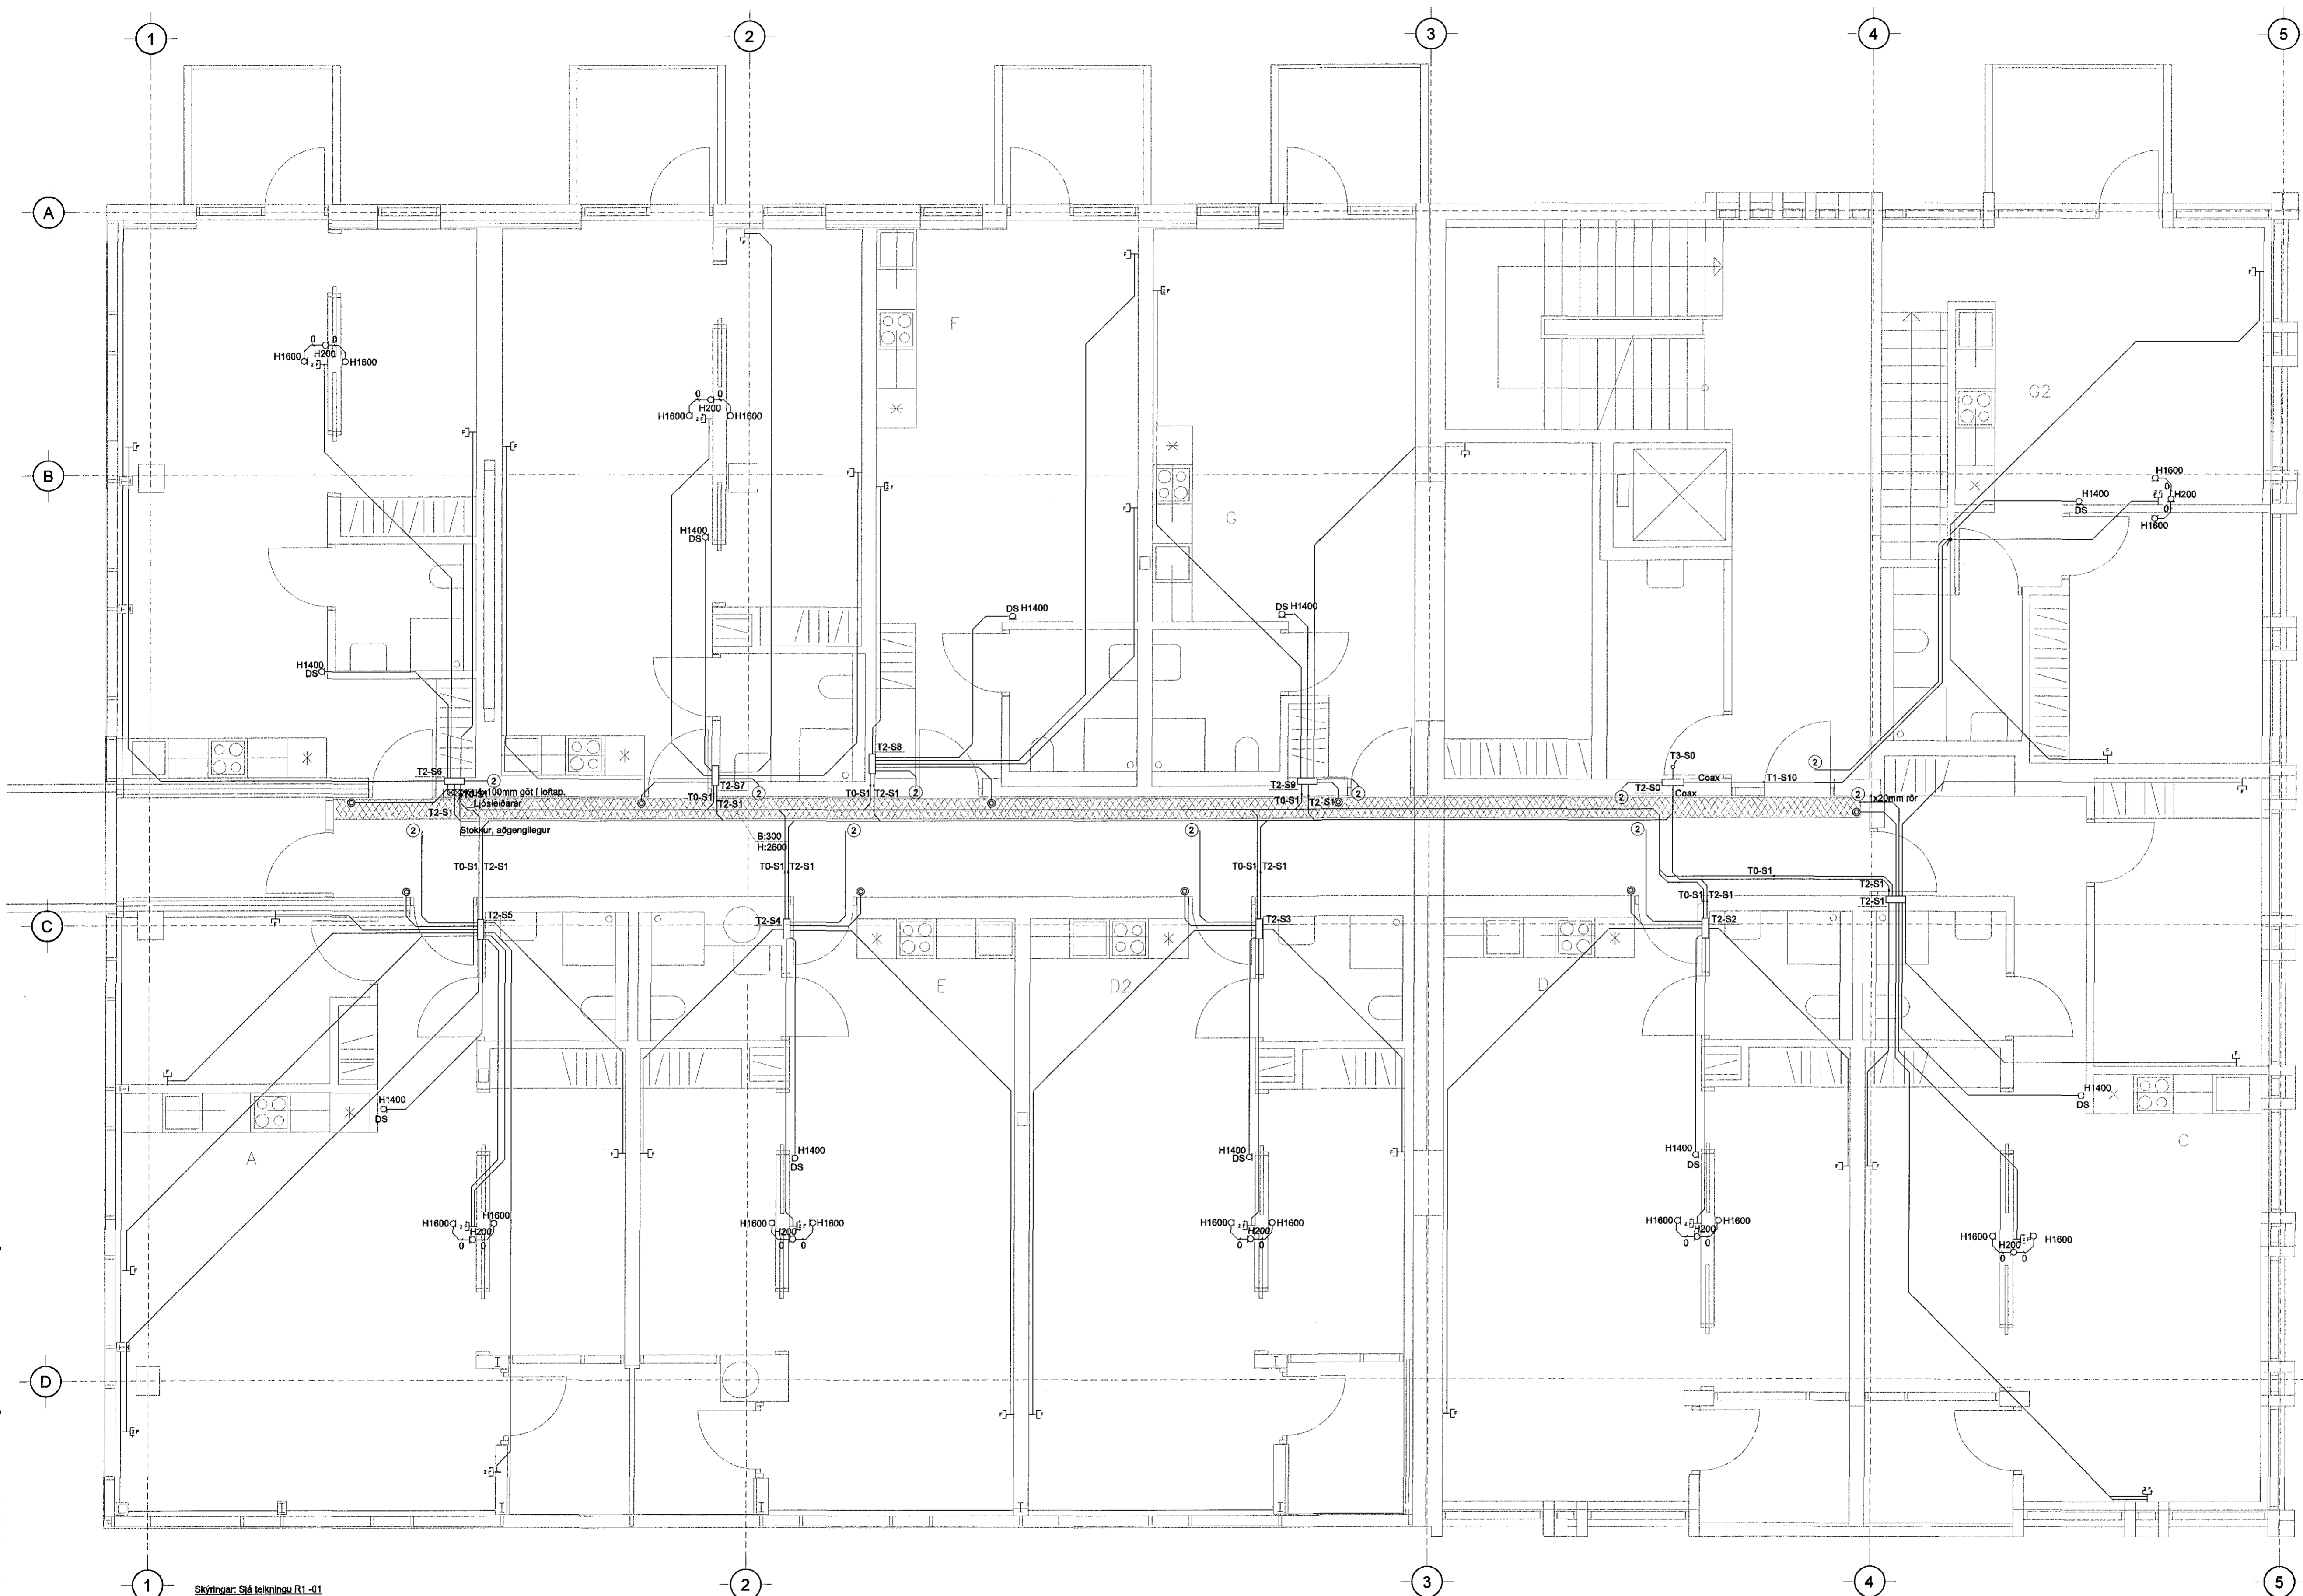

Lykilmynd

A 12.05.15 Ýmsar breytingar BSG/ÖG
Útg. Dags. Skýring Hannað/Yfirráð

VSB.
VERKFRÆÐISTOFA
Bjarrahrauni 20 / 220 Hafnarfjörður
Kennitala 710796-2899
Sími 595 8600
vsb@vsb.is / www.vsb.is

Artun stöðbómur
Örn Guðmundsson
Kt: 220961 2738 • om@vsb.is

Verkhöld
STRANDGATA 31-33
220 HAFNARFIRDI

Verkhöld
Rafkerfi
Smáspenna 2. hæð
Grunnmynd

Hannað	Teknað	Yfirráð	Kvarði	Síða
BSG	BSG	ÖG	1:50	/ A1
Dags.	Verkhöld	Teikning	Útgáfa	
29.04.2015	14238	R3 021	A	

V:\2014\14238 Strandgata 31-33\17-Teikning\T2-Projekt_Navigatör\T2-Projekt_Navigatör\14238-R3-021.dwg

Skýringar: Síð teikningu R1-01