
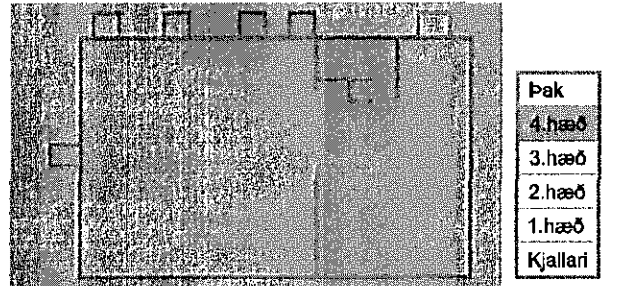


05 JUN 2015

Árinn hófnungrsjá
 Dagseining aðalupplýtar
 17.12.14/23.3.15

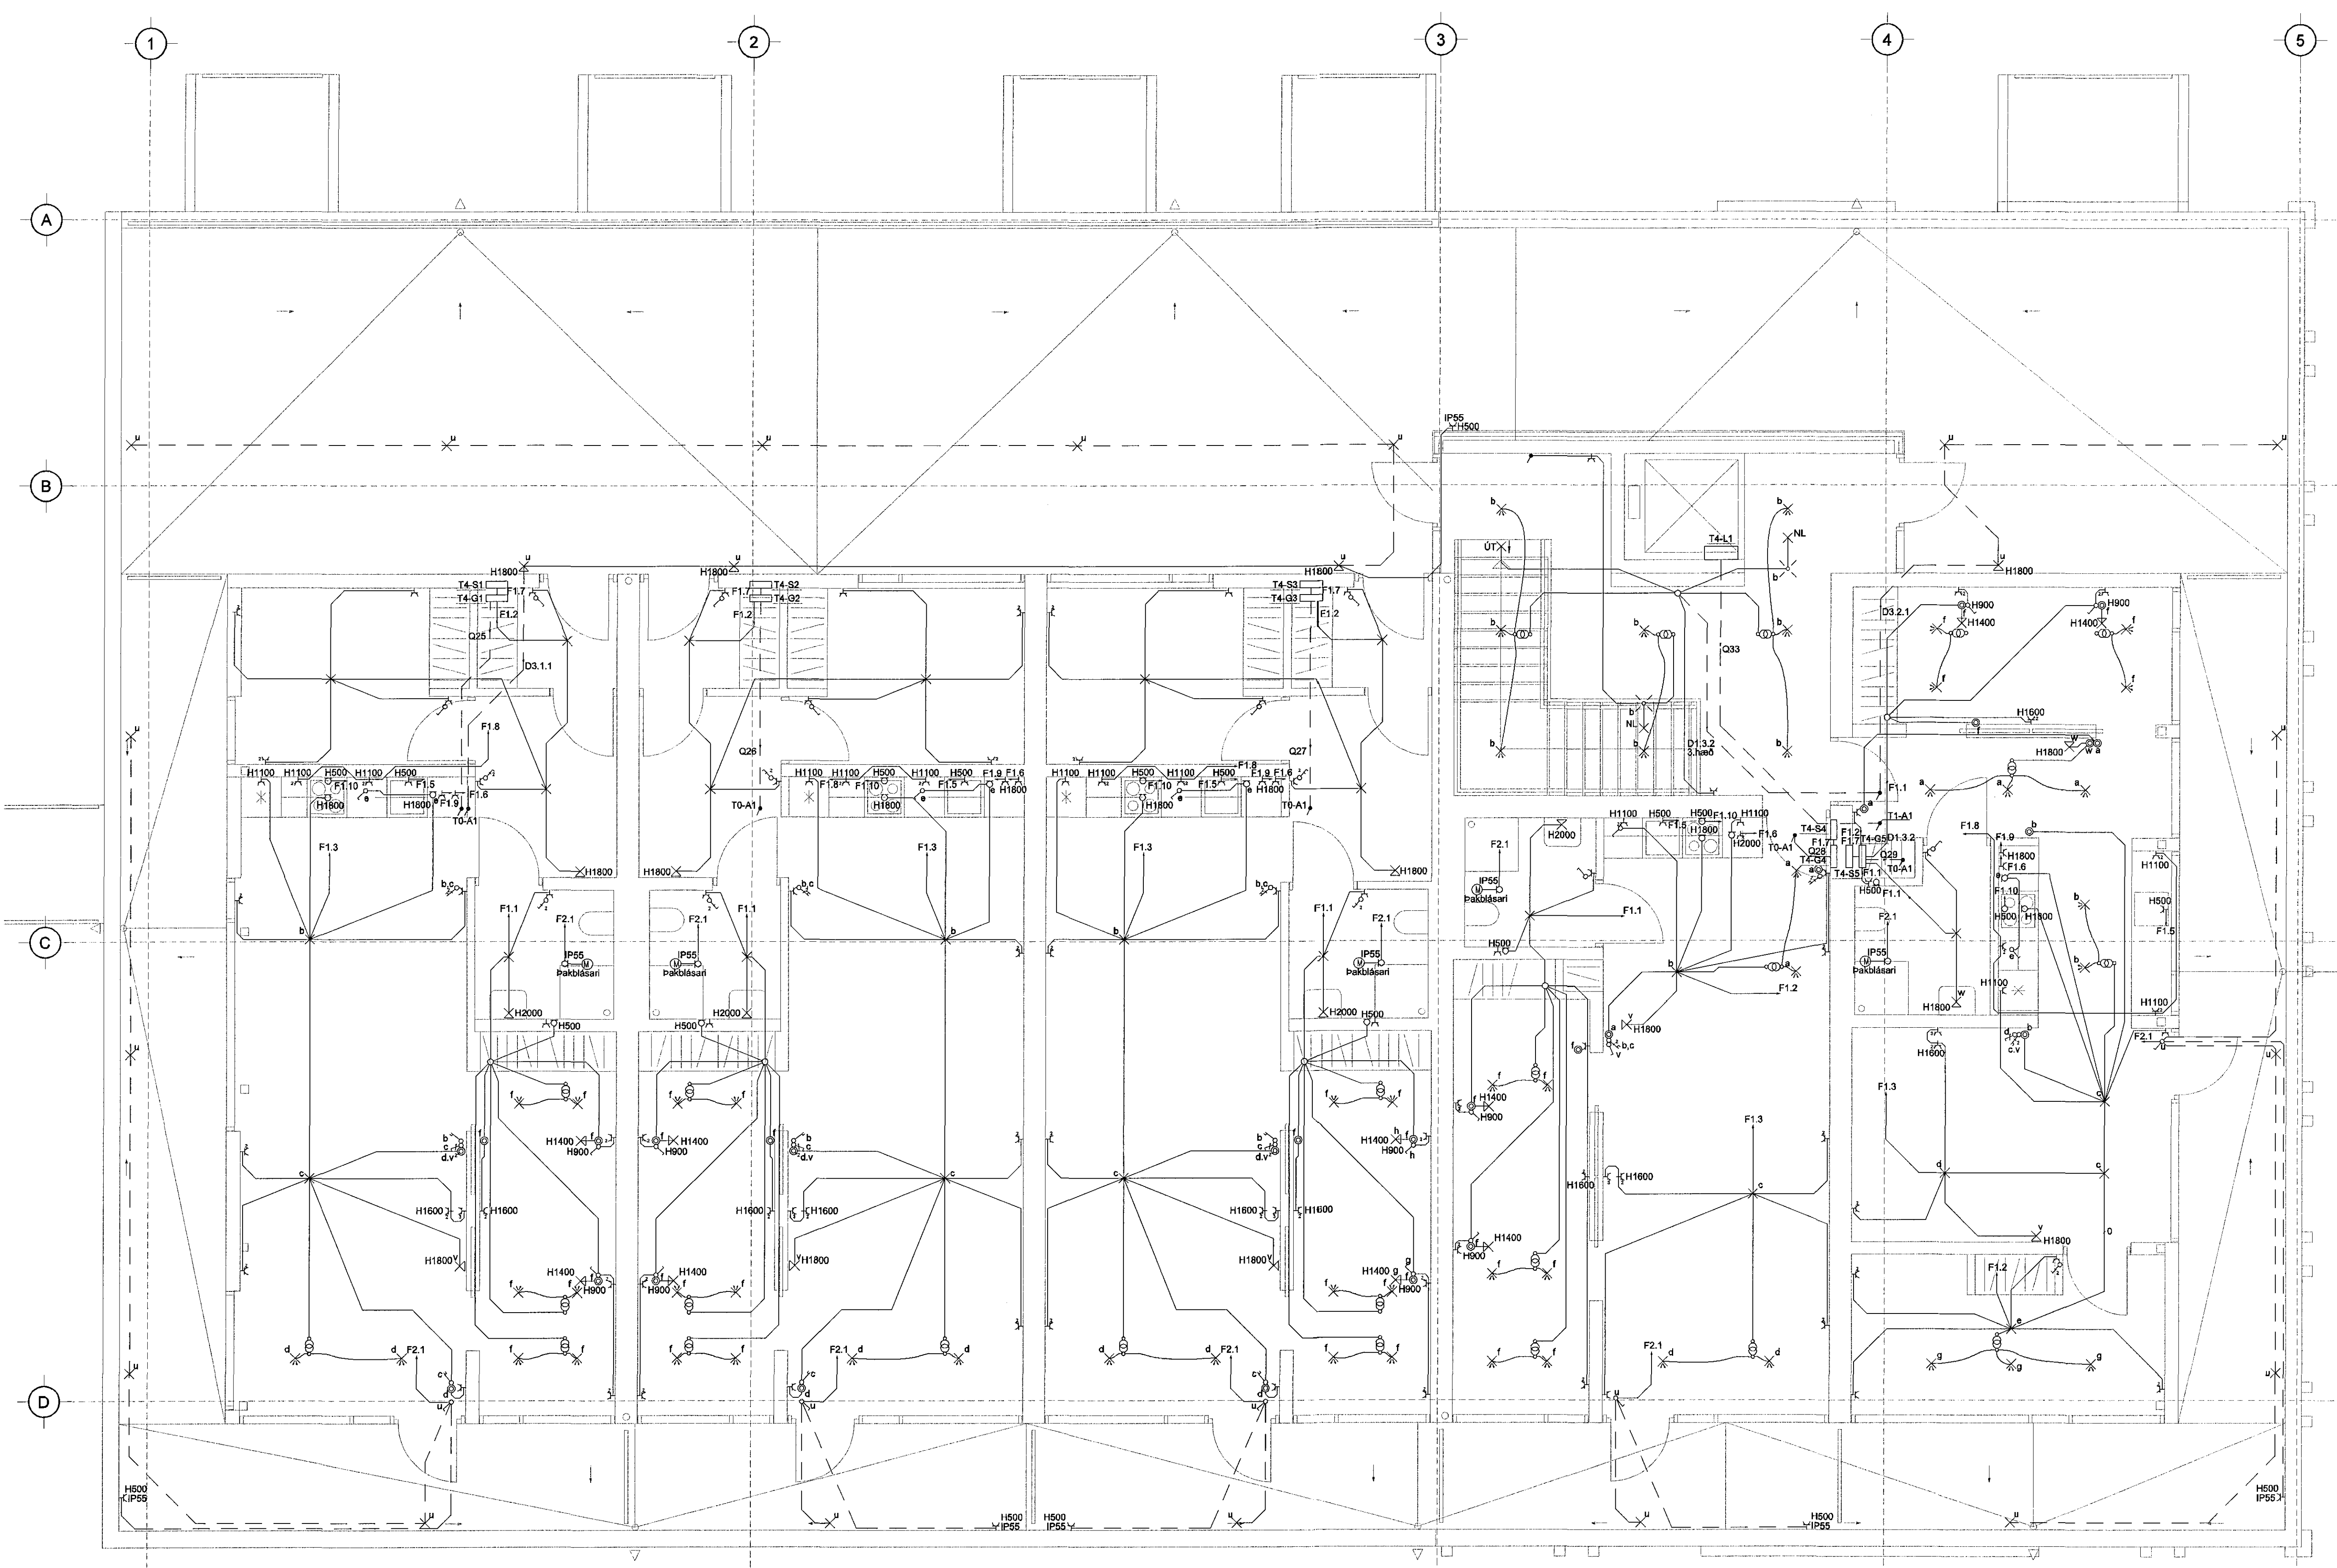

Lyklmynd

A 12.05.15 Ýmsar breytingar BSG/ÖG
 Útg. Dags. Skýring Hannað/Yfirfar

VSBL
 VERKFRÆDISTOFA

Bajarhraun 20 / 220 Hatharjörður
 Kennitala 710795-299
 Sími 585 8600
 vsb@vsb.is / www.vsb.is

Árinn séðsmútur
 Örn Guðmundsson
 kt: 220961 2739 • orn@vsb.is

Verkefni
STRANDGATA 31-33
 220 HAFNARFIRÐI
 Verkefni
 Rafkerfi
 Lögspenna 4. hæð
 Grunnmynd

Hannað	Taknað	Yfirfarð	Kvæði	Síða
BSG	BSG	ÖG	1:50	/ A1
Dags.	Verkefni	Tekning	Útgáfa	
29.04.2015	14238	R1 041	A	

1 Skýringar: Sjá teikningu R1-01

2

3

4

5