
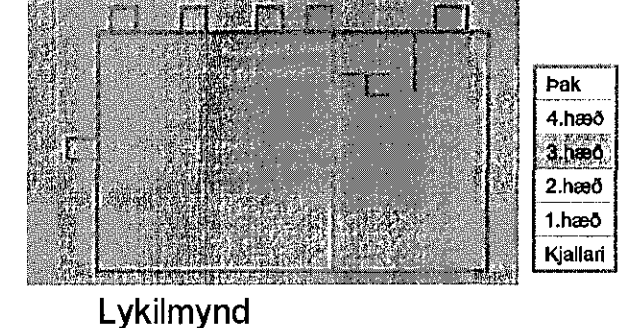


Eskenasálfurðir Hafnarfjarðar
 Húsnáðsáttugi
 05 JUN 2015

Artun hönnuð
 Dagsetning aðaluppráttar
 17.12.14 / 23.3.15

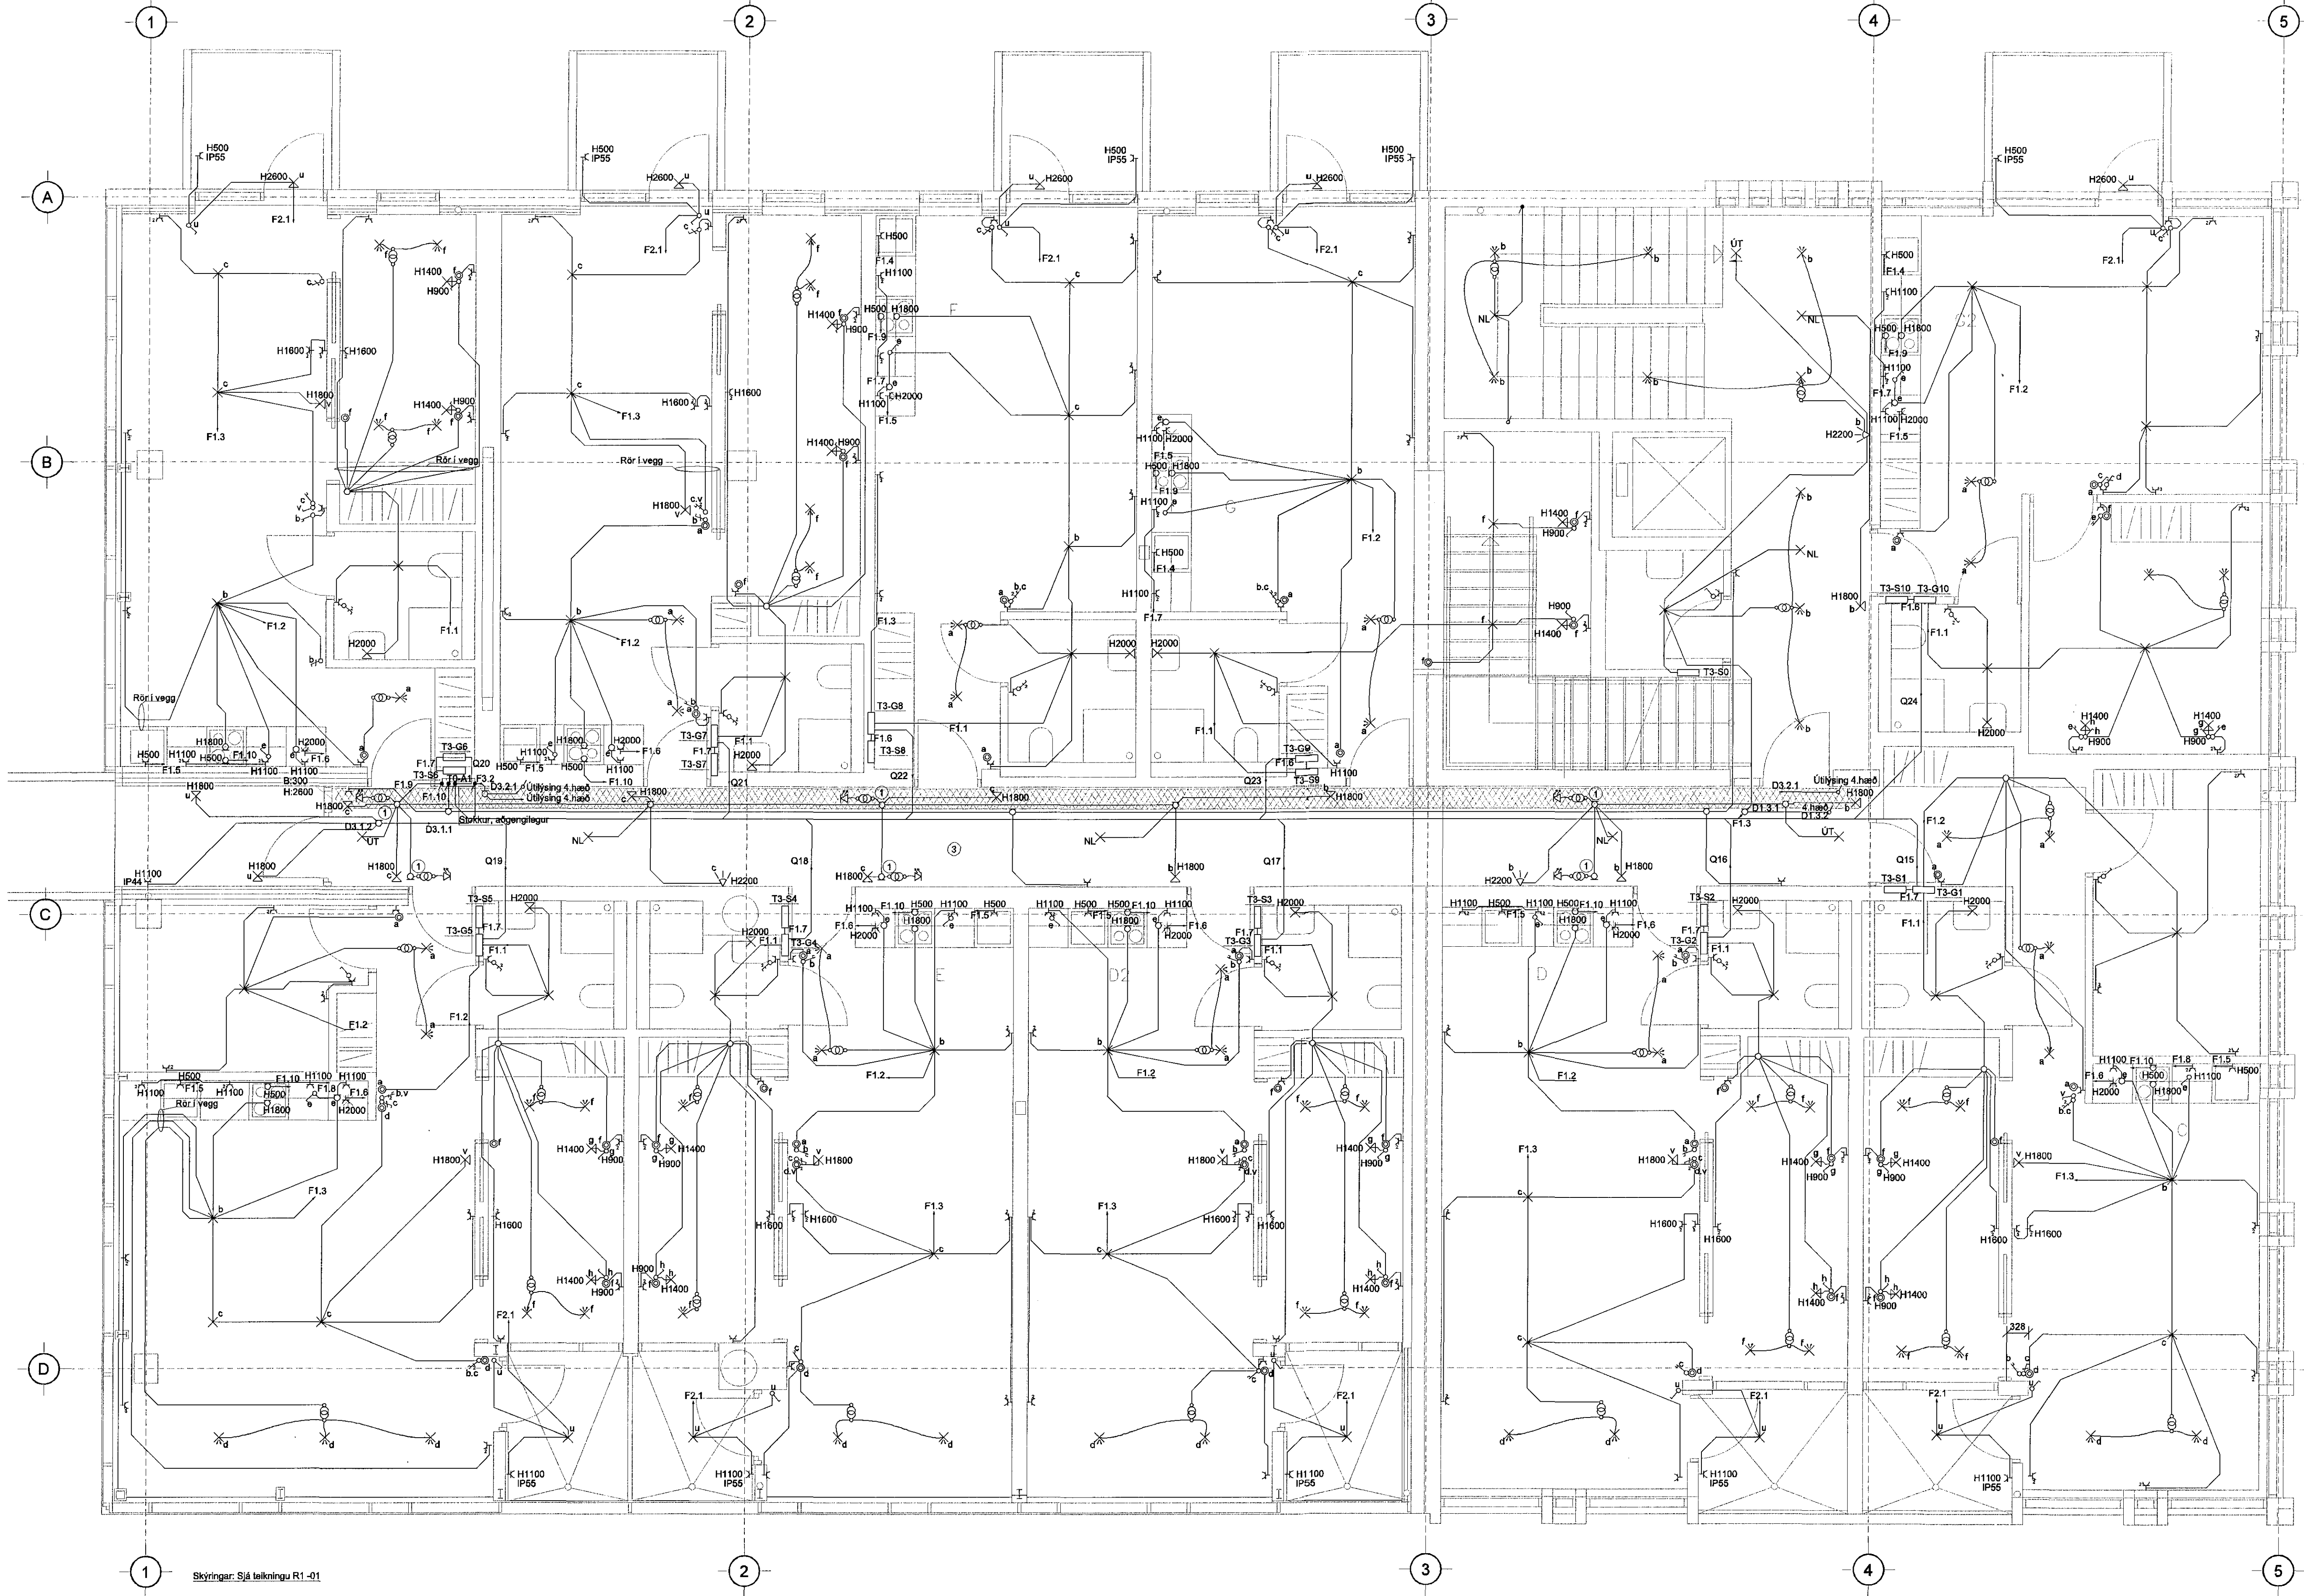

Lykilmynd

A 12.05.15 Ýmsar breytingar BSG/ÖG
 Útg. Dags. Skýring Hanna Ö/Ýrfríð

VSB
 VERKFRÆDISTOFA
 Bæjarhrauni 20 / 220 Hafnarfjörður
 Kennitala 710795-2899
 Sími 585 8600
 vsb@vsb.is / www.vsb.is

Artun hönnuð					
Örn Guðmundsson					
Kl: 220961 2739 - orn@vsb.is					
Verkefni					
STRANDGATA 31-33					
220 HAFNARFIRÐI					
Verkefni					
Rafkerfi					
Lágspenna 3. hæð					
Grunnmynd					
Hannaf.	Teiknað	Yfirfarið	Kvart.	Síða	
BSG	ÖG	ÖG	1:50	/A1	
Dags.	Verkefni	Teikning	Útgáfa		
29.04.2015	14238	R1 031	A		

V:\2014\14238 Strandgata 31-33\17 Teikningar\2-Projekt_Navigon\14238 - Strandgata 31-33\10\Hafnarfjörður\14238.R1_031.dwg