


Byggingafulltúi Hafnarfjarðar
 sveitaskóli þannir
 05 JUN 2015

Artun þessur er
 Dagseining aðaluppdráttar
 17.12.14/23.3.15

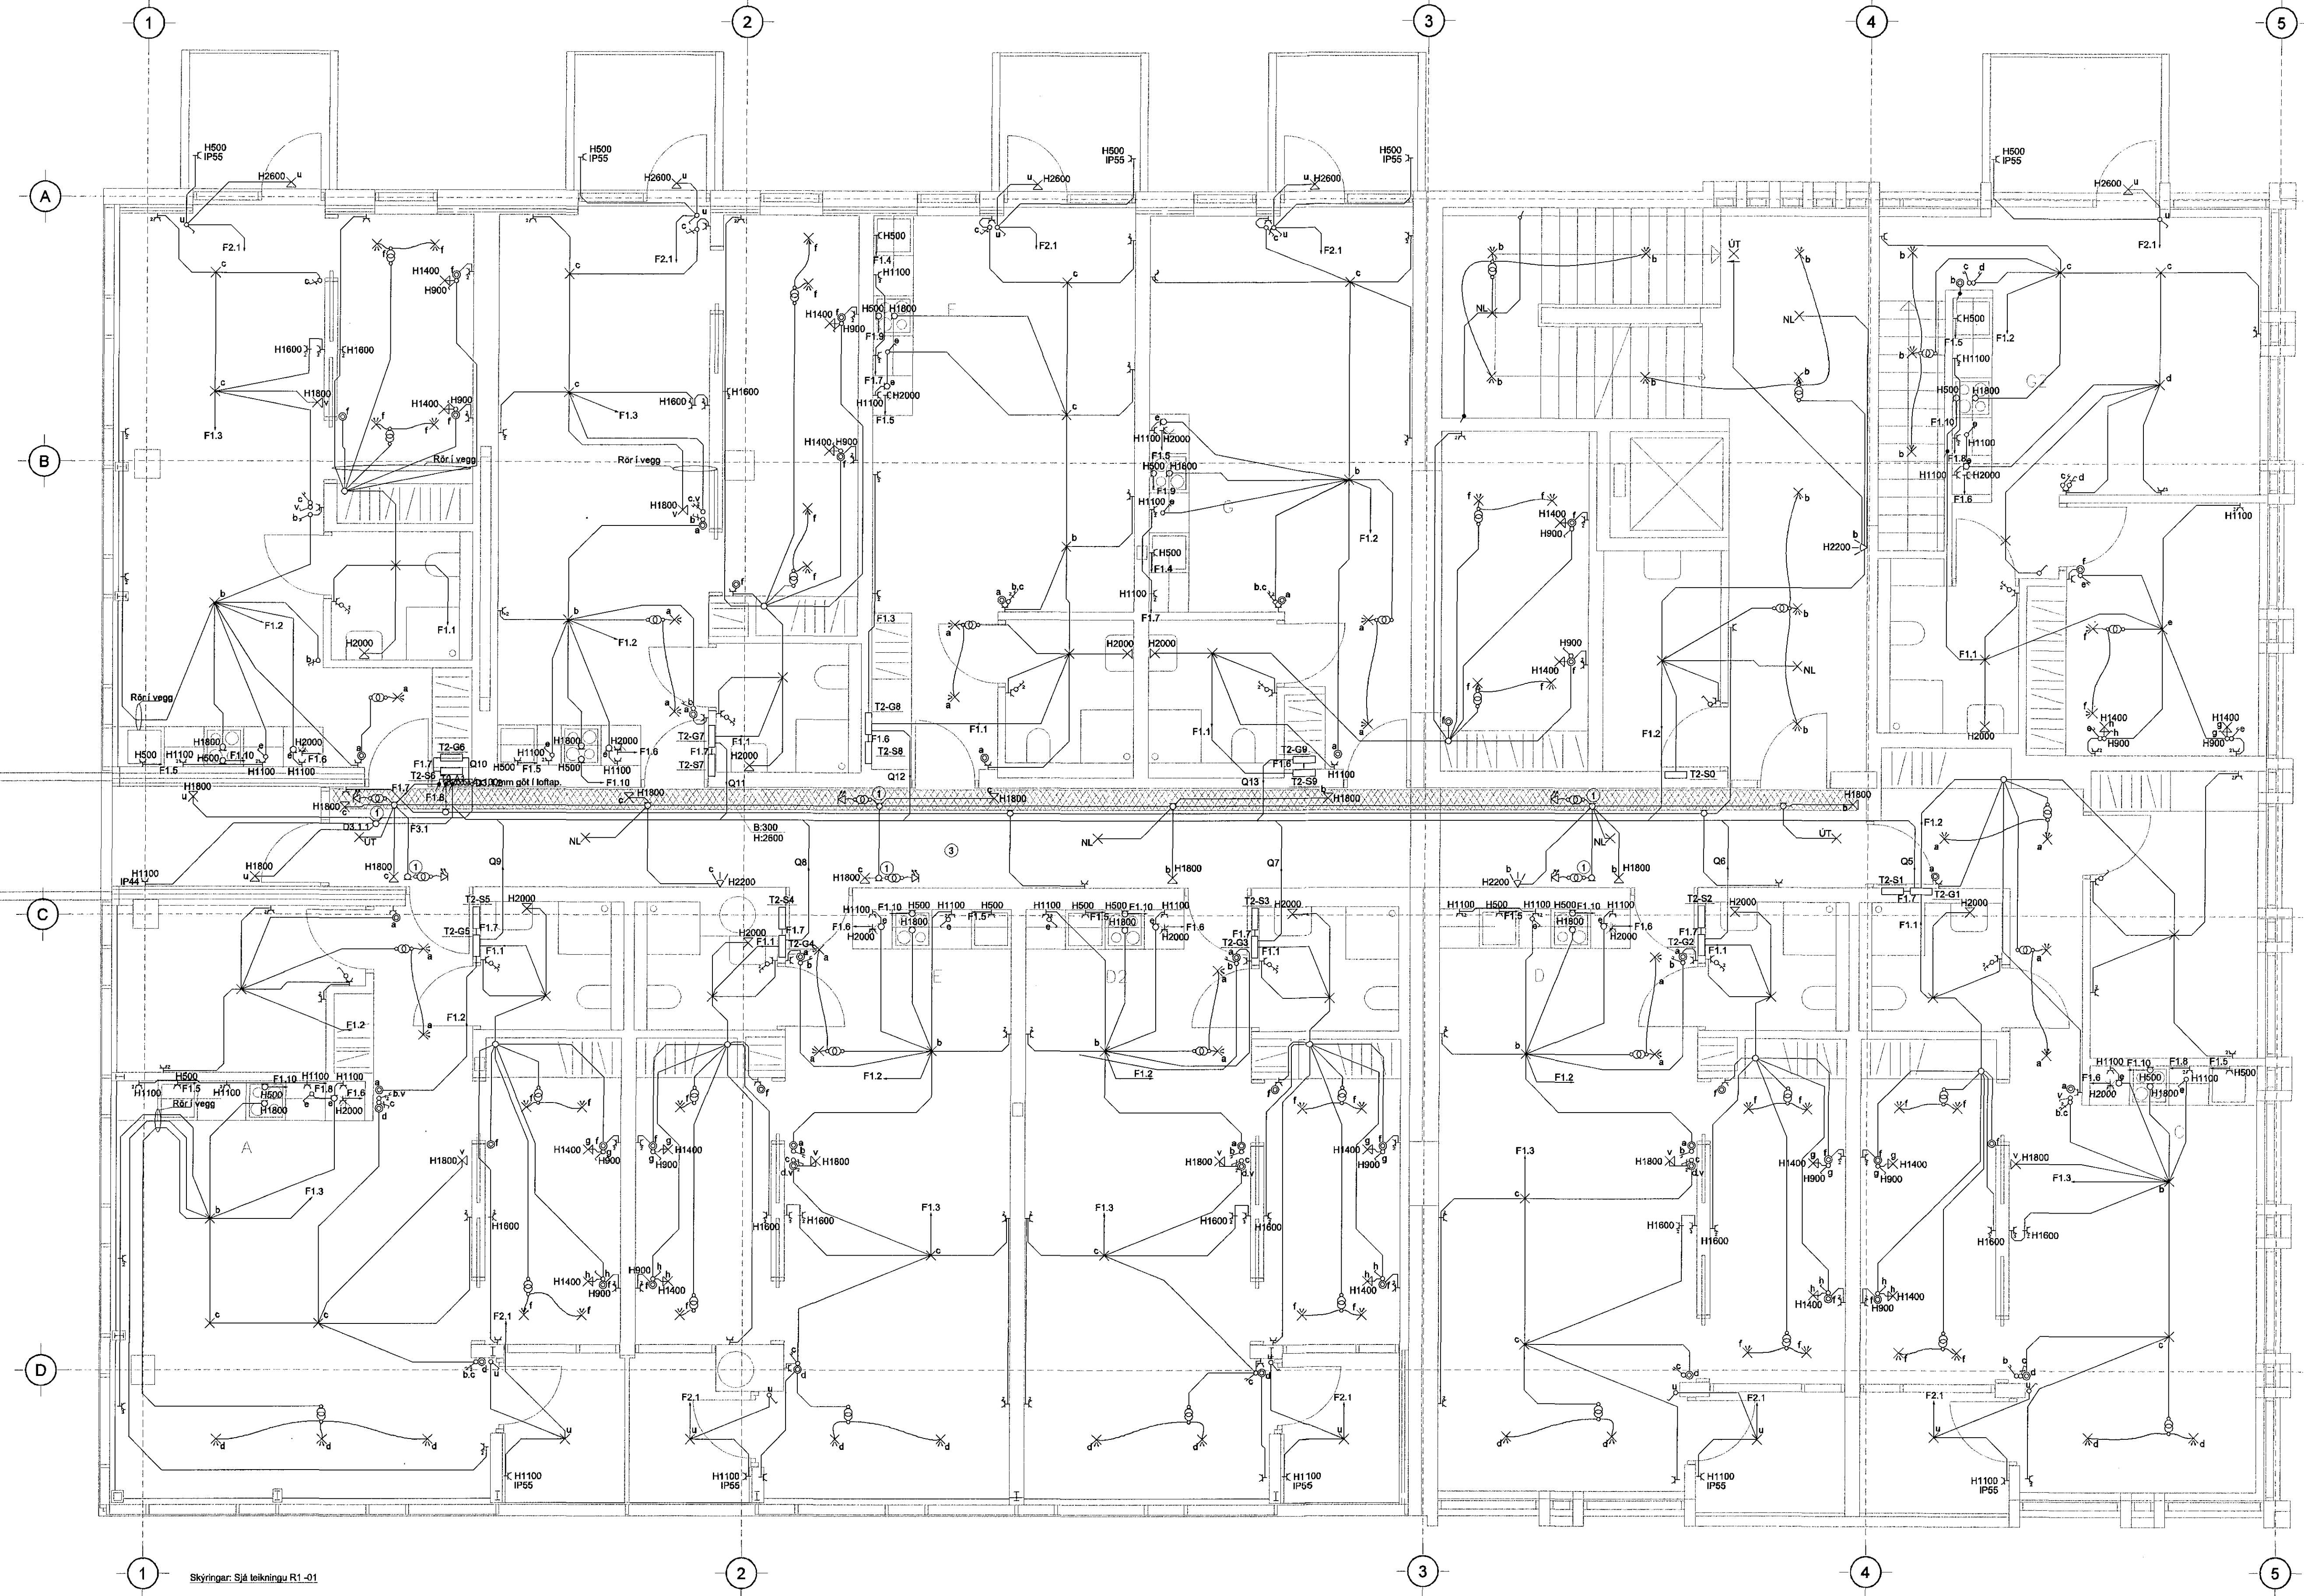

Lykilmynd

Þak
 4.hæð
 3.hæð
 2.hæð
 1.hæð
 Kjallari

A 12.05.15 Ymsar breytingar BSG/ÖG
 Útg. Dags. Skýring Hannað/Ylfránó

VSBS
 VERKFRÉDISTOFA
 Bajarbraun 20 / 220 Hafnarfjörður
 Kennitala 710796-2899
 Sími 565 8600
 vsb@vsb.is / www.vsb.is

Artun séhónumbar
 Öm Guðmundsson
 Ht: 220981 2792 • om@vsb.is

Verkefni
STRANDGATA 31-33
220 HAFNARFIRÐI

Verkefni
Rafkerfi
Lágspenna 2. hæð
Grunnmynd

Hannað	Taknað	Yfirfarið	Kverið	Bláa
BSG	BSG	ÖG	1:50	/A1
Dags.	29.04.2015	Verkefni	14238	Talning
			R1 021	Útgáfa
				A

V:\2014\4238 Strandgata 31-33\17\teknigun\02\Project_Navigation\02\Project_Navigation\4238-R1_021.dwg

1 Skýringar. Sjá teikningu R1-01