



Úr Gildi

1.hæð

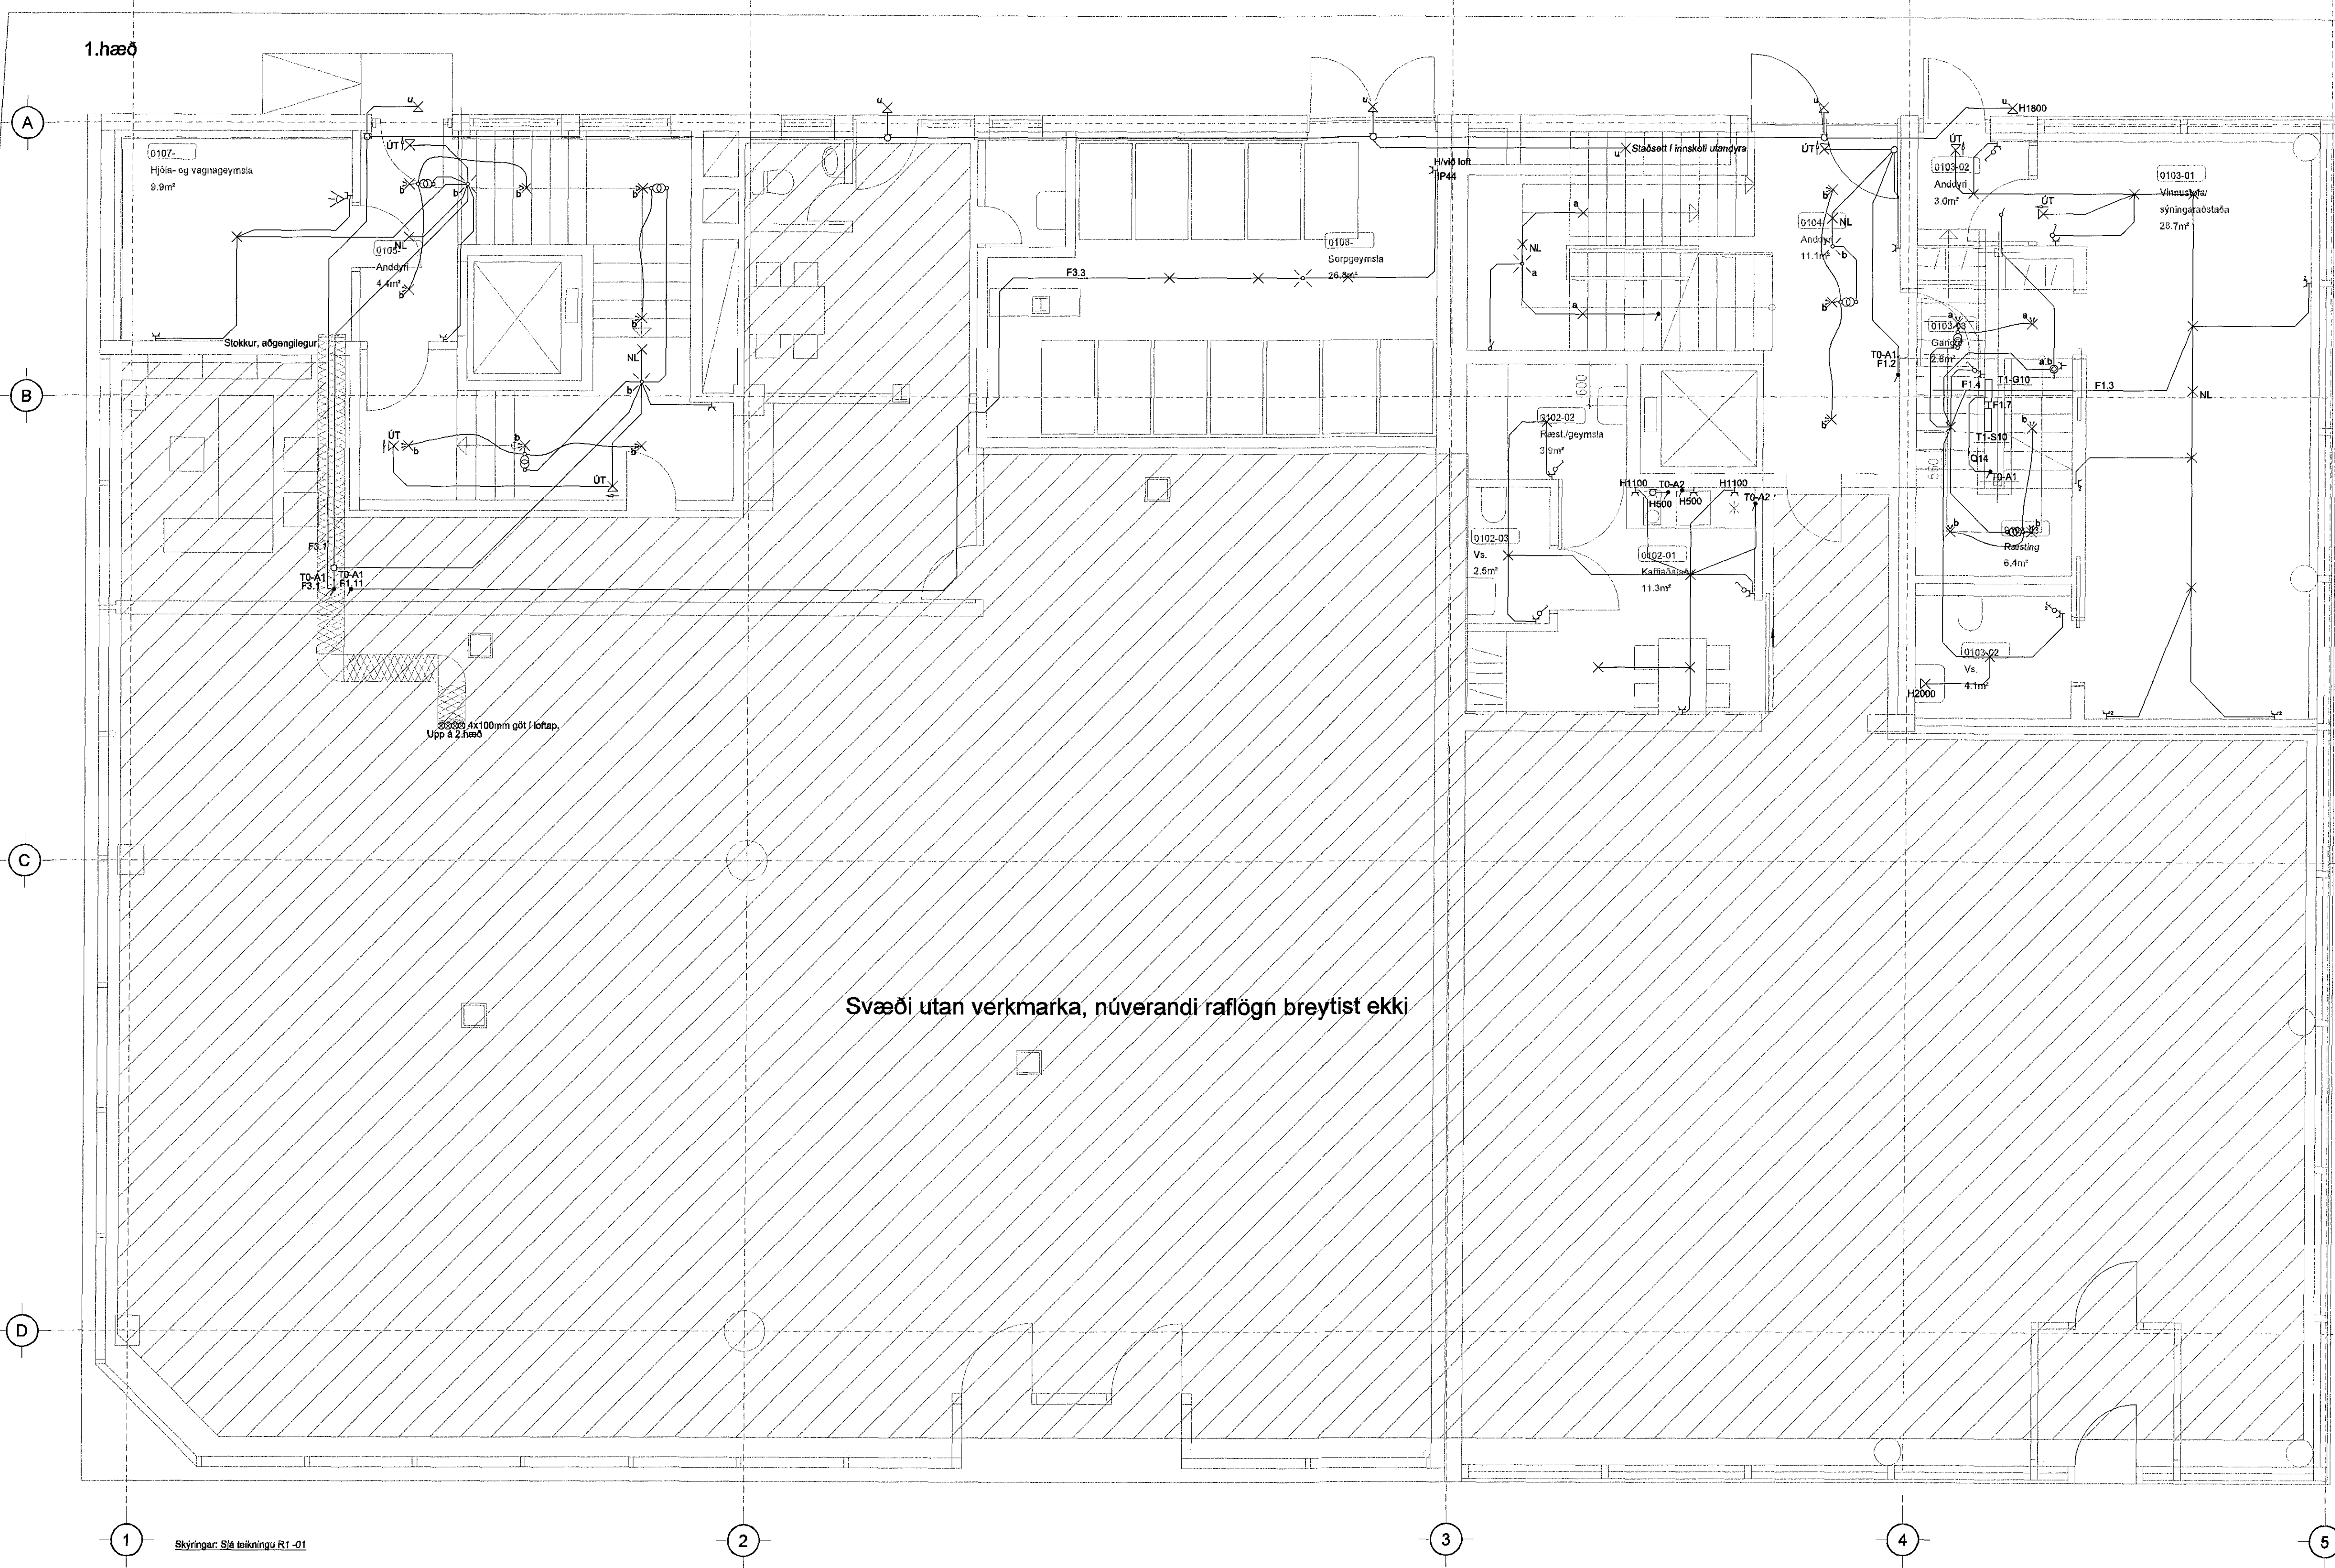

Svæði utan verkmarka, núverandi rafloðn breytist ekki

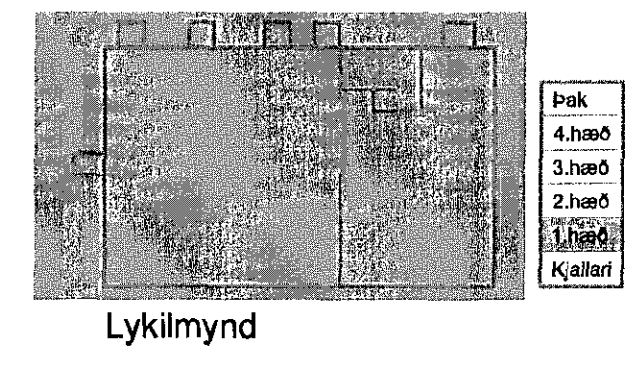

A 12.05.15 Ýmsar breytingar BSG/ÖG
Útg. Dags. Skýring Hanna/Yfirfarir

VSB
VERKFRÆÐISTOFA
Bajarbraun 20 / 220 Hafnarfjörður
Kennitala 710796-2899
Sími 585 8600
vsb@vsb.is / www.vsb.is

Áritun sérhönnuðar Örn Guðmundsson Kt: 2209612739 - orn@vsb.is	STRANDGATA 31-33 220 HAFNARFIRÐI				
Verkhúti					
Rafkerfi Lágspenna 1. hæð Grunnmynd					
Hannas BSG	Teiknas BSG	Yfirfarir ÖG	Kvarði 1:50	/ A1	Síða -
Dags. 29.04.2015	Verkefni 14238	Teikning R1 011	Útgáfa A		

V:\2014\14238 Strandgata 31-33\14238_Strandgata 31-33\Shearwater\K238-R1_011.dwg