
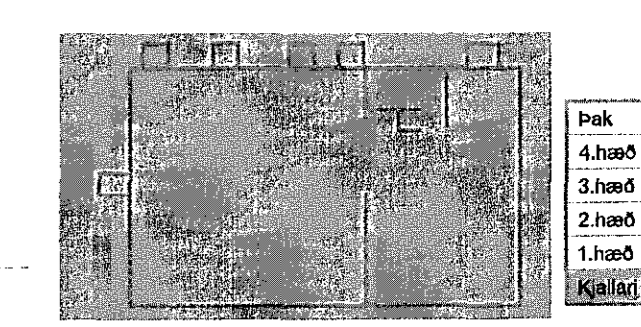


Artun Kinnarskjóra
AV
Dagsetning aðaluppdráttar
17.12.14/23.3.15

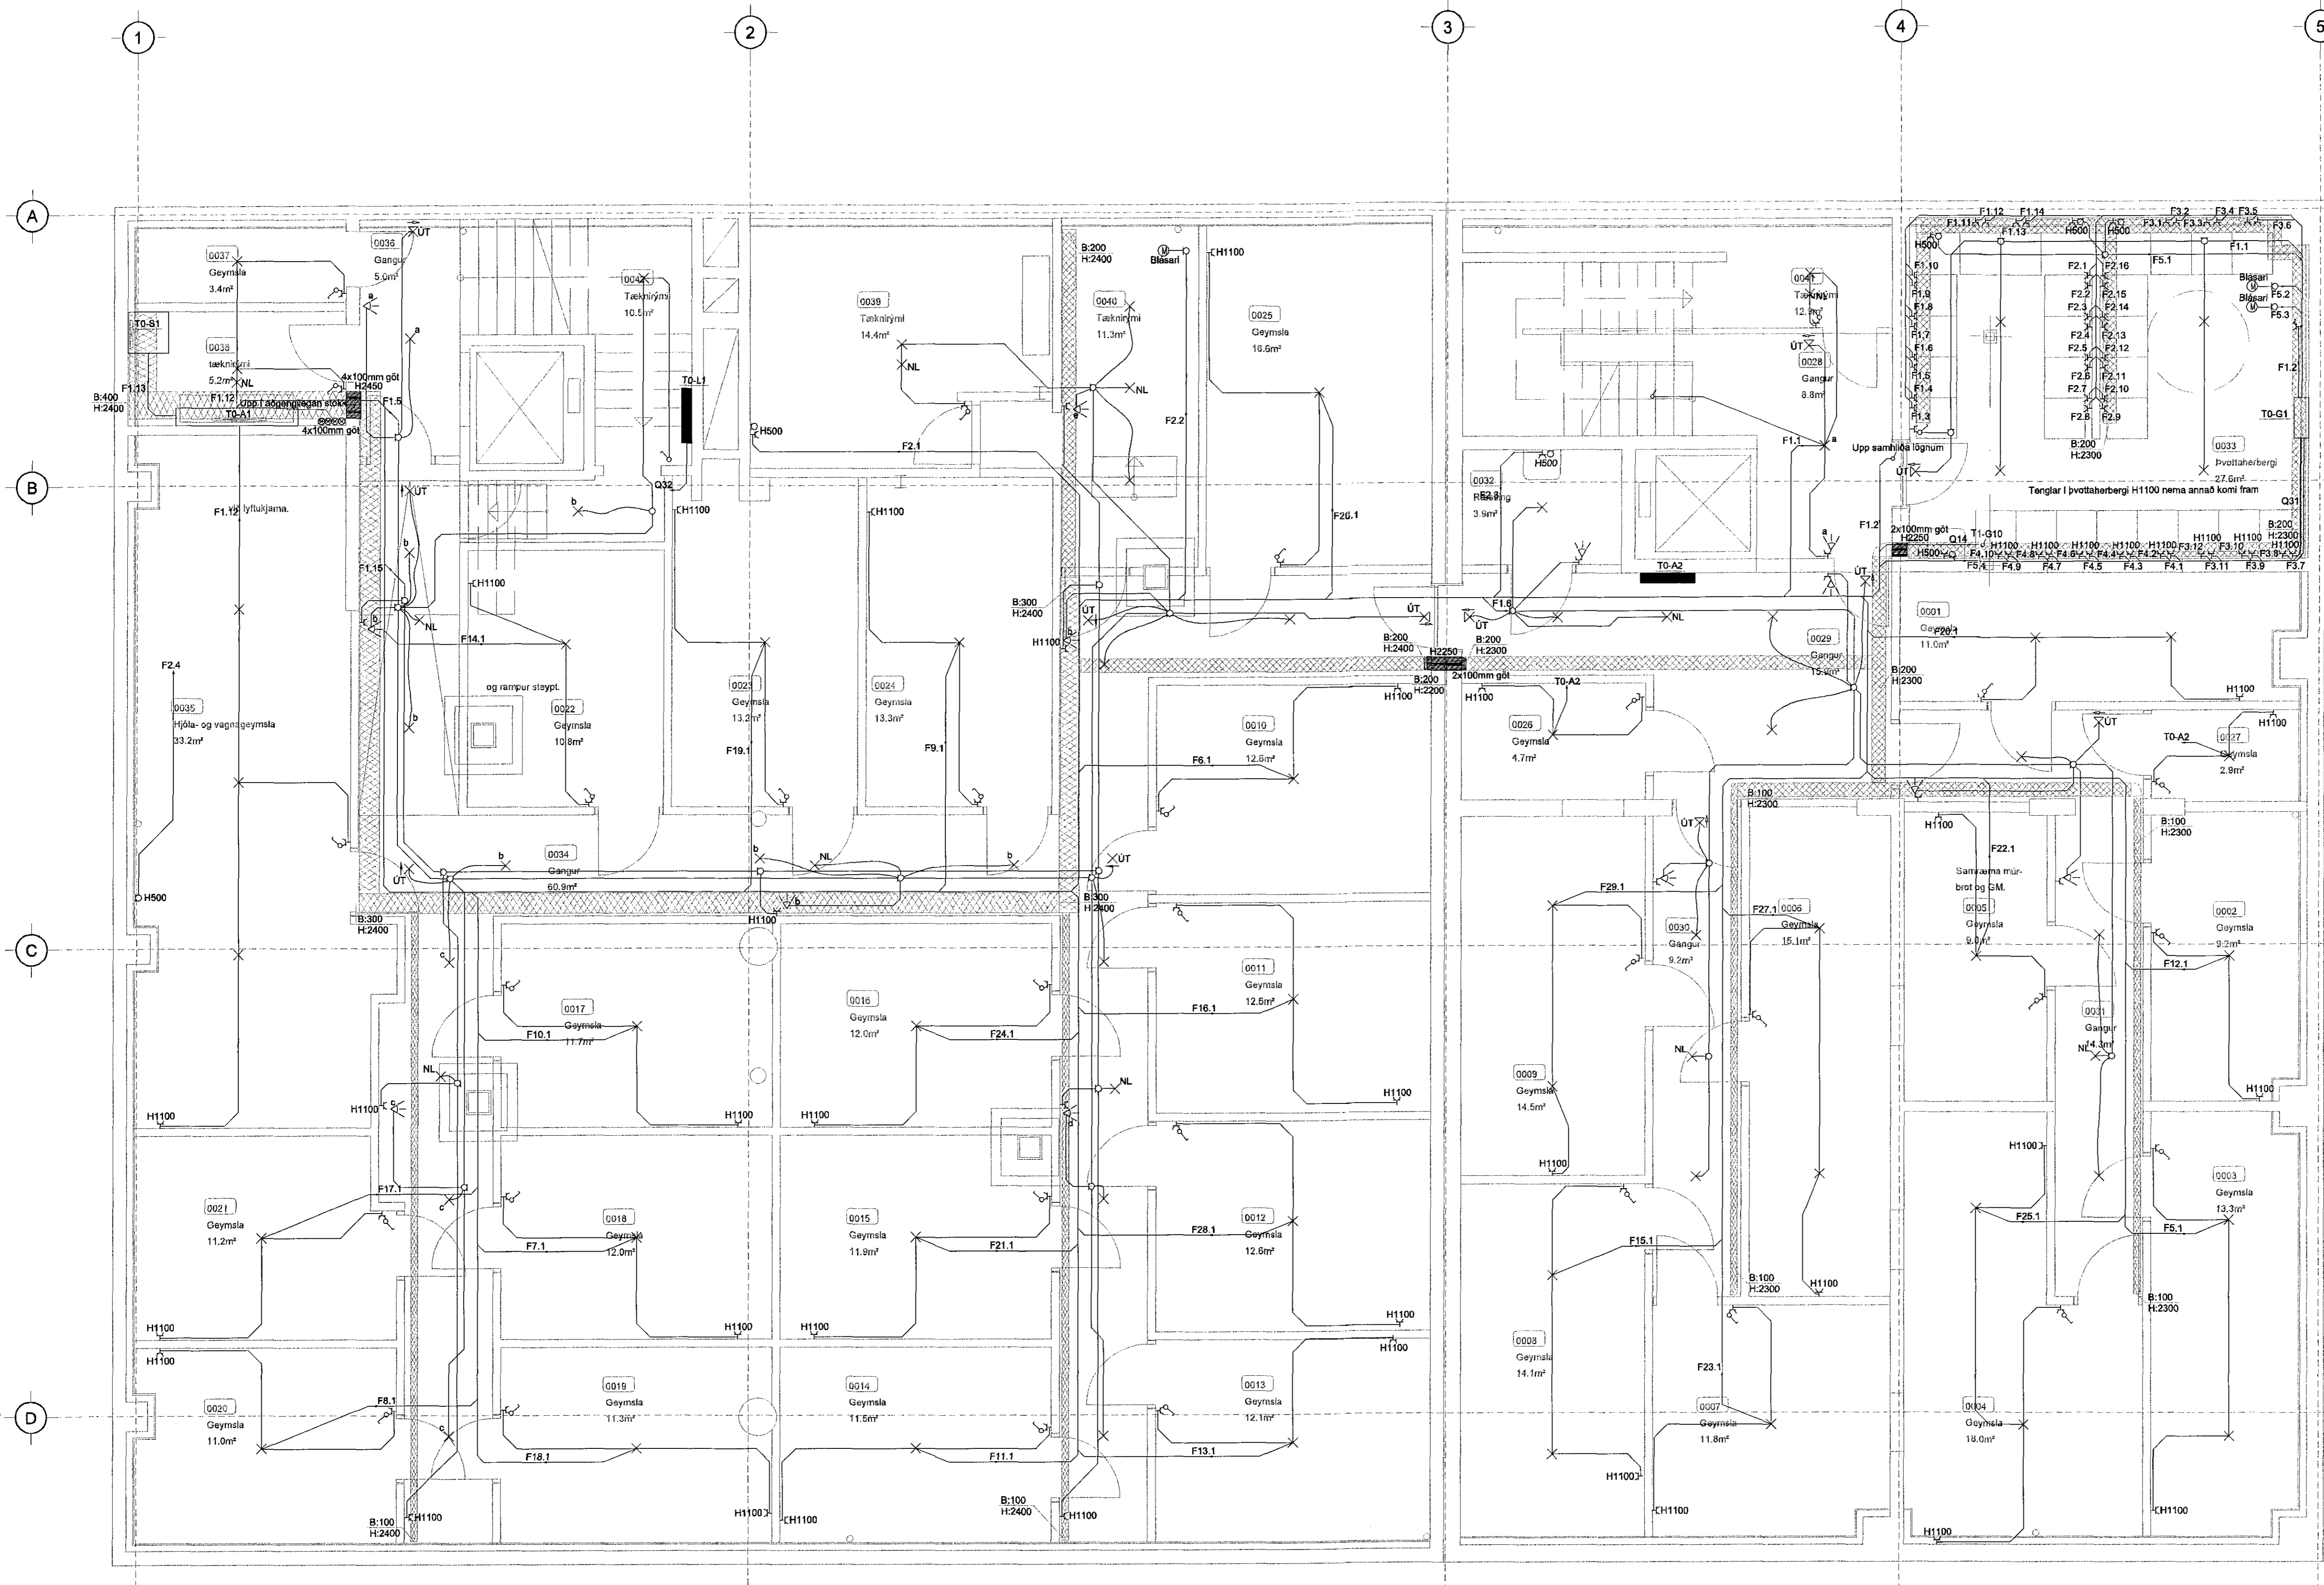

A 12.05.15 Ýmsar brayingar BSG/ÖG
Útg. Dags. Skýring Hanna Öfvaradóttir

VSBS
VERKFRÆÐISTOFA

Beitarbrauni 20 / 220 Hafnarfjörður
Kennitala 710796-2899
Sími 505 9690
vsb@vsb.is / www.vsb.is

Artun sérhönnuðar
Örn Guðmundsson
Kt: 220261 2739 • orn@vsb.is

Verkefni:
**STRANDGATA 31-33
220 HAFNARFIRÐI**

Verkefni:
**Rafkerfi
Lágspenna kjallara
Grunnmynd**

Hanna Ö BSG	Yfirráð BSG	Yfirráð ÖG	Kvarði 1:50	/ A1	Síða -
Dags. 29.04.2015	Verkefni 14238	Teikning R1-01	Útgáfa A		

- Skýringar á táknum:**
- Rofi og tengill í H1100 mm
 - Tvöfakur tengill H200 mm
 - Þrjústofi
 - Dimmur
 - Líðastæði
 - Innefndur lampi
 - H1400 ○ Veggplampi H1400 mm
 - Loftaðós
 - H300 ○ Veggdós H300 mm
 - Hreyfiskynjari á lofti
 - Hreyfiskynjari H1100 mm
 - Fjarskiptatengill
 - D6C1 Veggdós íðyrasíma
 - T2-G3 Rafmagnstafa í íbúð nr.0203
- Kapalbakki lokaður
 Netbakki

ALMENNAR SKÝRINGAR - LÁGSPENNA/SMÁSPENNA:

Lagnir fyrir lágspenna eru huldur og lögðar í 16mm plastpípur
Lagnir fyrir smáspenna eru huldur og lögðar í 20mm plastpípur
Allar sýnilegar utanliggjandi lagnir eru járnstálál-pípulagnir
Hæðir tengla eru 200mm, nema annað komi fram á teikningu
Hæð tengla við rofa sé í sömu hæð og rofinn
Hæðir rofa frá fullfárgengnu göli eru 1100mm, nema annað komi fram á teikningu
Öll mál eru gefin upp í mm og er alltaf miðað við fullfárgengið gölf
Öll mál miðast við miðja dós, nema annað sé tekið fram
Visað er til sérteikninga arkitekts varðandi nákvæmar staðsetningar á búnaði og innréttingum
Visað er til sérteikninga arkitekts varðandi lampagerðir og nánnar staðsetningar

Greinar eru ekki sýndar í öllum tilfellum að töflu, en eru þá merktar viðkomandi töflu
Málstraumur rofa og tengla skal vera minnst 10 A
Við útdrátt strengja skal gera ráð fyrir fóstum pól í öllum tengidósum á strengstiga
Taka skal mið af földra og stærð strengja við val á stærð tengidósa
Allar ralfagnir og frágangur þeirra skulu vera í samræmi við reglugerð um ralforkuvirk
Dásir fyrir þarftu skulu vera tengidásir (71-47)mm
Þessar athugasemdir elga við ef annað kemur ekki fram á teikningu

- Skýringar:**
- 1 Ralbúnaður staðsetur ofarvö niðurtæki lofti.
 - 2 20mm rör að netbakka
 - 3 Snú í gangi 2. og 3. hæð, sjá teikningar 003 A906 og 005 A905 Arkitekta