


Byggingafulltrúi Hafnarfjarðar  
Móttakið þann  
05 JUN 2015

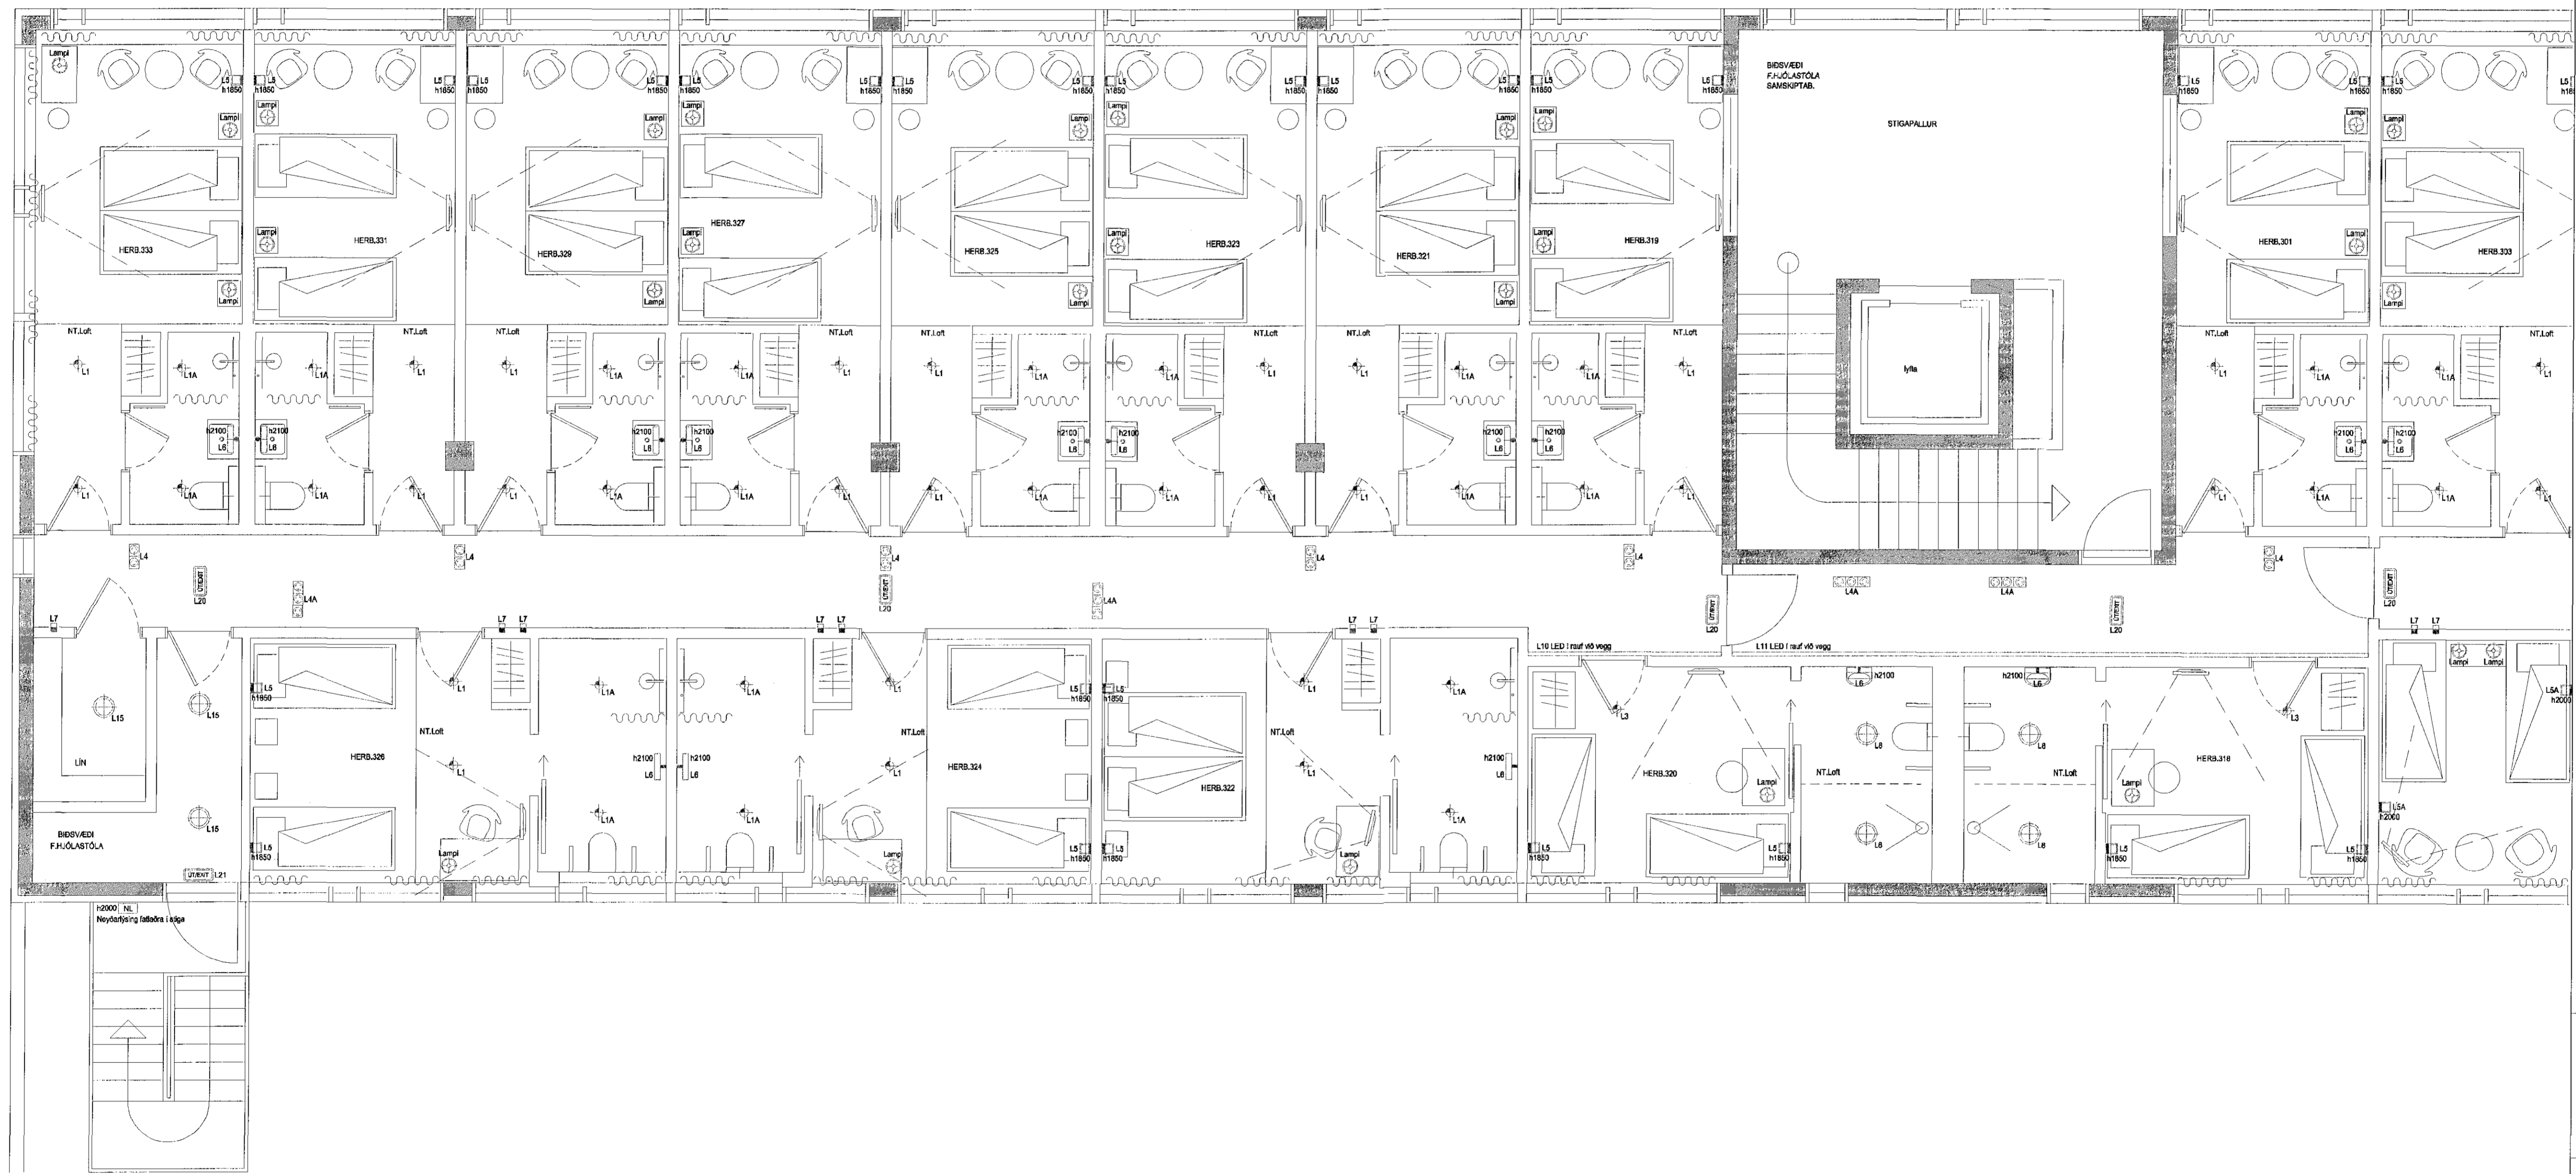

SKÝRINGAR

aballhönnuður:  
Kári Eiríksson Arkitekt FAÚ - kt: 070365-4059

LX TEKNISTOFA  
Síðuhell 37, 108 Reykjavík, IS  
+ (354) 569 8388  
www.lumex.is  
HELGIR EIRÍKSSON KT. 110190-2789

Hönnun: HKE  
Teiknað: PHS  
Yfirleitað: HKE

Verkefni: TJARNARVELLIR 3

Dags: 16.02.2015  
Mv.k.: 1:50  
Tölvuhelti: GRTJARNARVELLIR3  
Verkhúti: GRUNNMYND 3, HÆÐ A  
LAMPAPLAN

Teikning blað: LX-RAF-03