


Eygingafulltrúi Hafnarjarðar
Móttækistöð þann
05 JUN 2015
RH

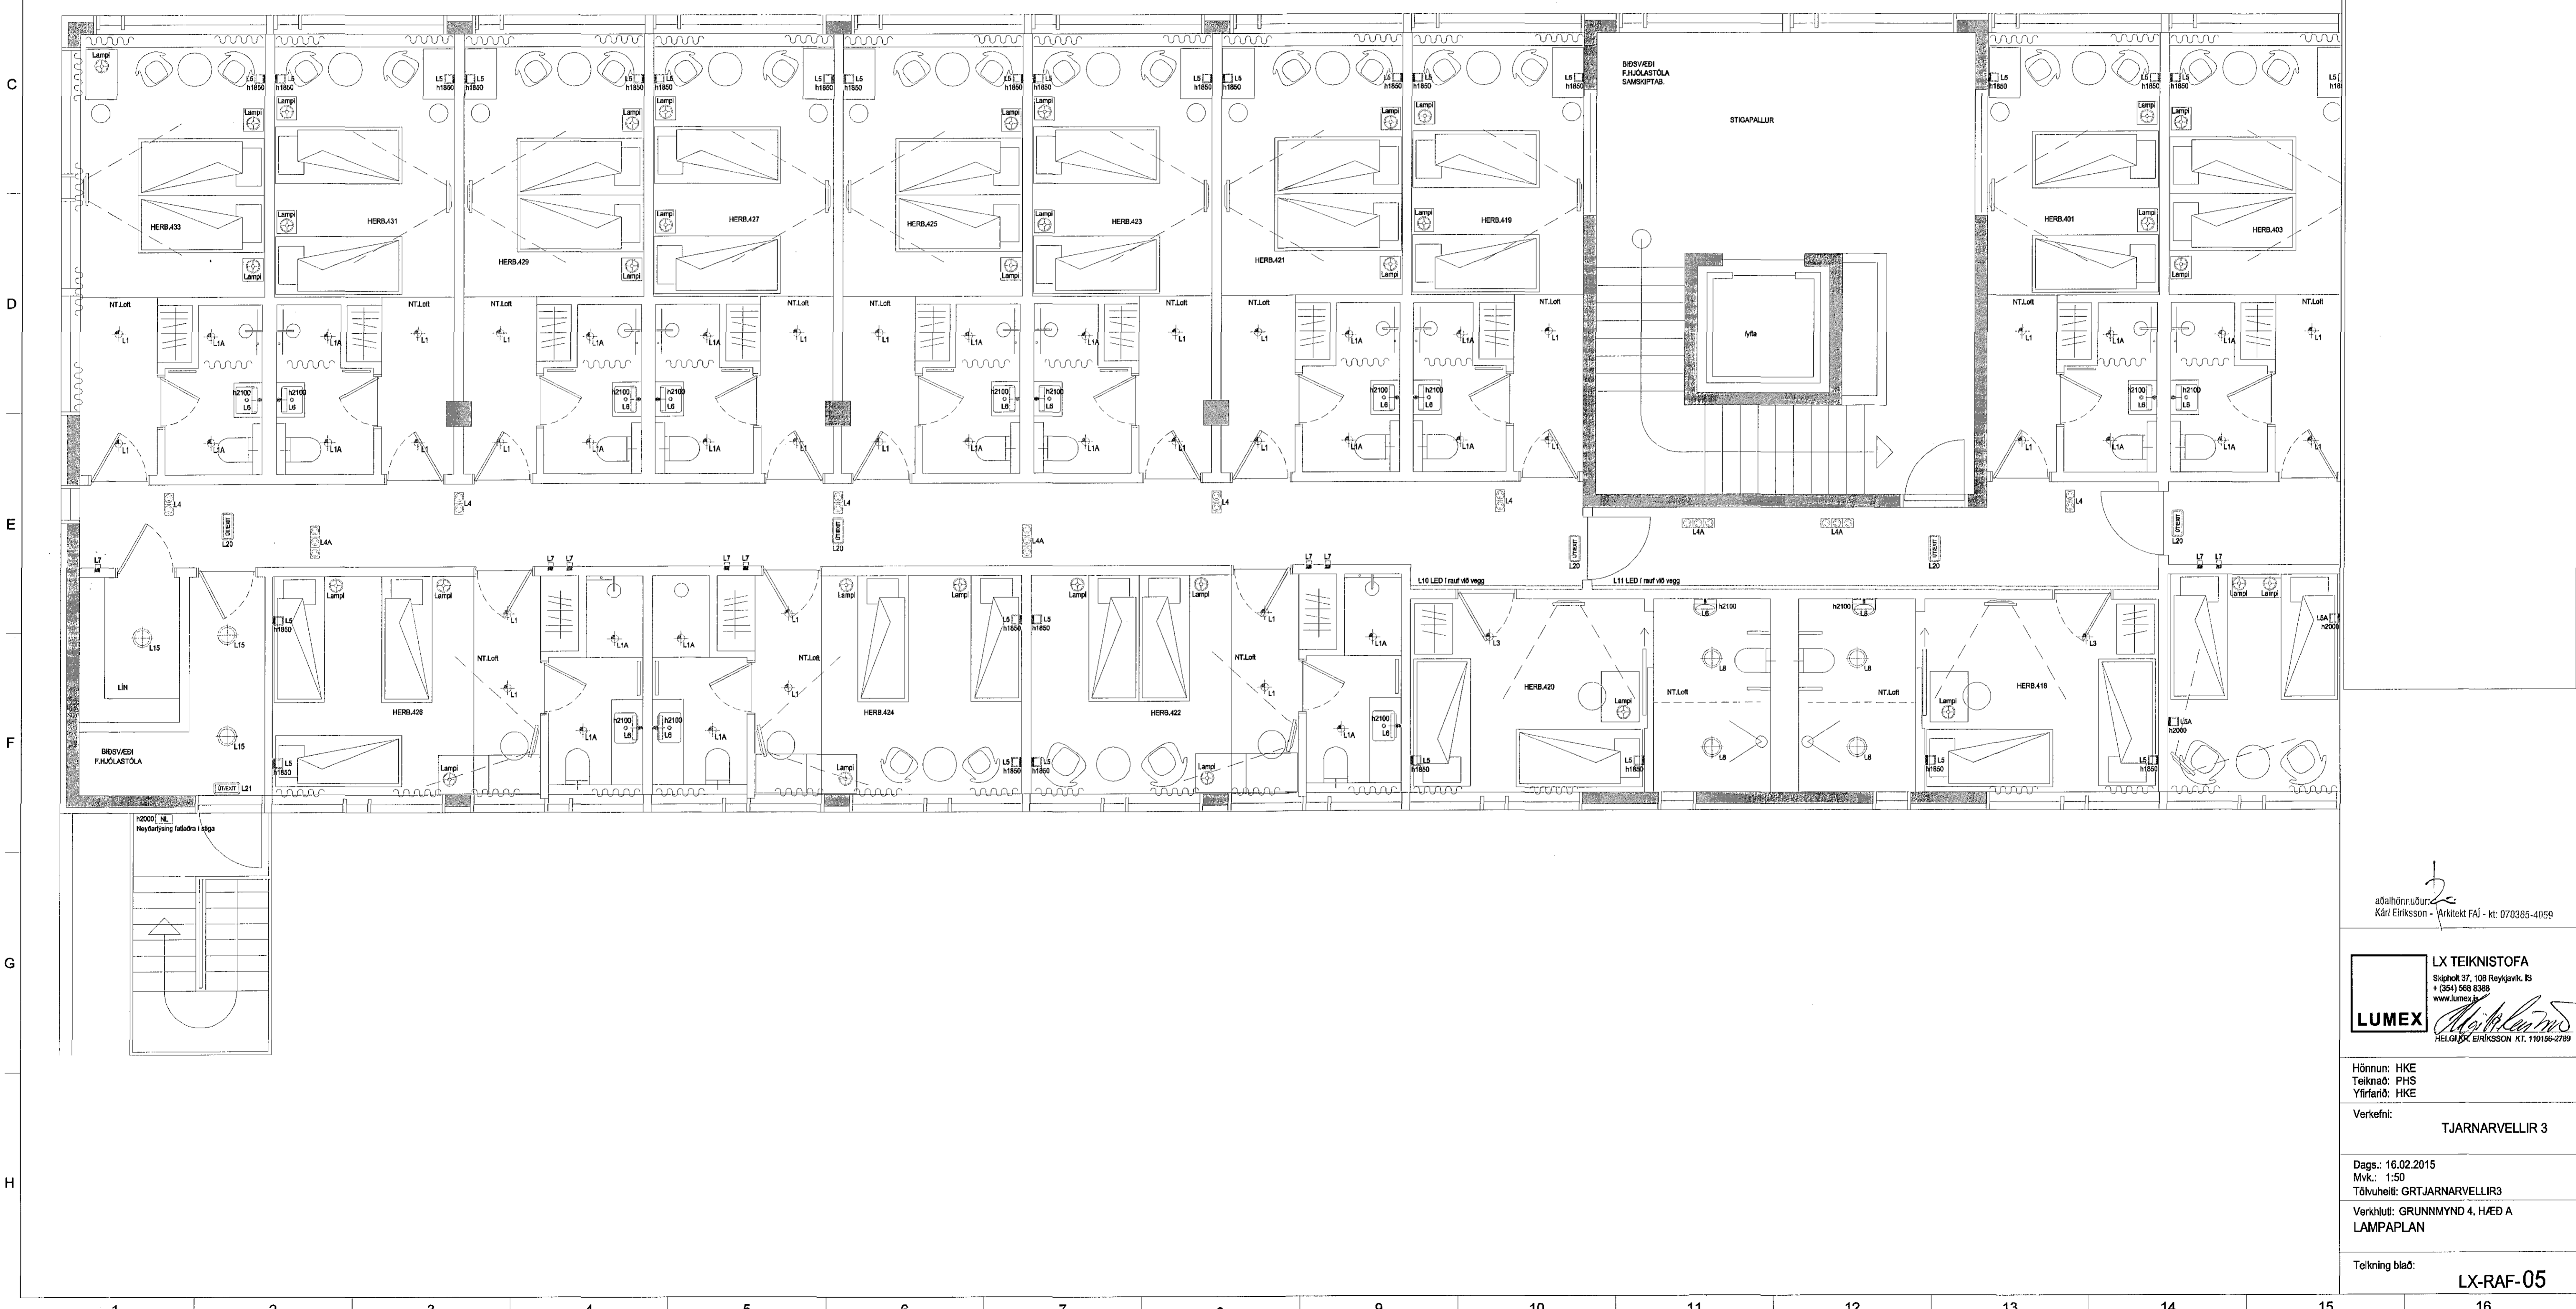

SKÝRINGAR

áðalhönnuður:
Kári Eiríksson - Arkitekt FAÍ - kt: 070365-4059

LUMEX
LX TEIKNISTOFA
Sighvín 37, 108 Reykjavík, ÍS
+ (354) 568 8388
www.lumex.is
HELGA J. EIRÍKSSON KT. 110166-2769

Hönnun: HKE
Teiknað: PHS
Yfirfarð: HKE

Verkefni: TJARNARVELLIR 3

Dags.: 16.02.2015
Mvk.: 1:50
Töluheiti: GRUNNMÝND 4, HÆÐ A

Verkhúti: GRUNNMÝND 4, HÆÐ A
LAMPAPLAN

Teikning blað: LX-RAF-05