


Byggingafultrúi Hafnarfjarðar  
Móttelid þann  
05 JUN 2015  
*[Signature]*

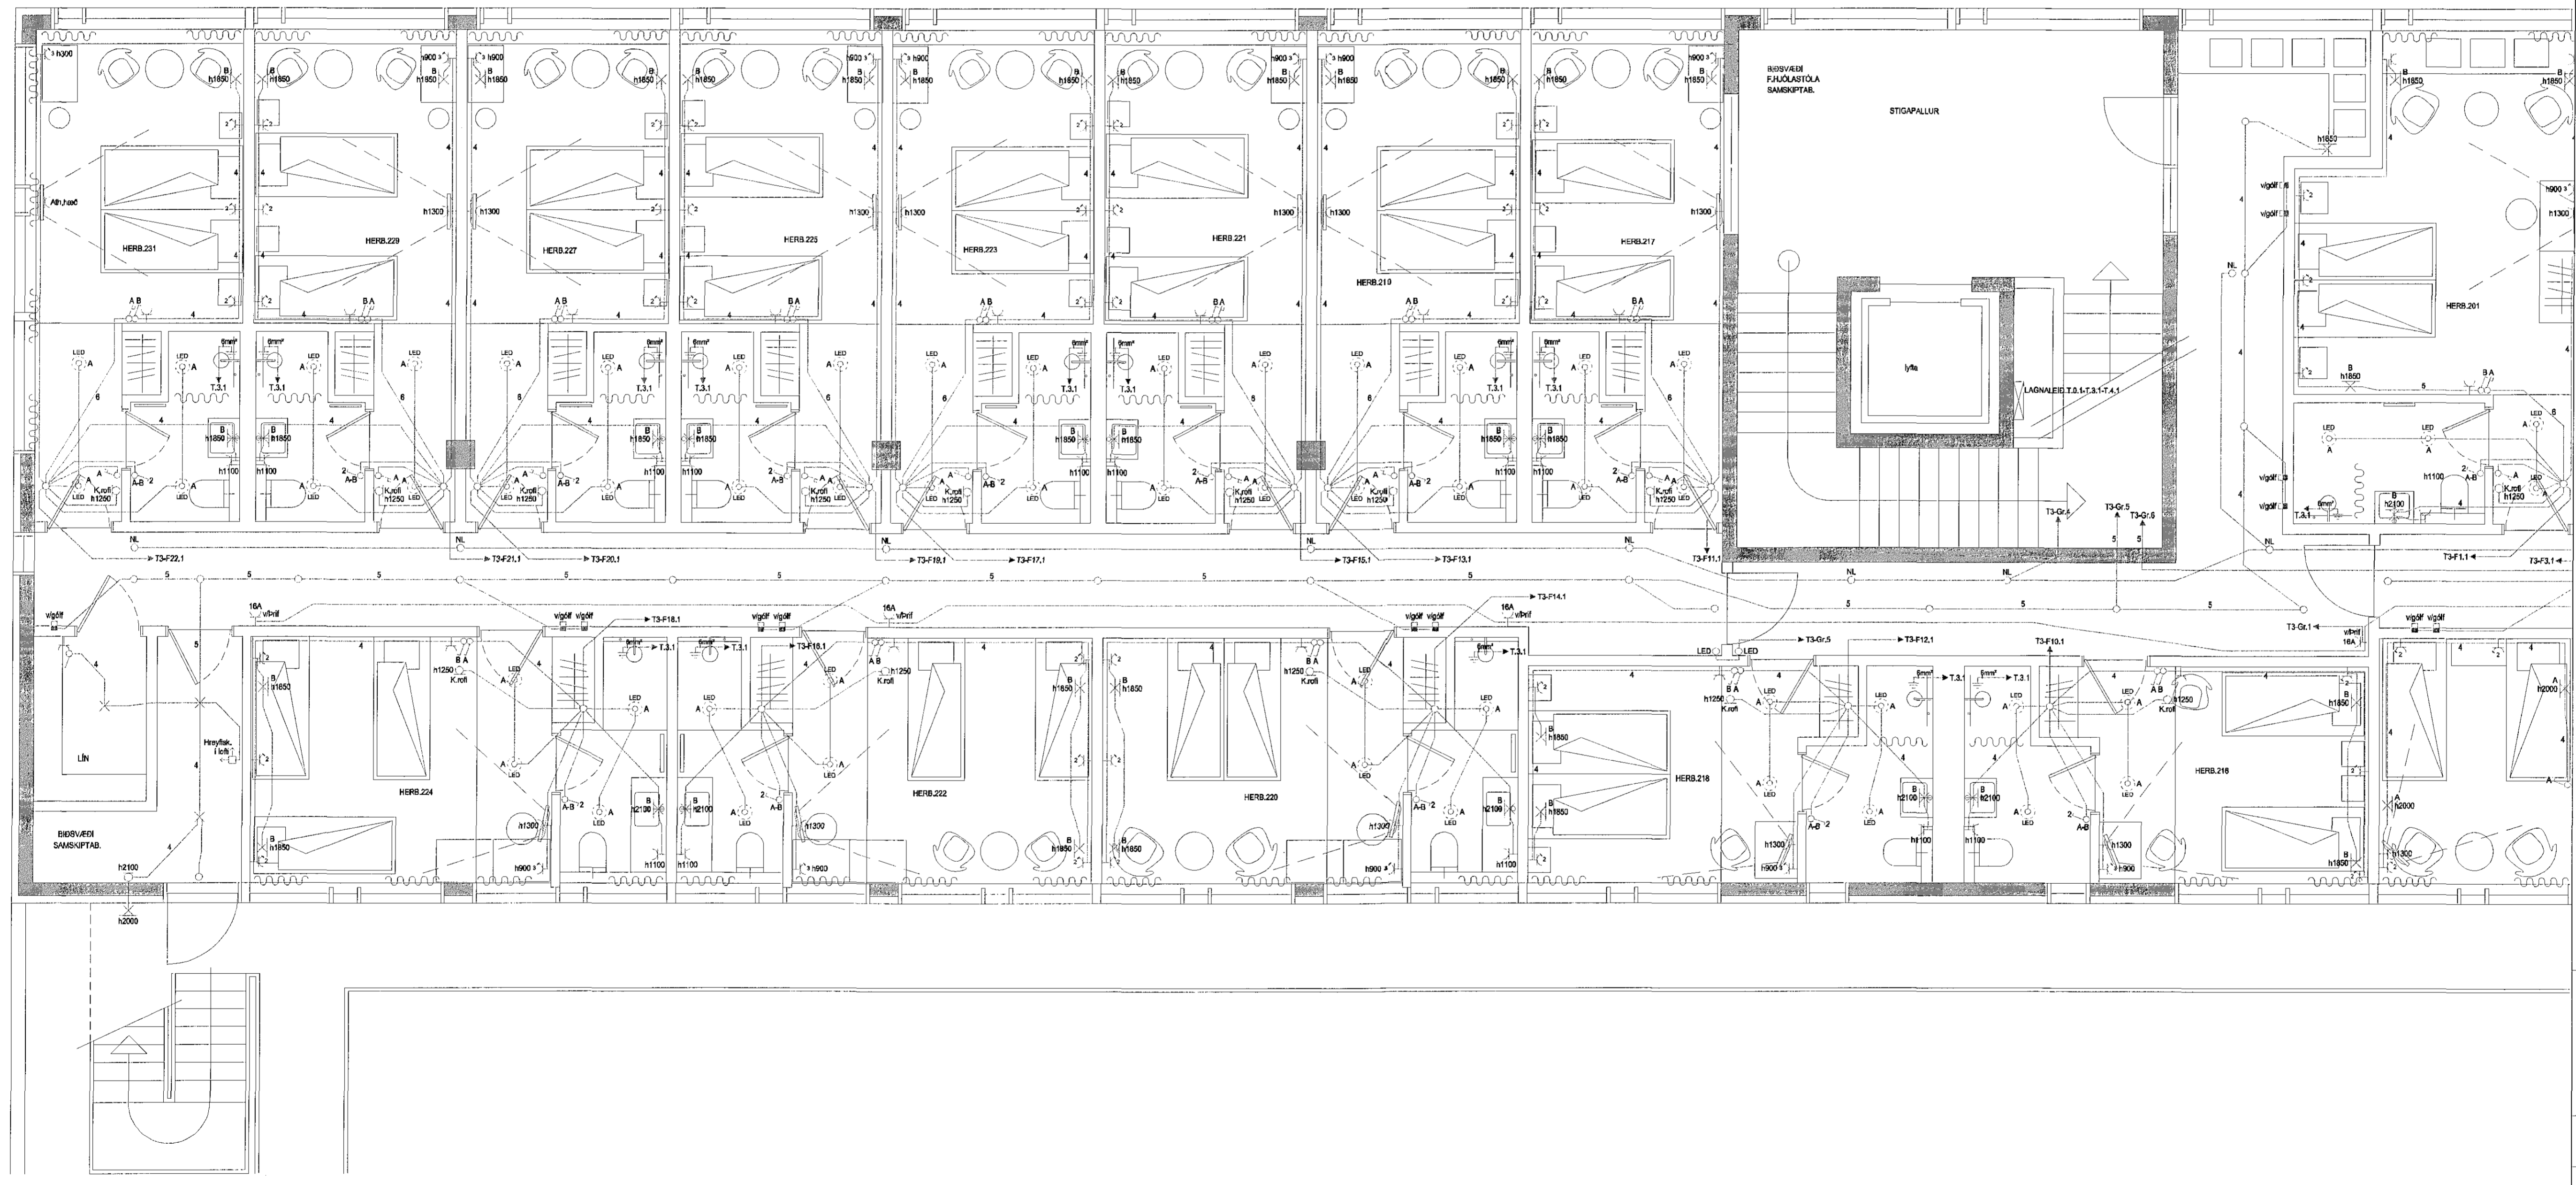

SKÝRINGAR

áðalhönnuðar:  
Kári Eiríksson - Arkitekt FÁI - kt. 070365-0099

**LUMEX** LX TEKNISTOFA  
Skiphell 37, 108 Reykjavík, IS  
+ (354) 568 8388  
www.lumex.is  
*[Signature]*  
HELGA RÚK EIRÍKSSON KT. 110156-2789

Hönnun: HKE  
Teiknað: PHS  
Yfirfarið: HKE

Verkefni: TJARNARVELLIR 3

Dags.: 16.02.2015  
Mvk.: 1:50  
Tölvuheiti: GRTJARNARVELLIR3  
Verkhúti: GRUNNMÝND 2. H/ED A  
RAFLAGNIR

Teikning blað: LX-RAF-07