


Byggingafrútrúi Hafnarjarðar  
Móttekið þann  
05 JUN 2015

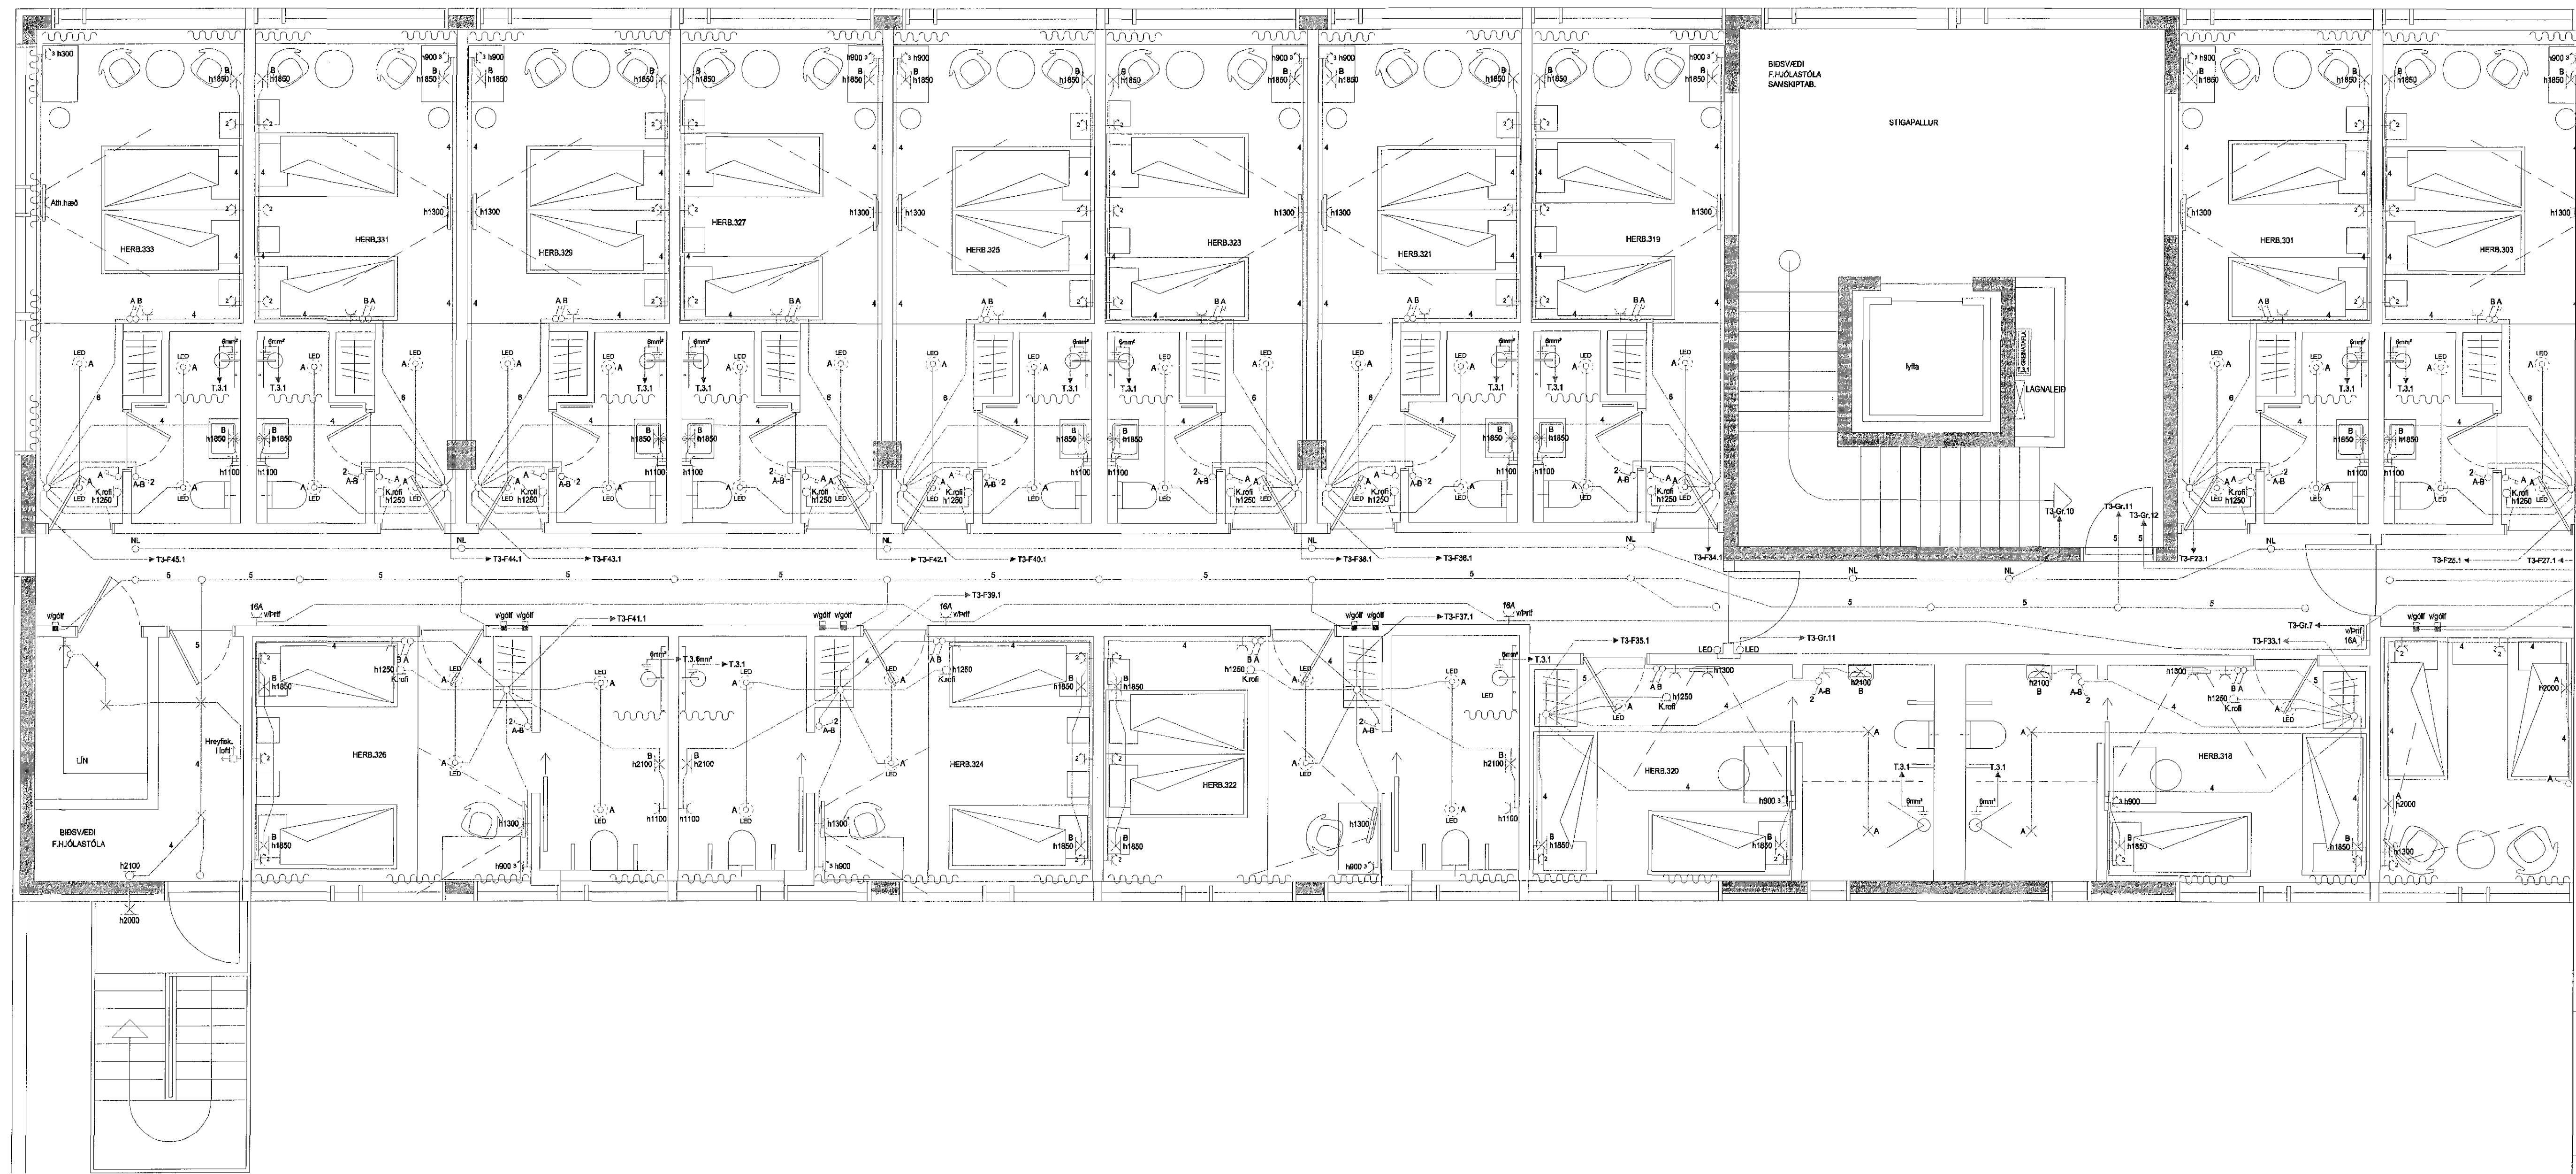

SKYRINGAR

aðalhönnuður  
Kári Eiríksson - Arkitekt FÁI - kt: 070365-4059

LX TEIKNISTOFA  
Skiphóll 37, 108 Reykjavík, IS  
+ (354) 568 8398  
www.lumex.is  
**LUMEX**  
HELGI KR. EIRÍKSSON KT. 110156-2789

Hönnun: HKE  
Teiknað: PHS  
Yfirfarir: HKE  
Verkefni: TJARNARVELLIR 3  
Dags: 16.02.2015  
Mvk.: 1:50  
Töluheiti: GRTJARNARVELLIR3  
Verkhúti: GRUNNMYND 3. HÆÐ A  
RAFLAGNIR  
Teikning blað: LX-RAF-09