

A

B

C

D


E

F

G

H

Byggingafultrúi Háfnarfjarðar
Mátteknið þann
05 JUN 2015

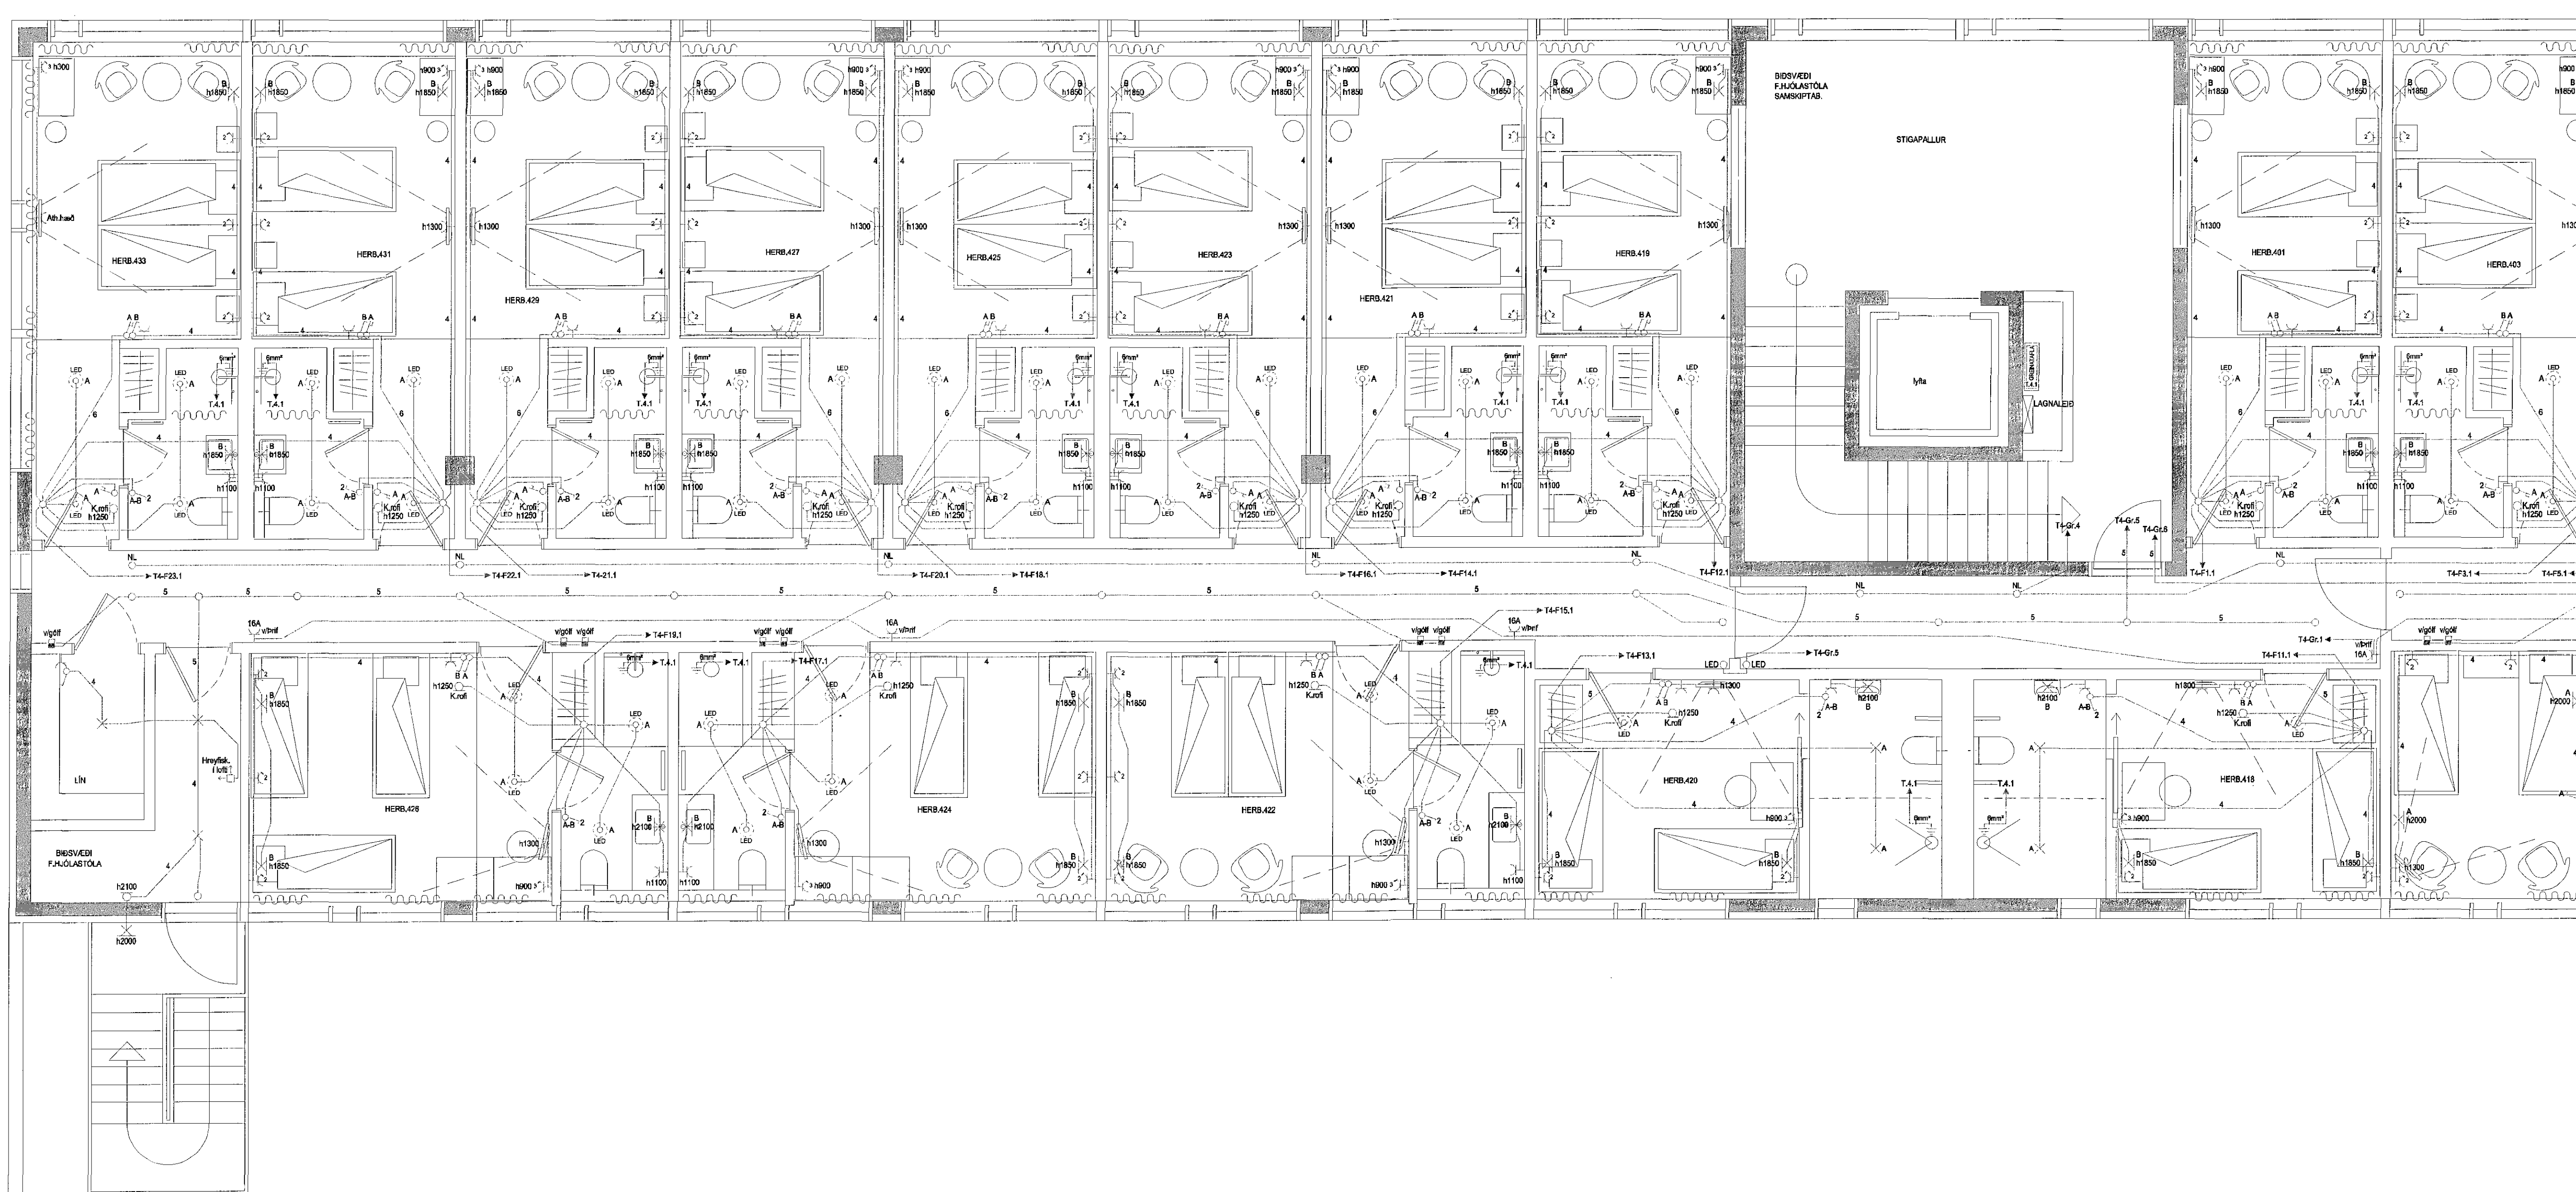

SKÝRINGAR

abaltónnuður
Kári Eiríksson - Arkitekt FAI - kt: 070365-0159

LX TEIKNISTOFA
Skólak. 37, 106 Reykjavík, IS
+ (354) 568 8388
www.lumex.is
HELGÍSK EIRÍKSSON KT. 110158-2785

Hönnun: HKE
Teiknað: PHS
Yfirfarir: HKE

Verkefni: TJARNARVELLIR 3

Dags: 16.02.2015
Mvk.: 1:50
Tölvuhelti: GRTJARNARVELLIR3
Varkluti: GRUNNMÝND 4, HÆÐ A
RAFLAGNIR

Teikning blað: LX-RAF-11