


1 2 3 4 5 6 7 8 9 10 11 12 13 14 15 16

A
B
C
D
E
F
G
H

Byggingaferillur í Hafnarjörðar
Móttækir þann
05 JUN 2015
[Signature]

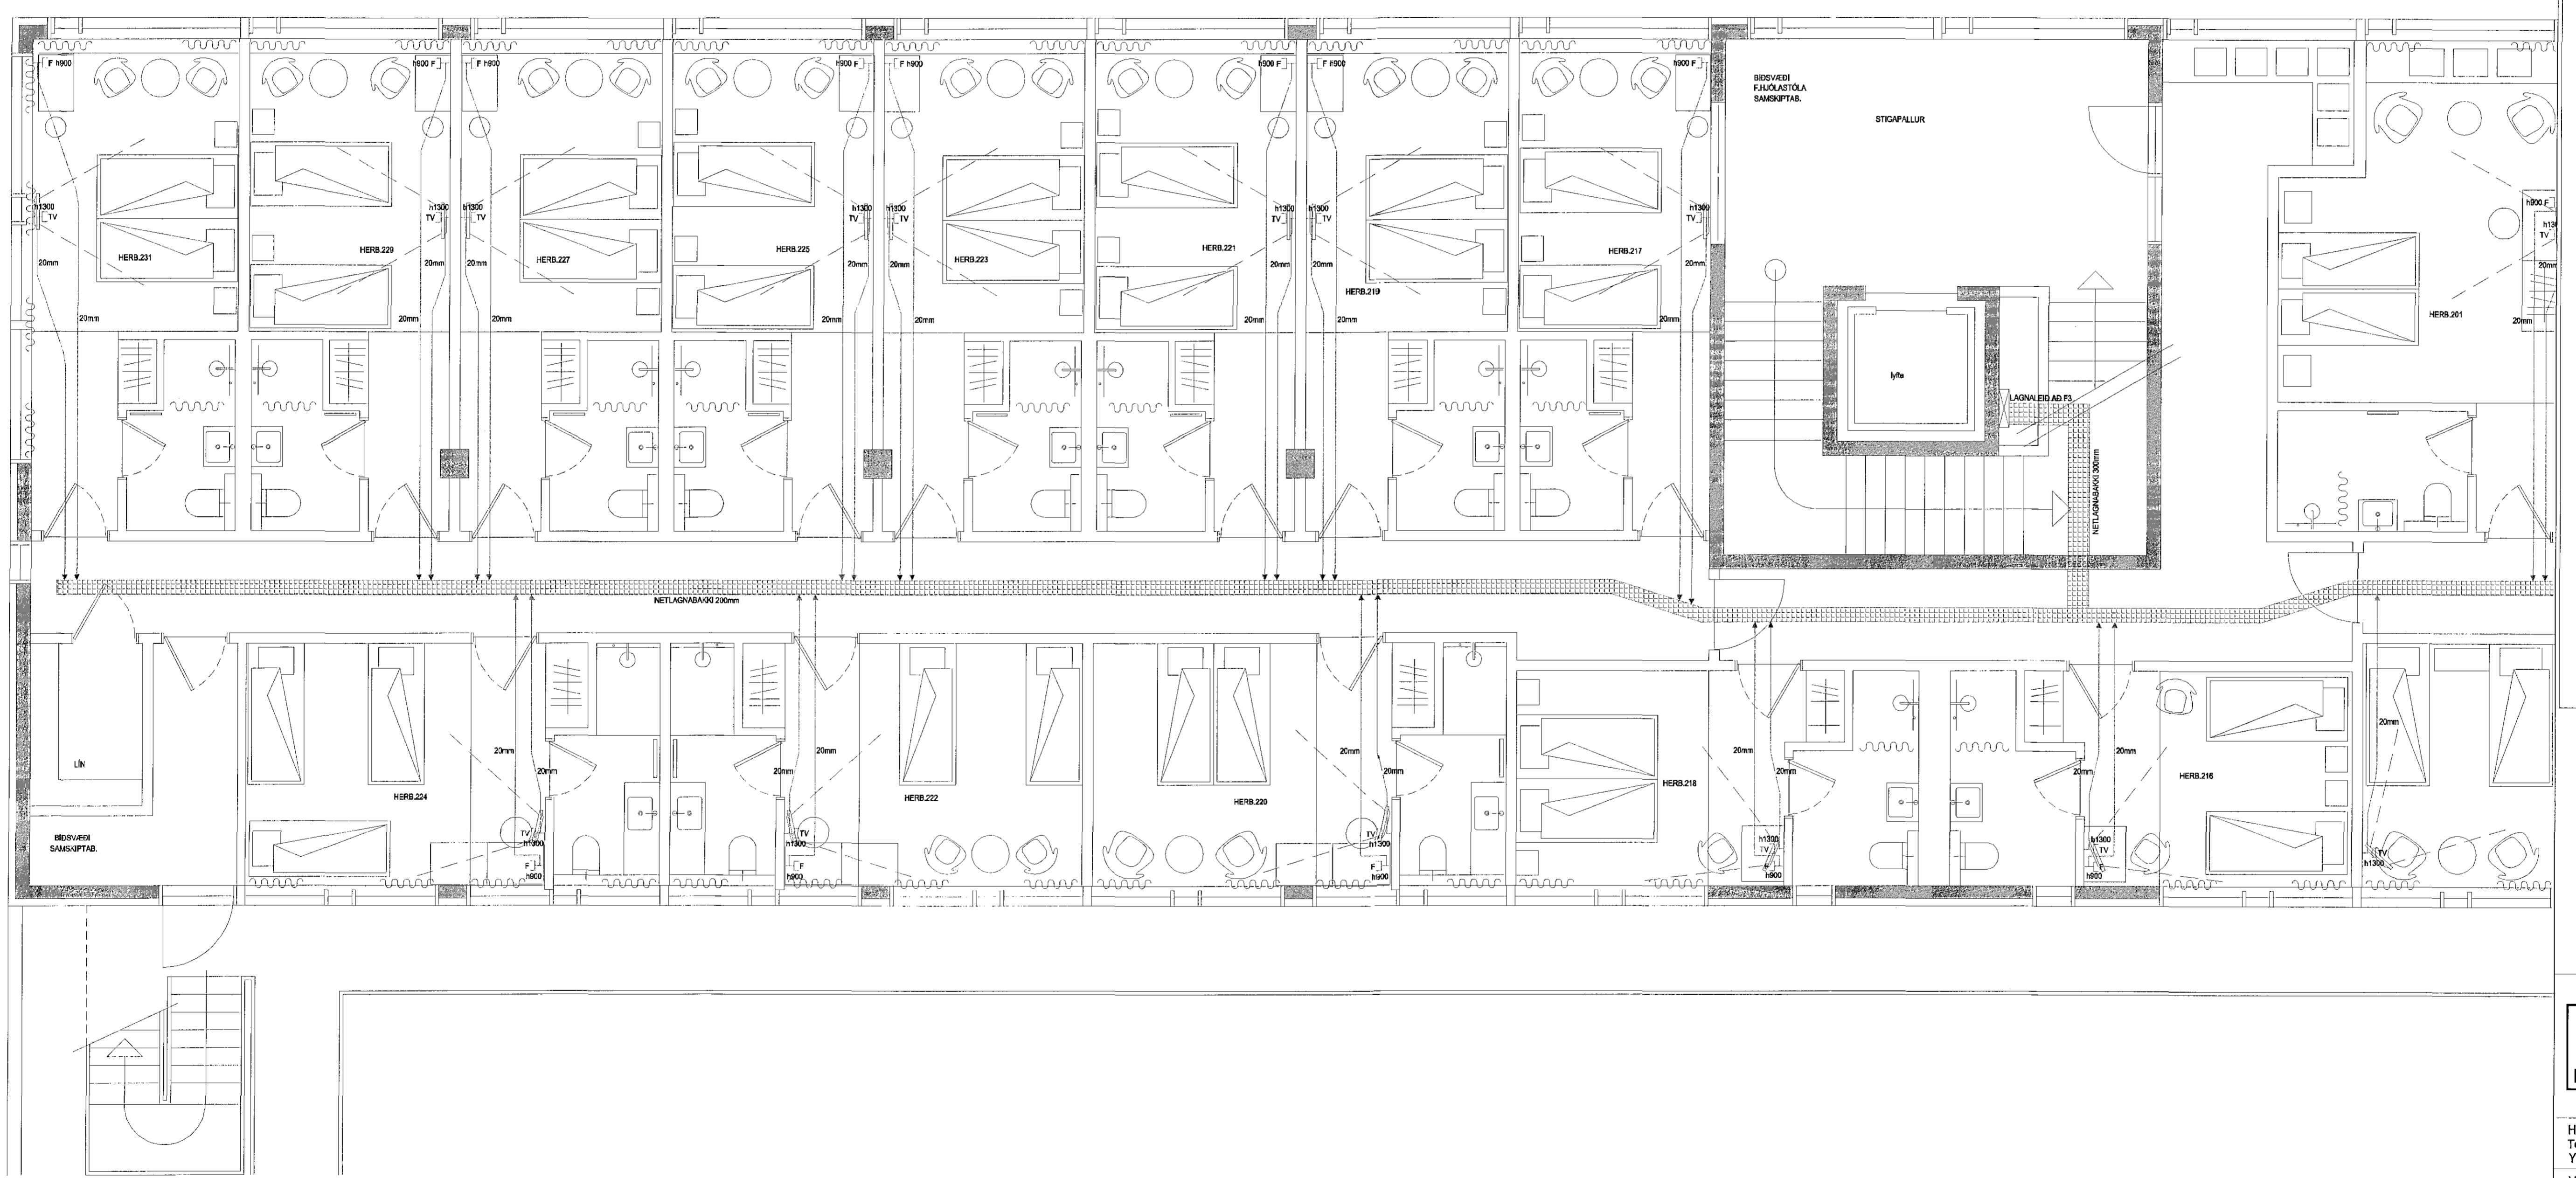

SKÝRINGAR

aðstoðnundur:
Kári Eiríksson - Arkitekt FAI - kt: 070365-4066

LUMEX
LX TEIKNISTOFA
Síðital 37, 108 Reykjavík, ÍS
+ (354) 566 8388
www.lumex.is
HELGA R. EIRÍKSSON KT. 110186-2789

Hönnun: HKE
Teiknað: PHS
Yfirfarið: HKE

Verkefni: TJARNARVELLIR 3

Dags.: 16.02.2015
Mvk.: 1:50
Tölvuheiti: GRTJARNARVELLIR3
Verkhuti: GRUNNMYND 2, HÆÐ A
FJARSKIPTALAGNAKERFI

Teikning blað: LX-RAF-13

1 2 3 4 5 6 7 8 9 10 11 12 13 14 15 16