


1 2 3 4 5 6 7 8 9 10 11 12 13 14 15 16

A  
B  
C  
D  
E  
F  
G  
H

Byggingafélagið Hainarjarðar  
Móttekið þann  
05 JUN 2015

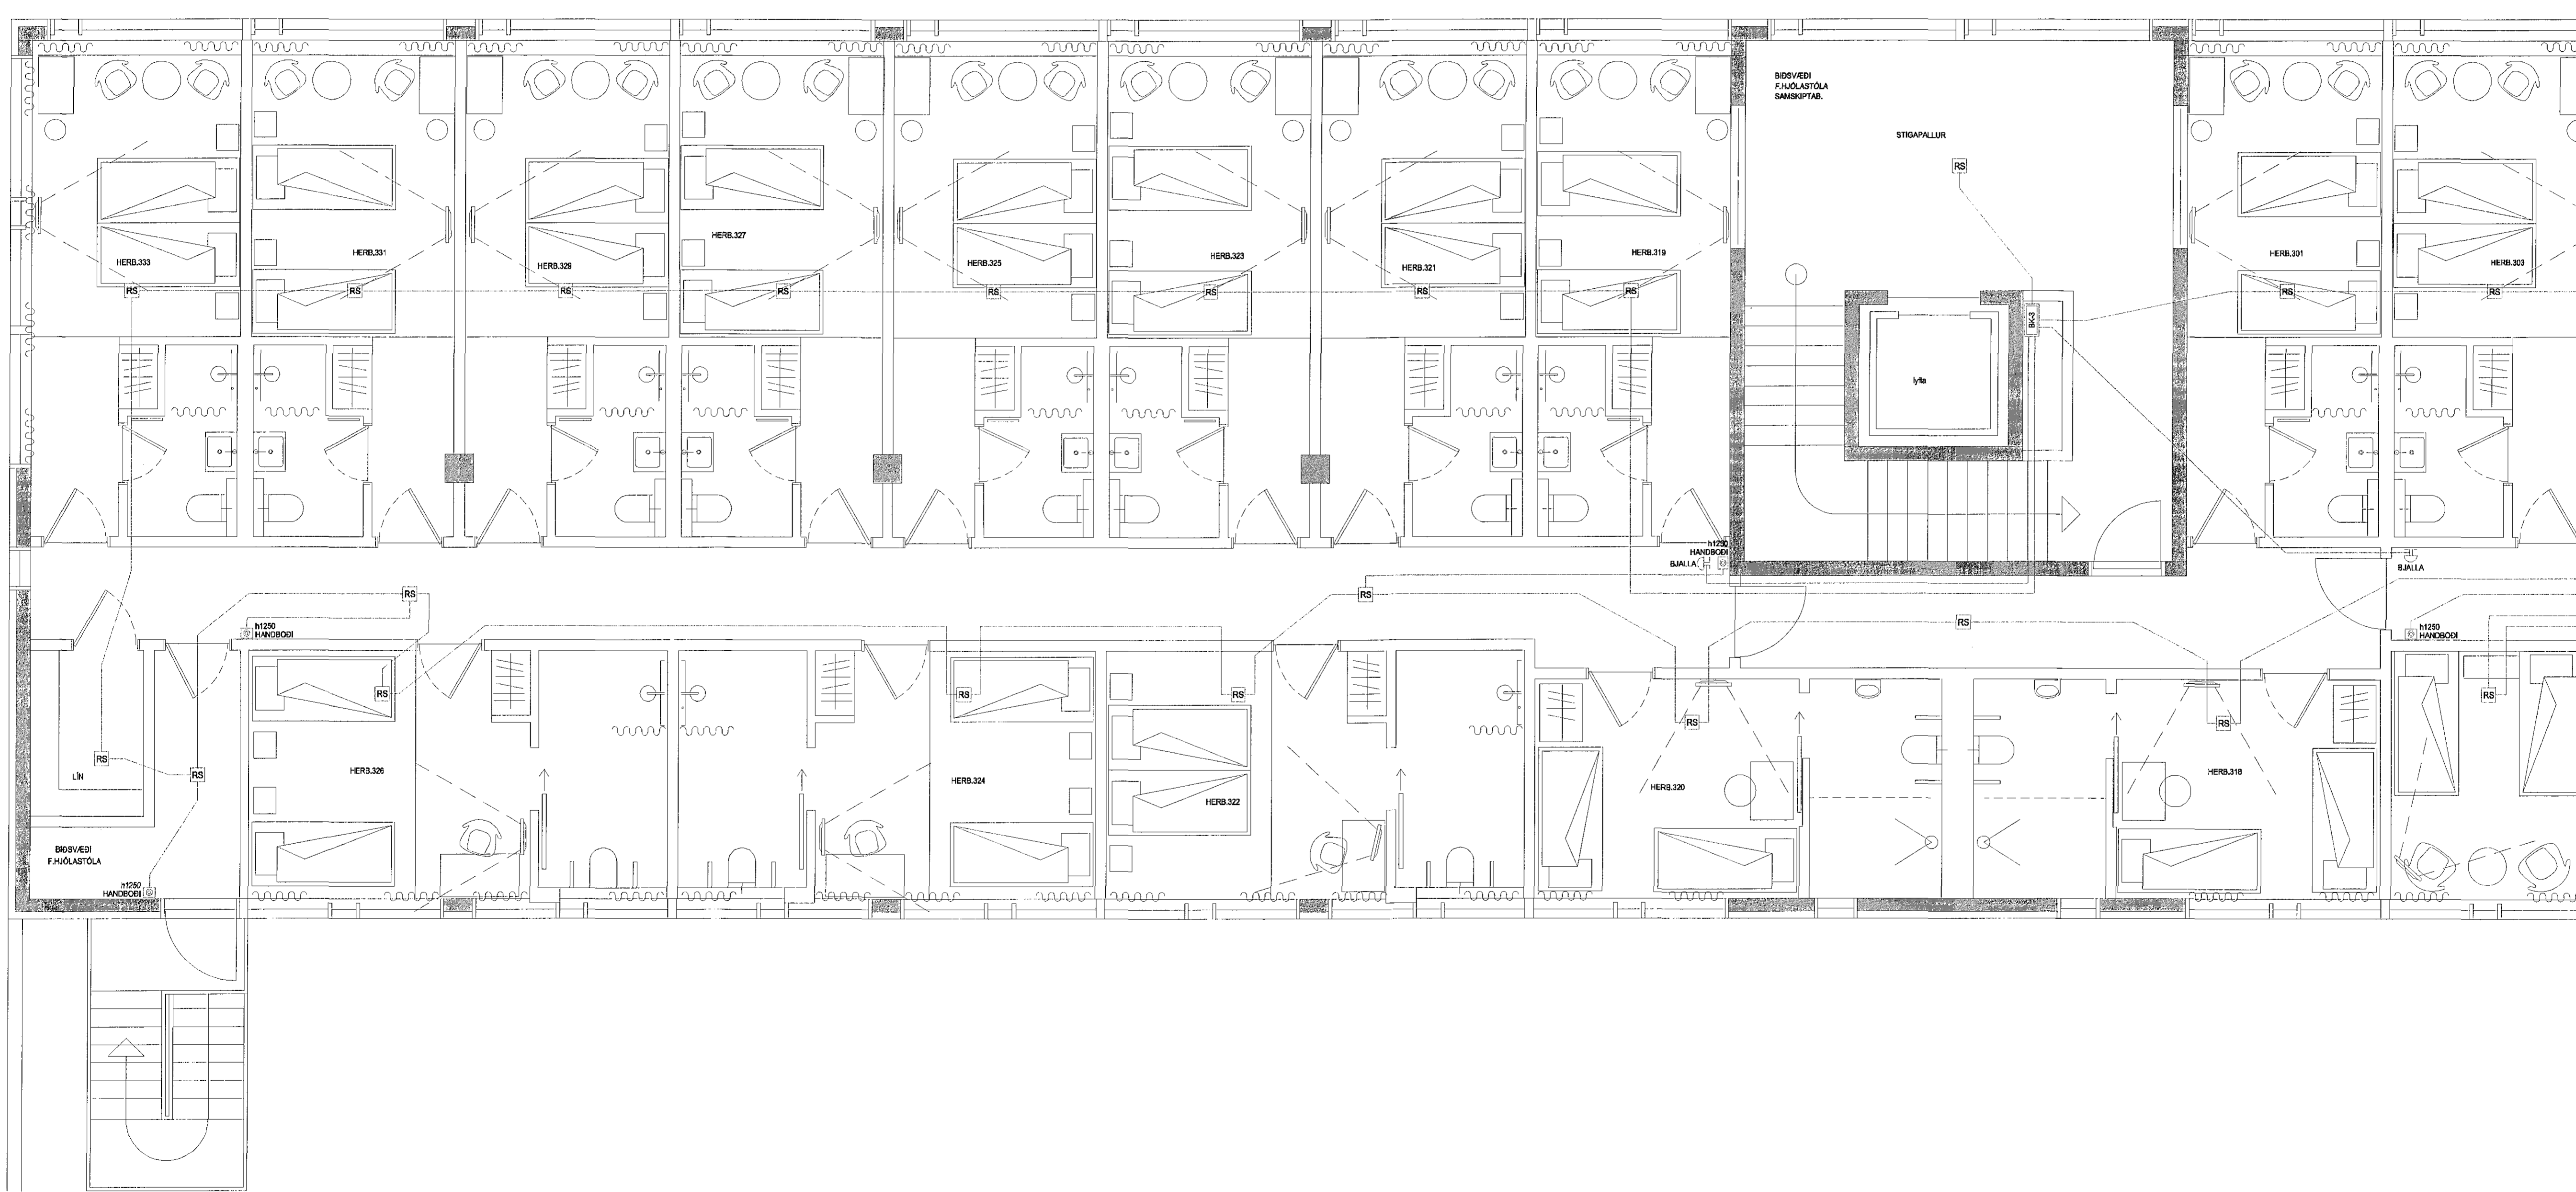

SKÝRINGAR

aðalhönnuður:  
Kári Eiríksson - arkitekt FAL - kt: 070365-4059

**LUMEX** LX TEIKNISTOFA  
Skiphell 37, 108 Reykjavík, IS  
+ (354) 568 8388  
www.lumex.is  
HELGA R. EIRIKSSON KT. 110155-2789

Hönnun: HKE  
Teiknað: PHS  
Yfirland: HKE  
Verkefni: TJARNARVELLIR 3

Dags: 16.02.2015  
Mvk.: 1:50  
Tölvuheiti: GRUNNMYND 3, HÆÐ A  
BRUNAVIÐVÖRUNARKERFI

Teikning blað: LX-RAF-21

1 2 3 4 5 6 7 8 9 10 11 12 13 14 15 16