
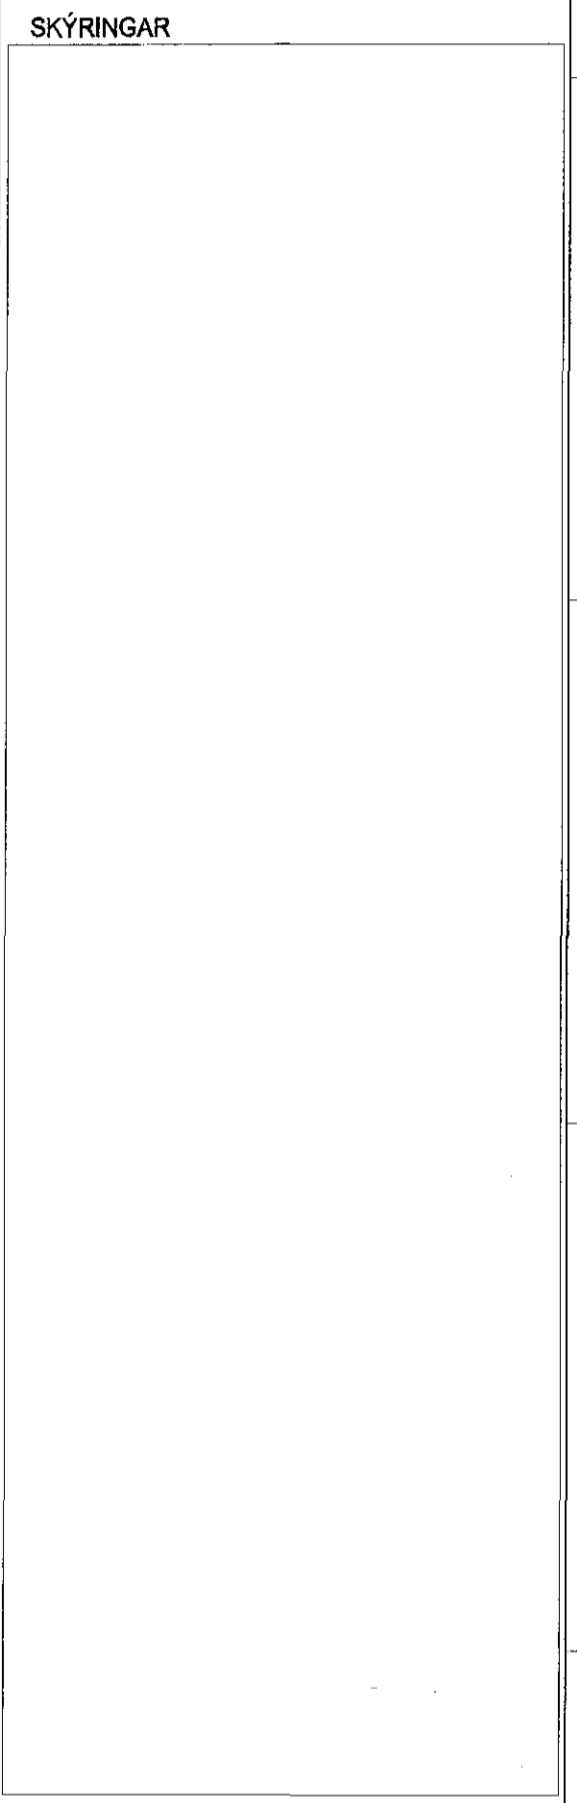


Byggingafráttir Húsnáðar
Móttækis þann
05 JUN 2015

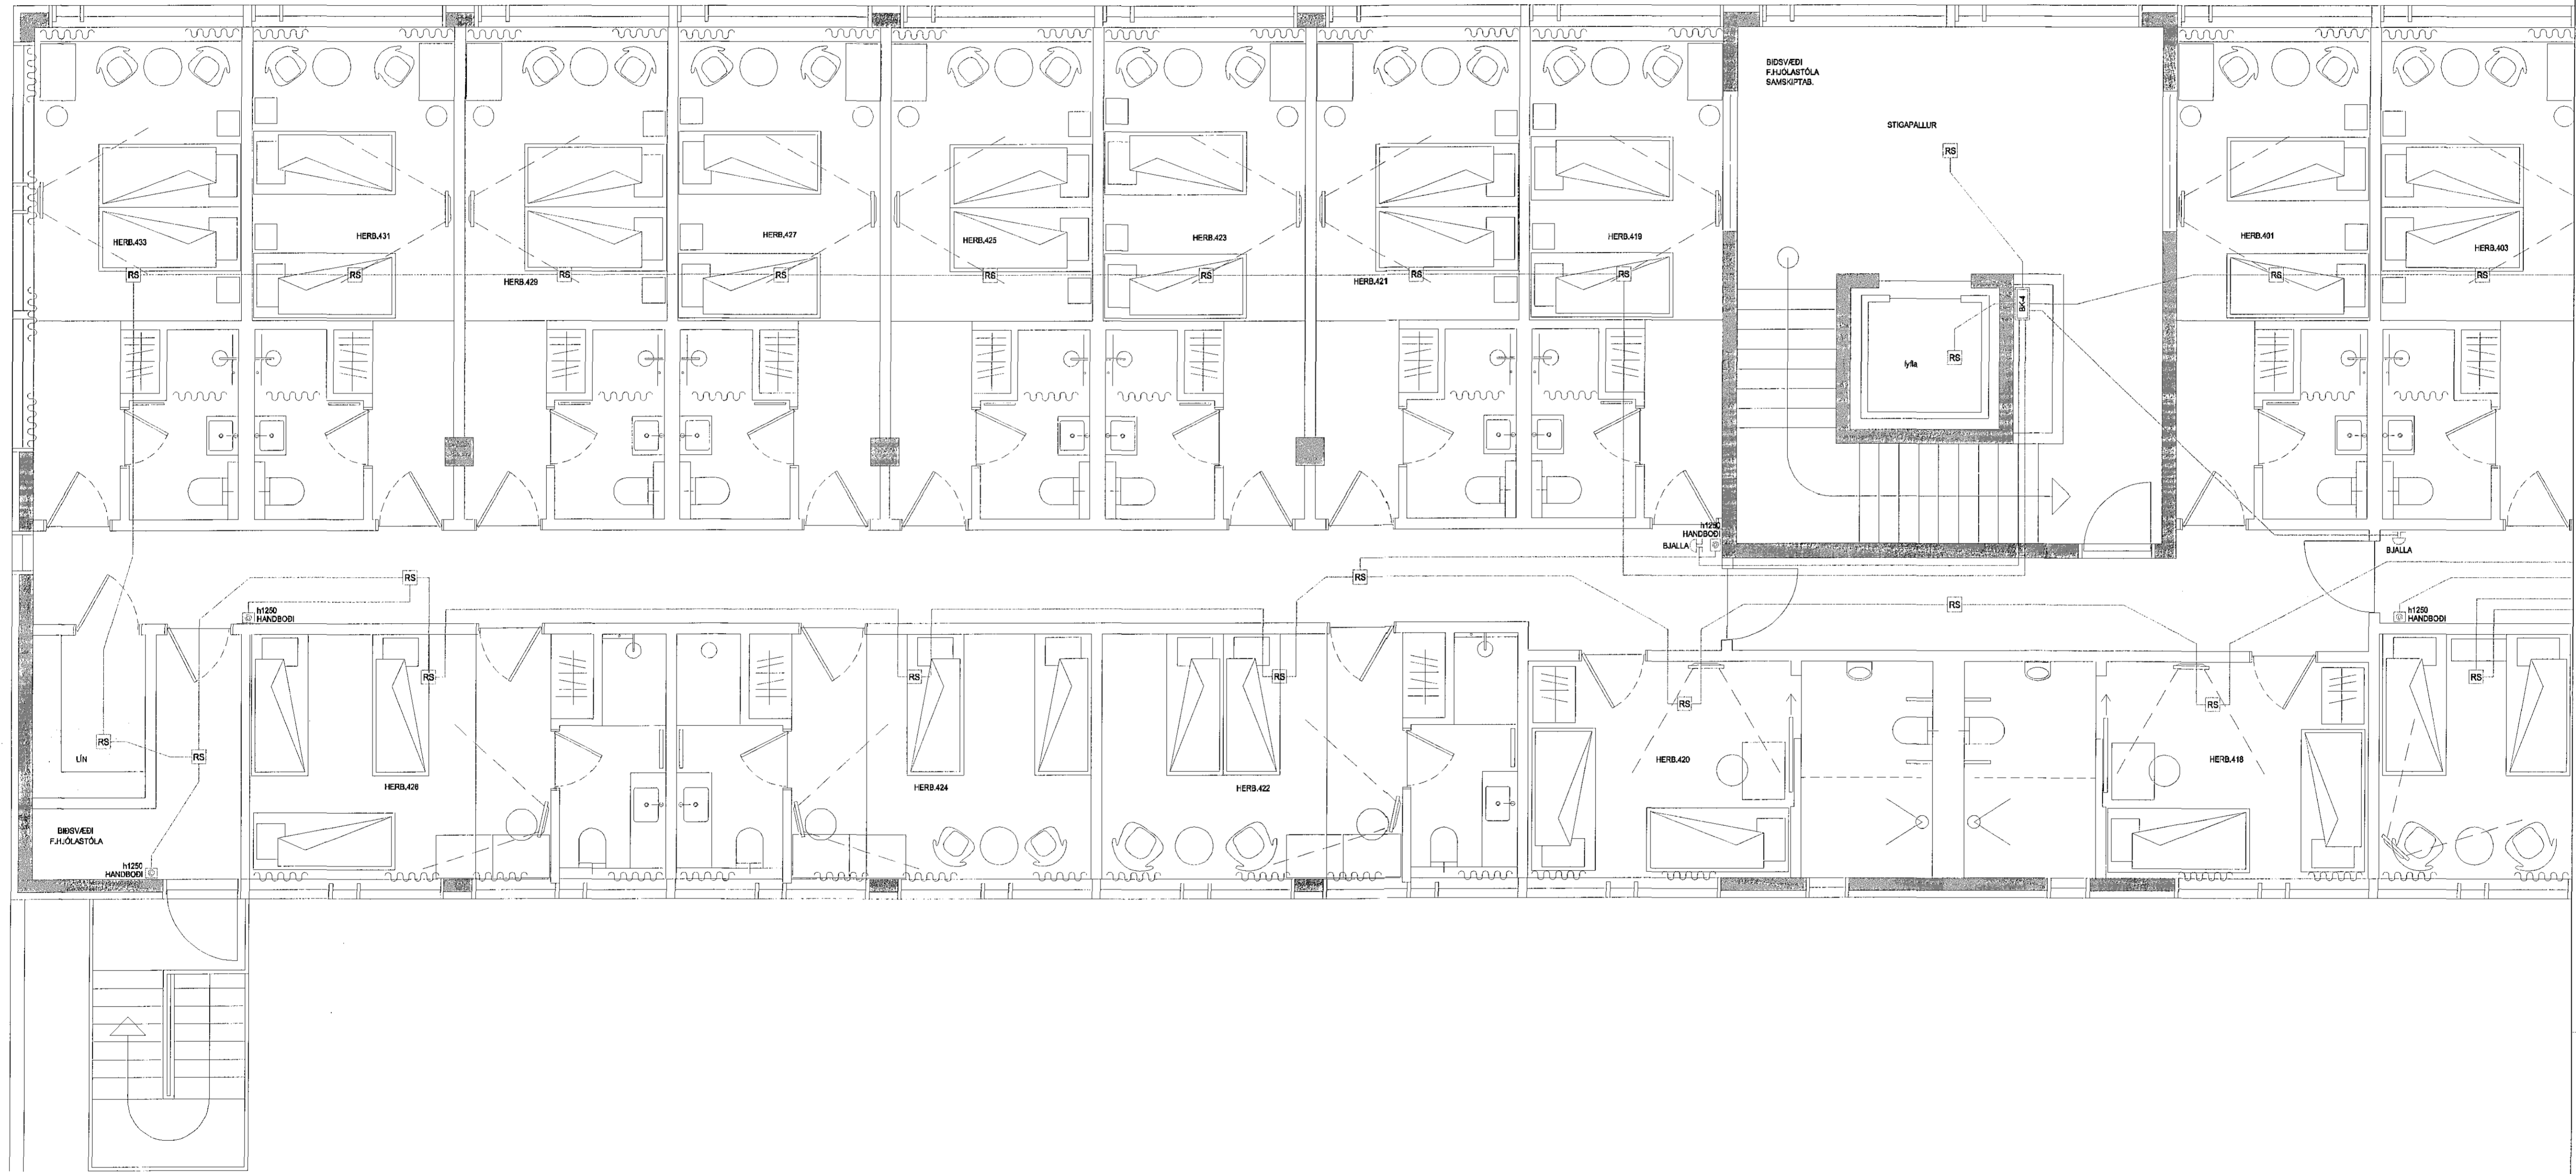

ábyrgðar: Kari Eiríksson - Arkitekt FÁI - kt: 070385-4059

LUMEX LX TEIKNISTOFA
Skipholt 37, 108 Reykjavík, ÍS
+ (354) 969 8388
www.lumex.is

Hönnun: HKE
Teiknað: PHS
Yfirfarir: HKE
Verkefni: TJARNARVELLIR 3

Dags: 16.02.2015
Mvk.: 1:50
Töluheiti: GRTJARNARVELLIR3
Verkhúti: GRUNNMYND 4, HÆÐ A
BRUNAVIÐVÖRUNARKERFI

Teikning blað: LX-RAF-23