
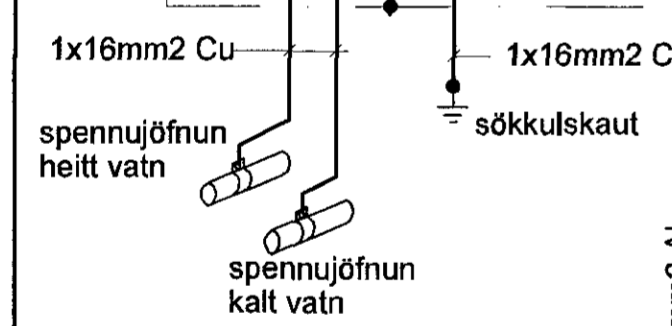


Aðaltafla T.0

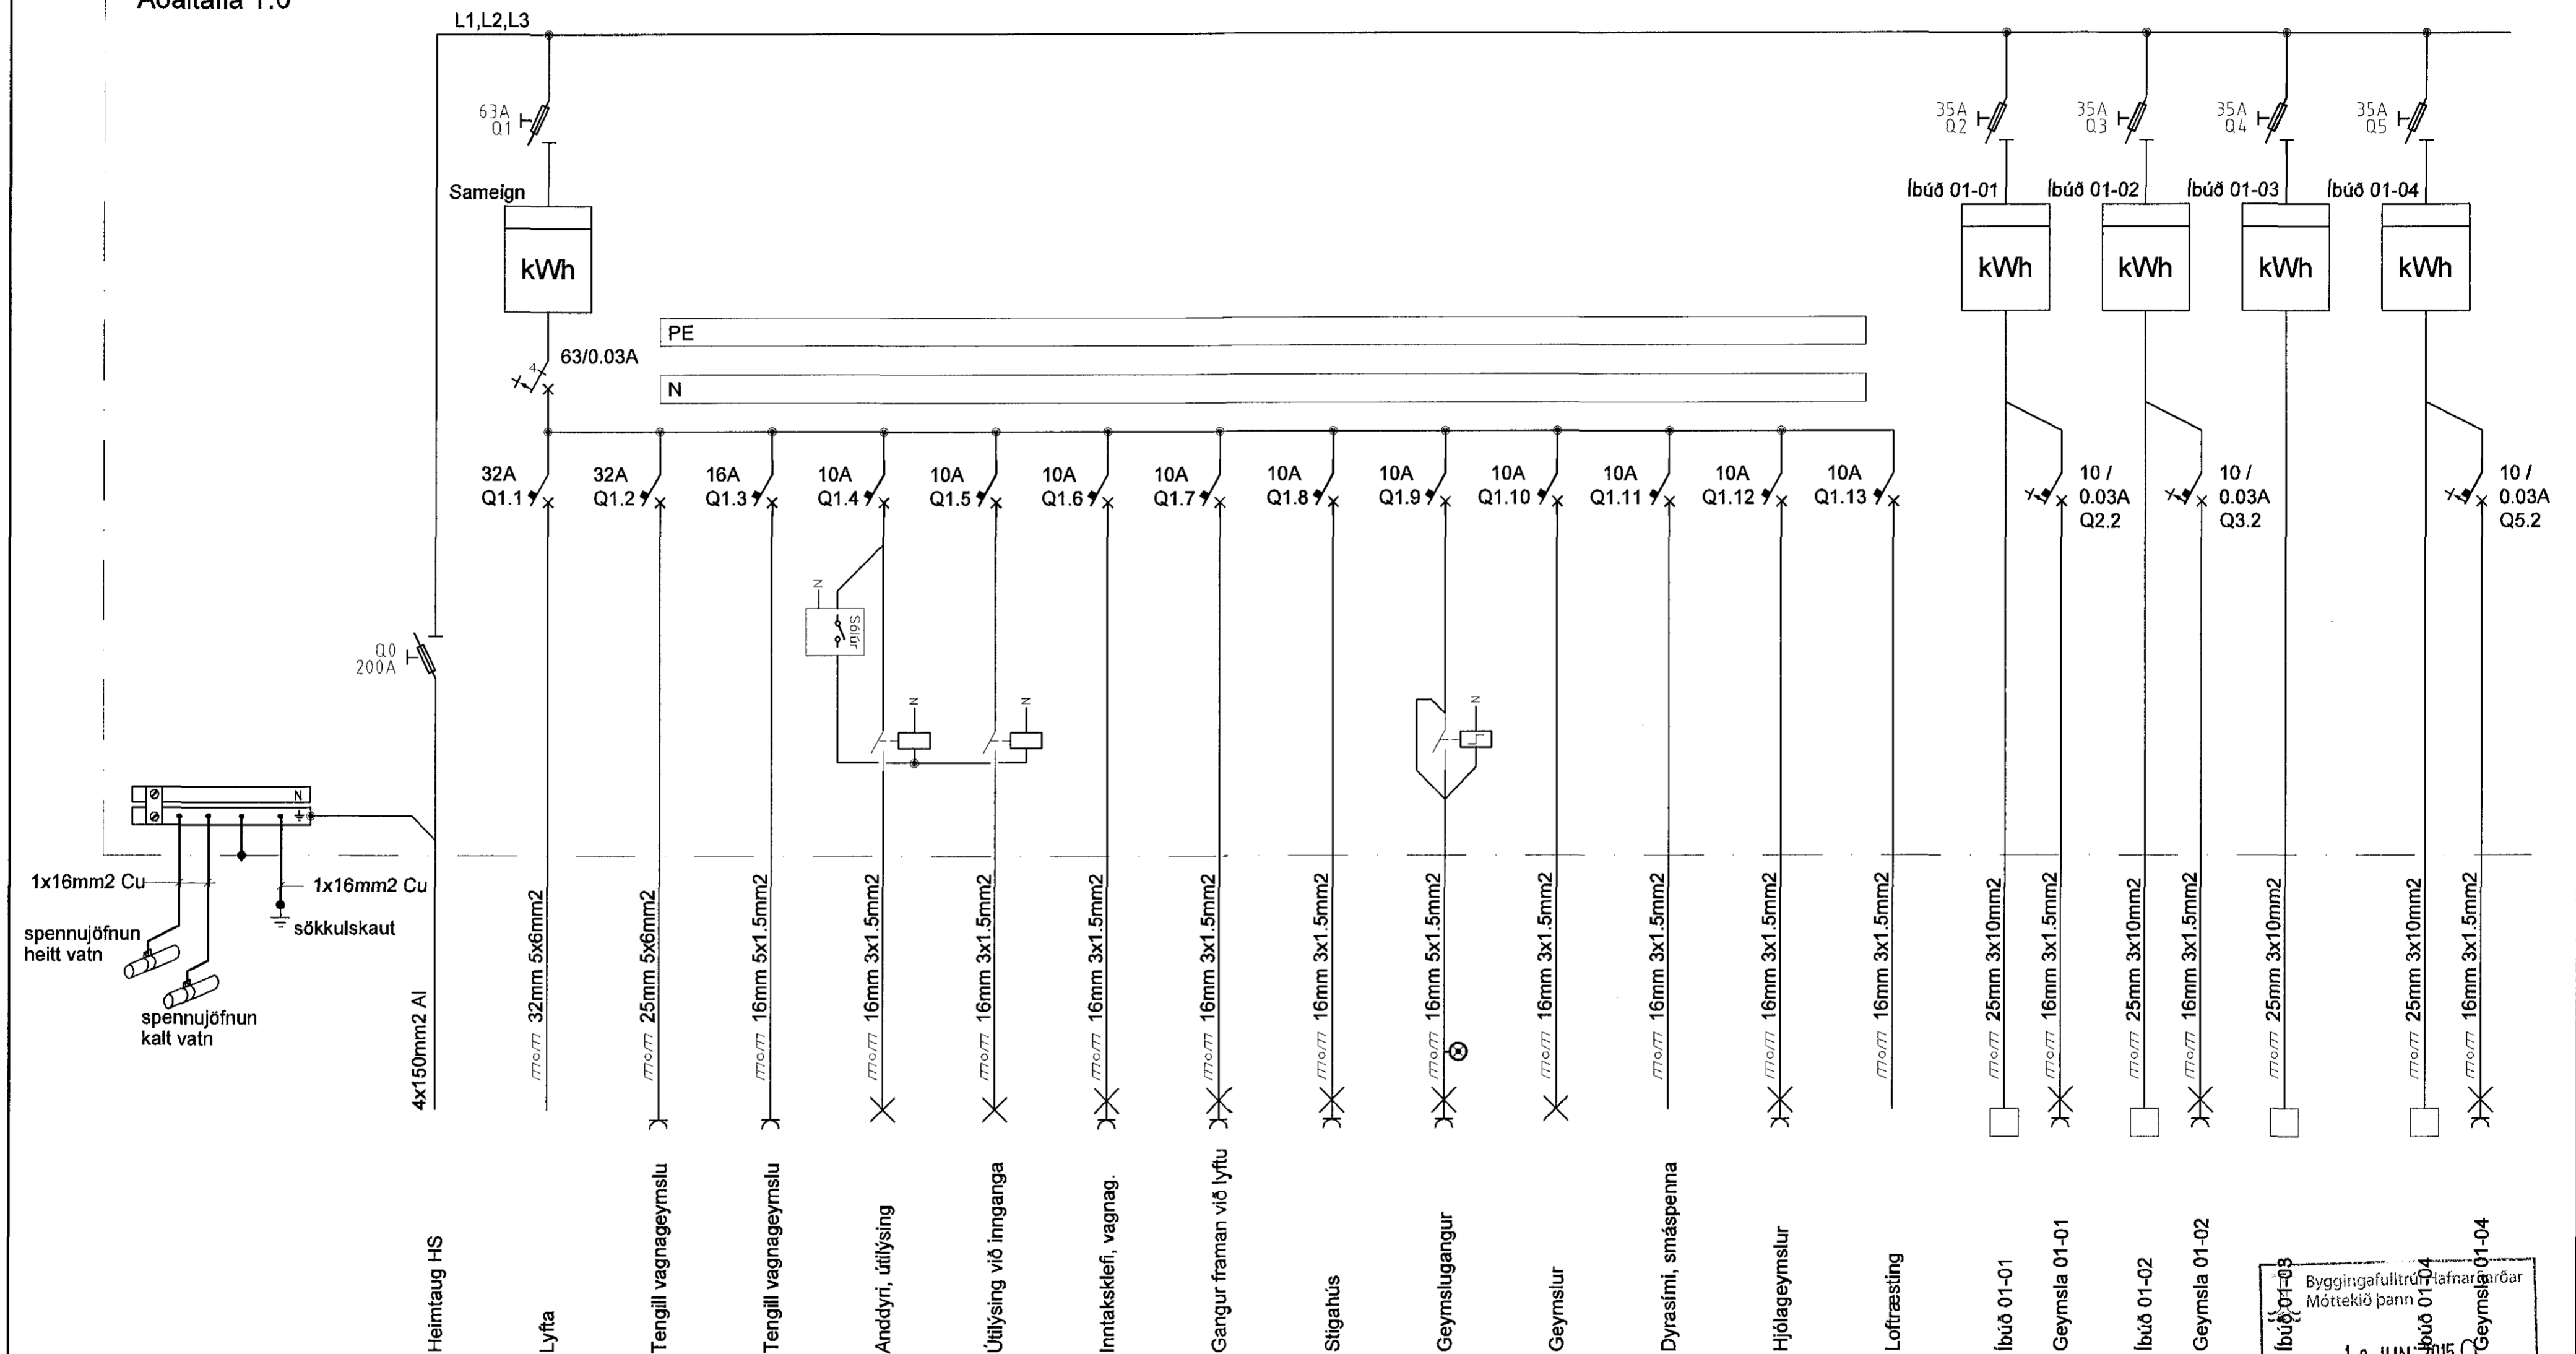

Byggingafultrúð
Móttekið þann 01.04
10 JUN 2015
Íbúð 01-01
Geymsla 01-04

TEKNIÞJÓNUSTAN SF
Lágmúla 5-108 Reykjavík
Sími 581 3844 fax 581 4740
e-mail audunn@tth.is
250250-3989

Eskivellir 13 Hafnarfirði
Einfínumynd aðaltaflu
Raflagnateikning

Hannað.: AK Dags.: 05.2015
Teikn.: AK Yfirfarið.:
Kvarði.:
Nr.: 151301 Blað.: 1 Af.: 3

Br. Dags. Breyting