



RAMBELT
LEIKSVÆÐI BARNNA.

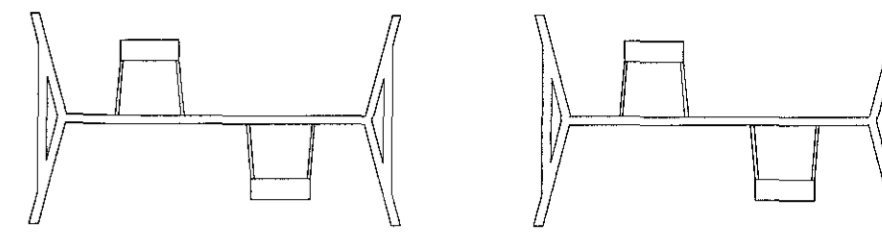

ALMENNAR SKÝRINGAR - LÁGSPENNA/SMÁSPENNA:

- Allar lagnir eru huldar og ídregnar í 16mm plastpípur, nema annað komi fram á teikningu
- Allar sýnilegar utanálggjandi lagnir eru járn/stál/ál-pípulagnir
- Hæðir tengla eru 200mm, nema annað komi fram á teikningu
- Hæðir tengla í eldhúsi og á salemum eru 1100mm, nema annað komi fram á teikningu
- Hæð tengla við rofa sé í sömu hæð og rofinn
- Hæðir rofa frá fullfrágengnu gólfi eru 1100mm, nema annað komi fram á teikningu
- Öll mál eru gefin upp í mm og er alltaf miðað við fullfrágengið gólf
- Öll mál miðast við miðja dós, nema annað sé tekið fram
- Vísad er til sérteikninga arkitekts varðandi nákvæmar staðsetningar á búnaði og innréttingum
- Greinar eru ekki sýndar í öllum tilfellum að töflu, en eru þá merktar viðkomandi töflu
- Málstraumur rofa og tengla skal vera minnst 10 A
- Málmhluta lagna, strengstiga, lampa og rafbúnaðar skal jarðbinda vandlega
- Frágangur sökkkulsautstenginga skulu vera í samræmi við tæknilega tengiskilmála rafveitu
- Við útdrátt strengja skal gera ráð fyrir föstum pól í öllum tengidósam á strengstiga
- Taka skal mið af fjölda og stærð strengja við val á stærð tengidósa
- Allar raflagnir og frágangur þeirra skulu vera í samræmi við reglugerð um raforkuvirkni
- Þessar athugasemdir eiga við ef annað kemur ekki fram á teikningu

Byggingafulltrúi Hafnarfirði
Móttekið þann
10 JUN 2015

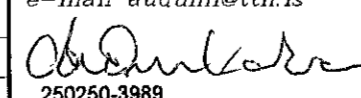TEKNIÞJÓNUSTAN SF Lögumála 5-10B Reykjavík sími 581 3844 fax 581 4740 e-mail audunn@tth.is  250250-3989	Eskivellir 13 Hafnarfirði Grunnmynd 1. hæðar Smáspennulagnir Raflagnateikning		Hannað: AK Teikn.: AK Kvarði.: 1:50 Nr.: 150914	Dags.: 04.2015 Yfirfarið: Blað.: Af.:
	Br. Dags. Breyting			