

Arntun
Dagssetning aðaluppdráttar
17.12.2014 og 24.03.2015

Skýringar:
Skyggð svæði og heilar línur tákna veggir fyrir ofan plötu.
Punktalína táknar Bita í lofti.
Línan sýnir mörk á efribendingu. Járn skal alltaf ná hálfu skyftilengd út fyrir mörk efri bendingar. Sjá nánar á jarnateikningu.

Bending:
Útveggir og milliveggir, 200-250mm, með tvöfaldrni bendingu K10 c/c 250 í báðar áttir.

Tengjárn upp í nýja veggj standa minnst 500 mm upp úr vegg/plötu limest í núverandi burðarvirki L=150mm í alla veggenda og kringum öll og komi 2 K12 bundinn í Lykkjur K10 c/c 250

Ekki má skeyta saman fleiri en, 4. hvert jarn í þversniði. Ekki má skeyta efrirúna jarnum saman yfir veggjum, súlum, bitum og ekki má skeyta neðrirúna jarn saman á möju hafi á milli áseta.

Steypumót:
Bita- og plötumót skulu hafa yfirhæð L/500 af fjarlægð milli fasta punkta.
STEYPUKÓTAR - SJÁ TEIKNINGU ARKITEKTS

Festingar:
Boltar, rær og skinnur skulu vera af gæðaflokk 8.8. Múrbotlar eru í gæðaflokk 5.8, boltar, skrúfur og naglar séu heitsinkhúðaðir.
Undir alla boltahaus og rær skal setja skífur með þvermál 3x d (d=þvermál bolta) og þykkt 0,3d eða að lágmarki 4mm.

Stálvirki:
Bitar og súlur skulu vera í styrkieikaflokk S235 JR hið minnsta og í samræmi við EN 10027-1 og EN 10025. Allt stál innanhúss skal sandblásið og grunnað. Stál utanhúss (fyrir utan einangrun byggingar) skal heitgalvanhúða miðað við tæringartlok 3 sjá almennar skýringar.
Öll mál skulu tekin á staðnum fyrir smíði.


Tilvísanir:
Almennar skýringar: sjá teikningu nr. 14238-B0 000
Göt í plötum og veggjum: sjá gatateikningu
Allar málsetningar og hæðarkóta skal sannreyna með tilliti til aðstoðna á staðnum og teikningar arkitekta, þó þer að láta hönnuð vita af misræmi.

MÁL málsetningar á eldra burðarvirki
Vardandi styrkingar sjá Deilslnið B9-901, B9 902
BROTÞOLFLOKKUR STEYPU:
SJÁ BL. NR. 14238-B0 000

Útg. Dags. Skýring Hannað/Yfirfarir

VSB VERKFRÆÐISTOFA
Bæjarbrauni 20 / 220 Hafnarfórður
Kennitala 710796-2899
Sími 585 8600
vsb@vsb.is / www.vsb.is

Arntun sérhönnuðar
Björn Guðafsson
Kt. 180550 4889 - bjorn@vsb.is
Verkefni
STRANDGATA 31-33
220 HAFNARFIRÐI
Verkefni
Burðarvirki
2. hæð
Grunnmynd 2
Hannað IHO Teiknað IHO Yfirfarir BG Kvarði 1:50 / A1 Síða -
Dags. 29.04.2015 Verkefni 14238 Teikning B1 022 Útgáfa -

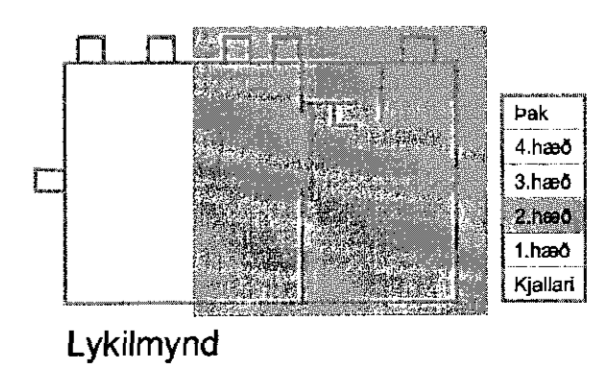

Lykilmynd