

Artur Þorsteinsson
Dagsetning ábakuðráttar
17.12.2014 og 29.03.2015

Skýringar:
Skyggð svæði og heillar línur tákna veggi fyrir ofan plötum.
Punktalína táknar Bitu í lofti.
Línur sýna mörk á efringindu. Járn skal alltaf ná háfa skeytingu út fyrir mörk efringindu. Sjá nánar á jarnateikningu.

Bending:
Útveggir og milliveggir, 200-250mm, með tvöfaldrí bendingu K10 c/c 250 í báðar áttir.
Tengjárn upp í nýja veggi standa minnst 500 mm upp úr vegg/plötum línur í núverandi burðarvirki L=150mm í alla veggenda og kringum öll op komi 2 K12 bundinn í lykjur nema annað sé tekið fram.
Lykkjur K10 c/c 250

Steypumót:
Bita- og piðlumót skulu hafa yfirhæð L/500 af fjarlægð milli fasta punkta.
STEYPUKÓTAR - SJÁ TEIKNINGU ARKITEKTS

Festingar:
Boltar, rær og skinnur skulu vera af gæðaflokki 8.8. Múrboltar eru í gæðaflokki 5.8, boltar, skrúfur og naglar séu heitsinkhúðaðir.
Undir alla boltahaus og rær skal setja skífur með þvermál 3x d (d=þvermál bolta) og þykkt 0,3d eða að lágmarki 4mm.

Stálvirki:
Bitar og súlar skulu vera í styrkleikaflokki S235 JR hið minnsta og í samræmi við EN 10027-1 og EN 10025. Allt stál innanhúss skal sandblásið og grunnað. Stál utanhúss (fyrir utan einangrun byggingar) skal heitgávanhúða miðað við tæringarflokk 3 sjá almennar skýringar.
Öll mál skulu tekin á staðnum fyrir smíði.

Tilvisanir:
Almennar skýringar: sjá teikningu nr. 14238-B0 000
Göt í plötum og veggjum: sjá galateikningu

Allar málsetningar og hæðarkóta skal sannreyna með tilliti til aðstæðna á staðnum og teikningar arkitekta, þó þer að láta hönnuð vita af misræmi.
MÁL málsetningar á eldra burðarvirki



Vörðandi styrkingar sjá. Deilissnið B9-901, B9-902

BROTÞOLSFLÖKKUR STEYPU:
SJÁ BL. NR. 14238-B0 000

Útg. Dags. Skýring Hannað/Yfirfird

VSÖ
VERKFRÆDISTOFA
Bjarbrauni 20 / 220 Hafnarfirði
Kennitala 710796-2889
Sími 585 8800
vsö@vsö.is / www.vsö.is

Artur sérhönnuðar				
Björn Guðafsson				
Kt: 180550 4889 · bjorn@vsö.is				
Verkefni:				
STRANDGATA 31-33				
220 HAFNARFIRÐI				
Verktali:				
Burðarvirki				
3. hæð				
Grunnmynd 1				
Hannað	Teiknað	Yfirfird	Kvarði	Síða
IHO	IHO	BG	1:50	/ A1
Dags	Verkefni	Teikning	Útgáfa	
29.04.2015	14238	B1 031		

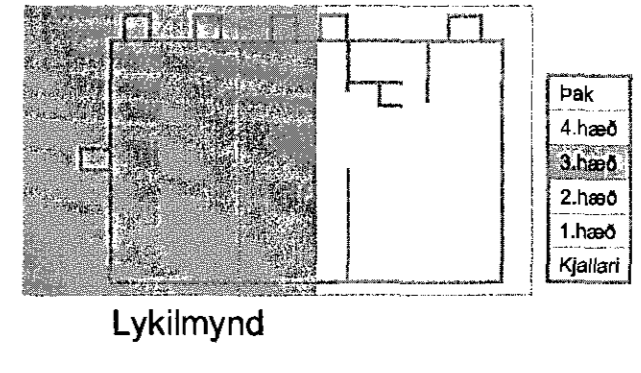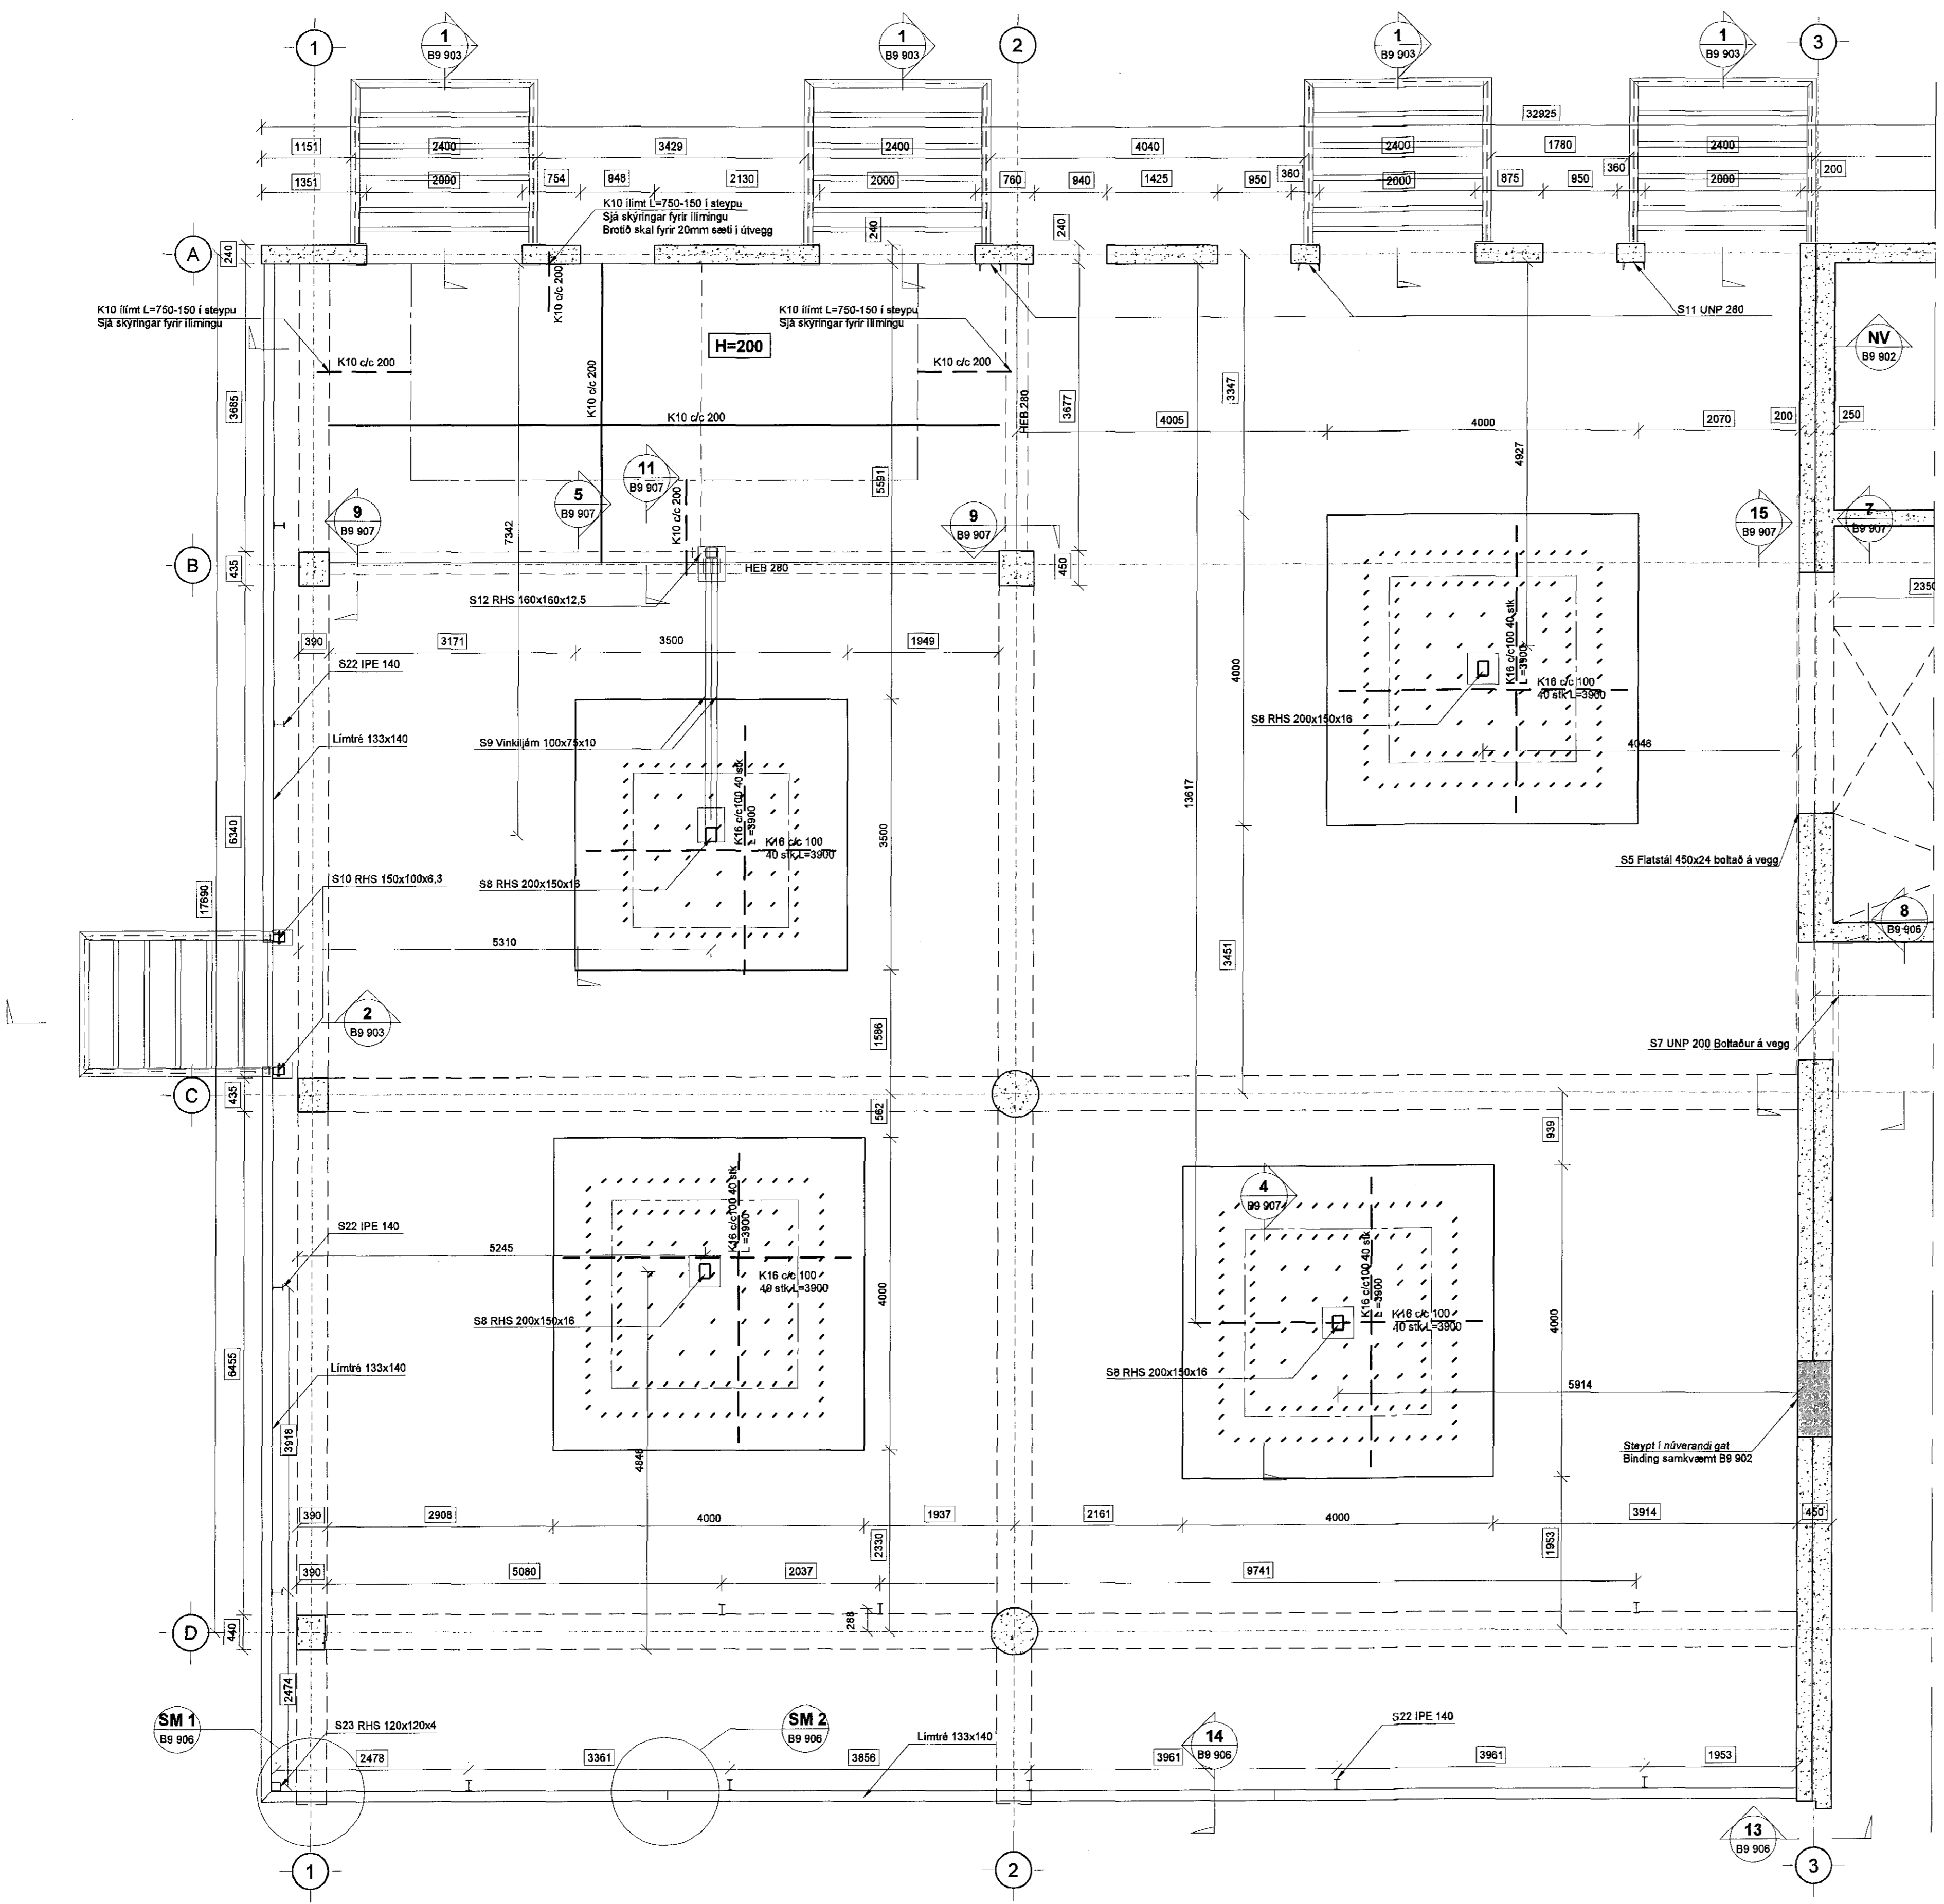

Lykilmýnd