


Artur Guðmundsson  
Dagsetning áskilpróttar  
17.12.2014 og 21.03.2015

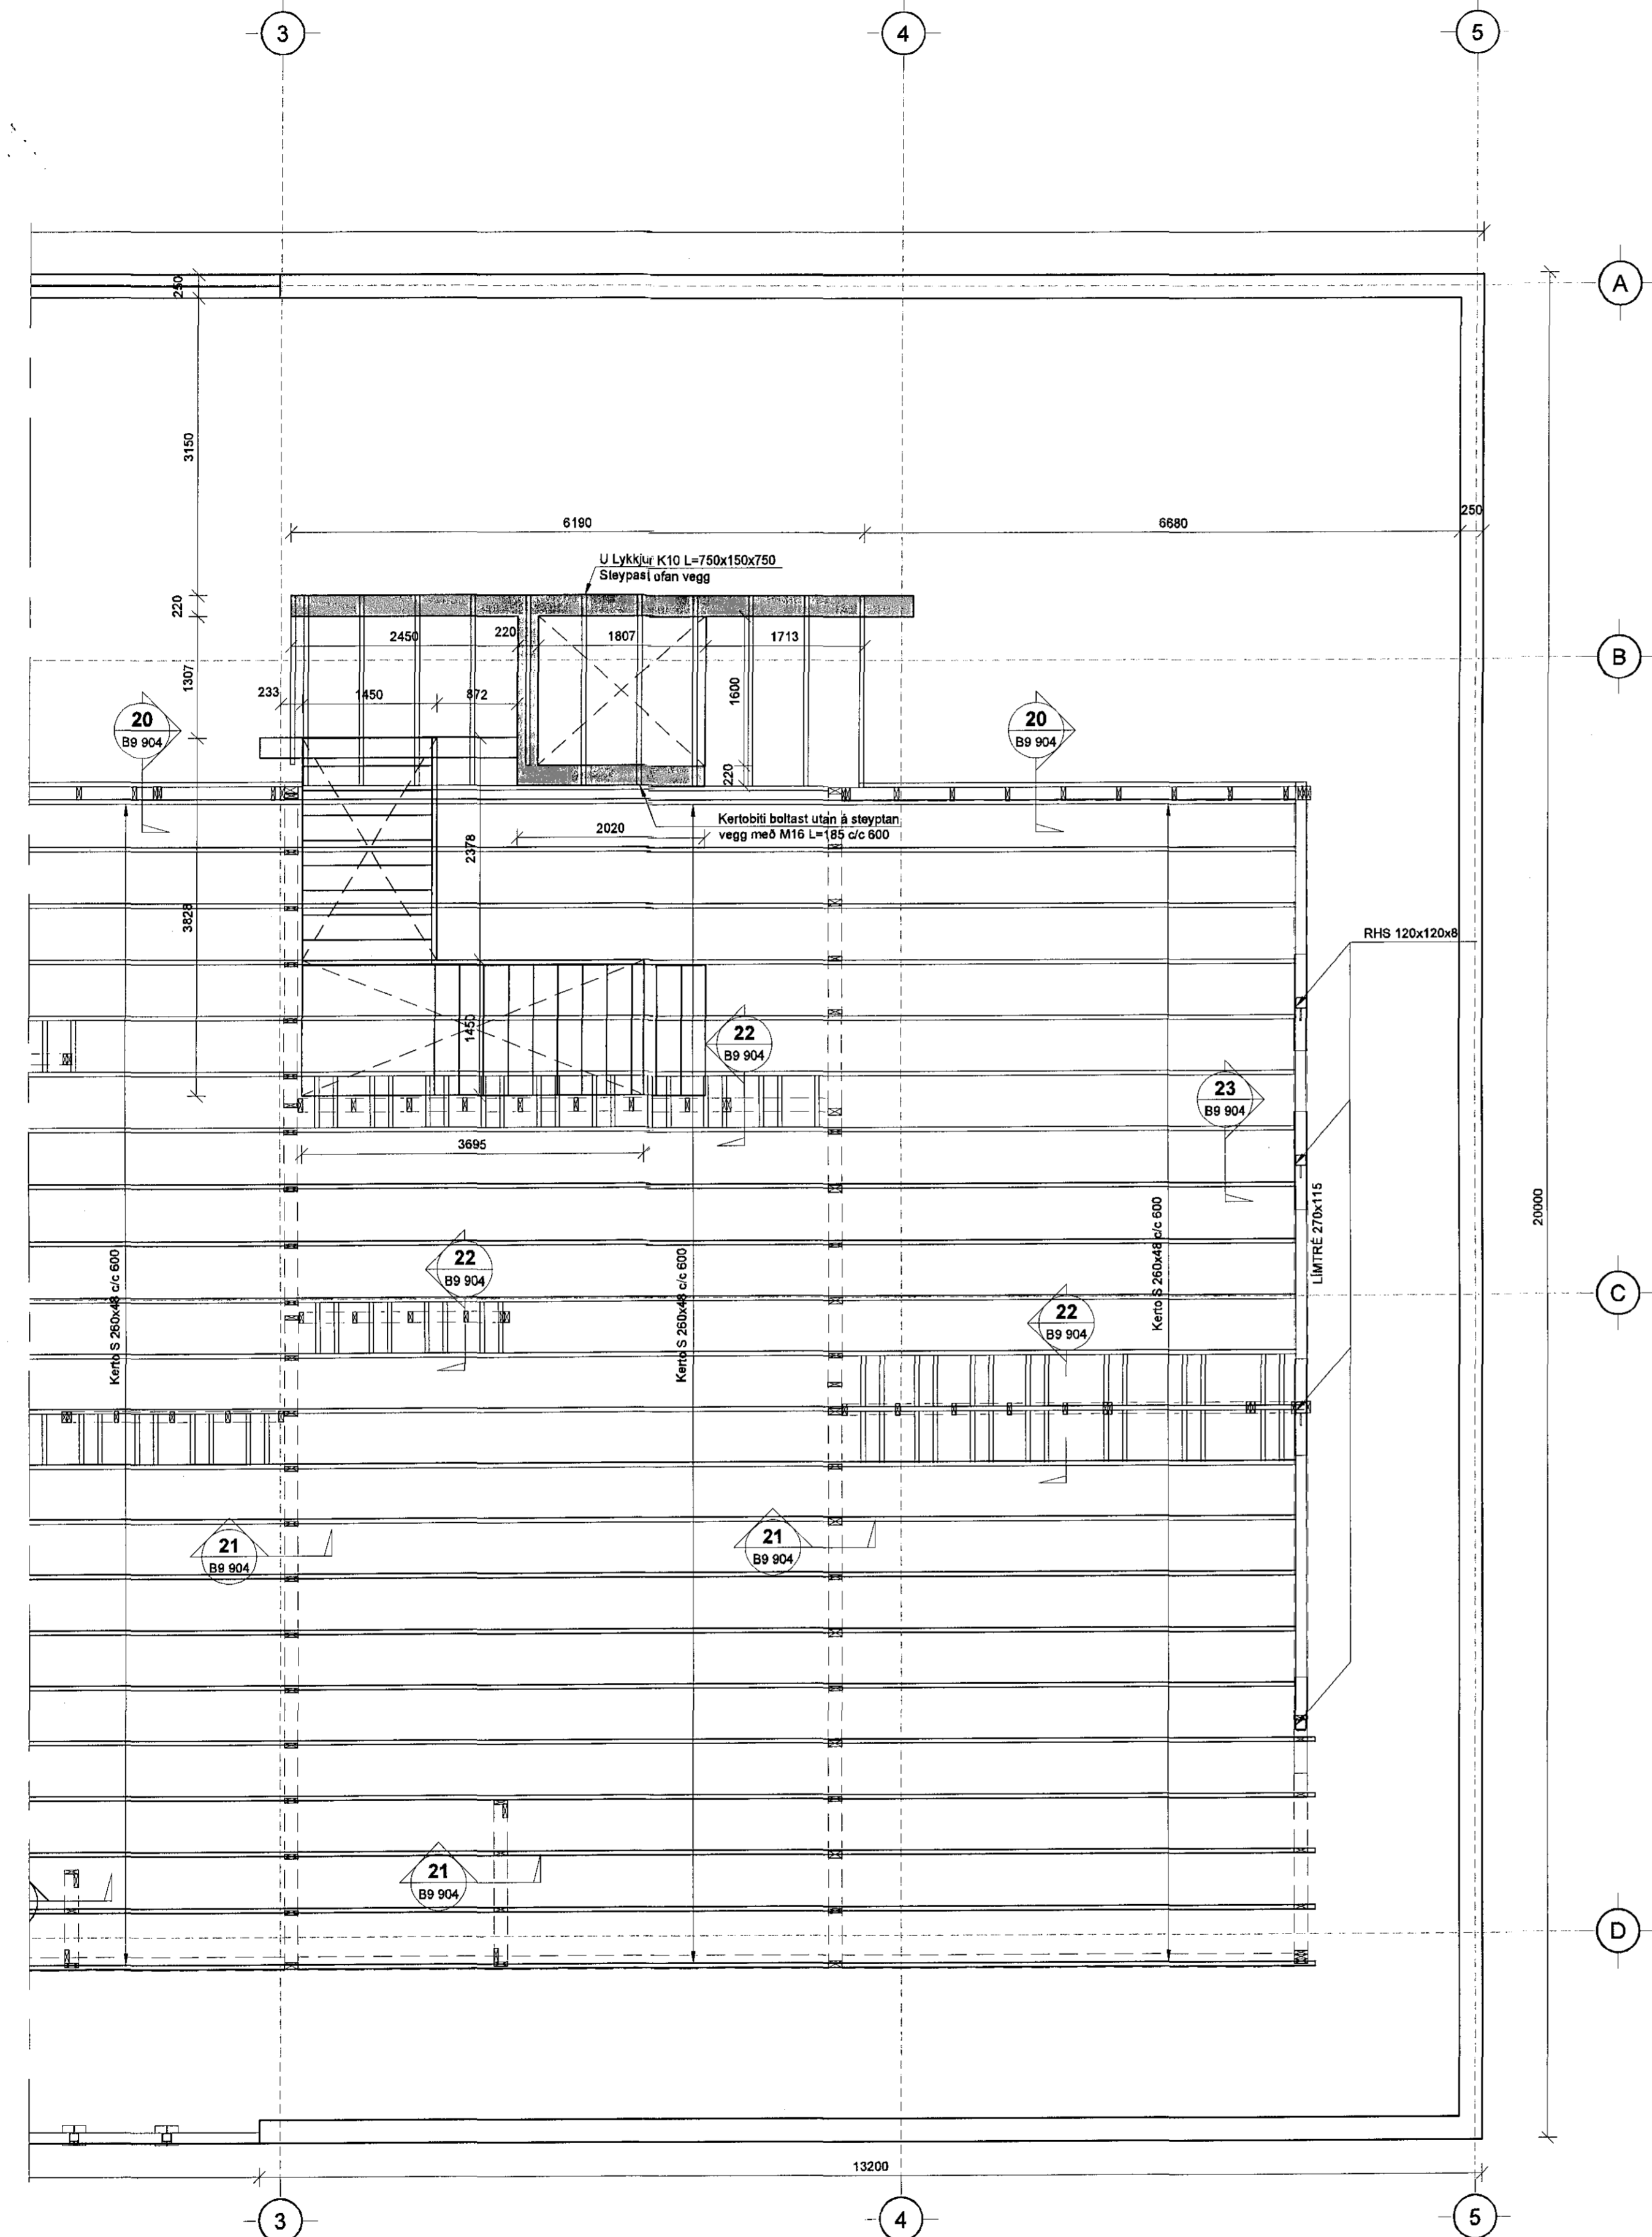

**Skýringar:**  
Allar málsetningar og hæðarkóta skal sannreyna með tilliti til aðstæðna á staðnum og teikningar arkitekta, þó þer að láta hönnuð vita af misræmi.  
Málsetning á timburveggjum eru einungis vegna veggjagrinna. Nánari málsetningar á hurðum, guggum og veggjum sjá teikningu arkitekts.

**Trévirki:**  
Timbur skal ekki vera lakara en af flokki K 18 (c18) skv. Eurocode 5: ÍST EN 1995. Allan við utanhús skal fúaverja.  
Kerto -S: skal hafa beygjuból 48 Mpa, skerþöl 6 Mpa og fjaðurstuðul 14000Mpa hið minnsta  
Limtré Gl. 32

**Veggir:**  
Stoðir og laushtot eru að öllu jöfnu 45x145,70x145 og 45x120 nema annað sé tekið fram. Bil milli miðlína stoða skal ekki vera meira en 600mm. Utan á grind komi 9mm gufuoppinn rakabollinn krossviður beggja vegna (t.d. birkkrossviður) Öllum samskeytum skal víxlað og skulu ávallt vera á stoð/laushtoti.  
Krossviður festist með 2 c/c 150 í rakabólid ílm. Auk pappa undir fótstykki komi þéttborði (Aerofli-pulsa eða ilmod þéttborði).  
Á öllum samskeytum skáneglist minst 2x2 100 i kross Fótstykki festist með múrboltum M 12 c/c 600 bordýpt 105mm og sneridýpt bolta 100mm  
Öl horn skulu skruðu saman með 2x60x80mm skrufum c/c 600  
Stoðir og laushtot sem ekki festast niður í steyptu plötu festast með enda skrufum 2x6x110.

**Gólfklæðning:**  
Táknar stól gólfbita, hámarks bil milli stóla er 1,0m  
Gólf klæðist með 26mm nótuðum spónaplötum. Plötur neglist í ilm með 2,7x50 rifluðum réglum c/c 200

**Þakklæðning:**  
Þak er klætt með 24mm vatnslímdum krossvið og klæðning skruðu með 2 skrufum pr. 150 við alla kant og skifur, annars pr 300.

**Festingar:**  
Boltar teinar, nær og skinnur skulu vera af gæðaflokki 8.8  
Allur saumur og festingar utanhúss skulu vera heitinknúðaðar eða ryðfrjár.  
Múrþoltar eru í gæðaflokki 5.8, boltar, skrufur og naglar séu heitinknúðaðir.  
Undir alla boltahúsa og nær sem liggja að tré skal setja skifur með þvermál 3x(d=þvermál bolta) og þykkt 0,3d eða að lágmarki 4mm.

**Suður:**  
Suða skal vera í samræmi við ÍST EN 287-1.  
Suðumenn skulu hafa tilskilin réttindi.

**Tilvisanir:**  
Almennar skýringar:  
sjá teikningu nr. 14238-B0 000

Hæðarkótar á plötum og málsetningar á veggjum:  
Teikning arkitekts

Göt í plötum og veggjum:  
sjá gatateikningu

Útg. Dags. Skýring Hannast/Yfirfird

**VSBS**  
VERKFRÆÐISTOFA  
Bæjarhraun 20 / 220 Hafnarfjörður  
Kennitala 710796-2899  
Sími 585 8800  
vsb@vsb.is / www.vsb.is

Artur sérhönnuðar  
Björn Guðafsson  
Kl: 180550 4889 - bjorn@vsb.is

Verkefni  
**STRANDGATA 31-33  
220 HAFNARFIRÐI**

Verktali  
Burðarvirki  
Þak  
Grunnmynd 2

Hannast	Traknað	Yfirfird	Kvarði	Síða
IHO	IHO	BG	1:50	/ A1
Dags.	Verkefni	Teikning	Útgáfa	
29.04.2015	14238	B5 052		

