Gd 1
140

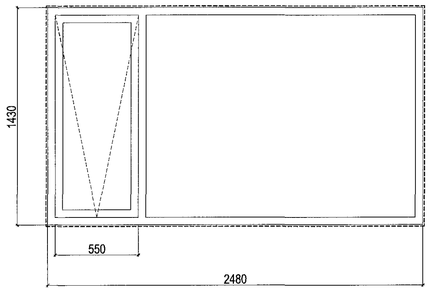

1 stykki

Gd 1a
140

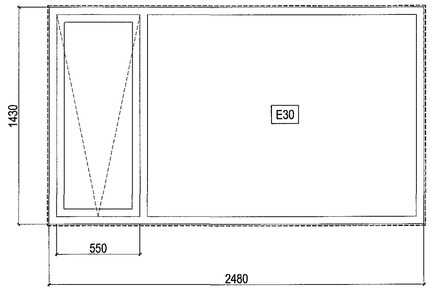

1 stykki

Gd 2
140

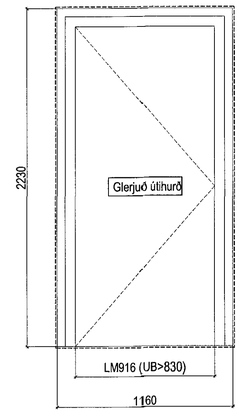

3 stykki

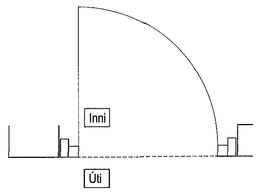

Gd 3
140
Gd 3a
140

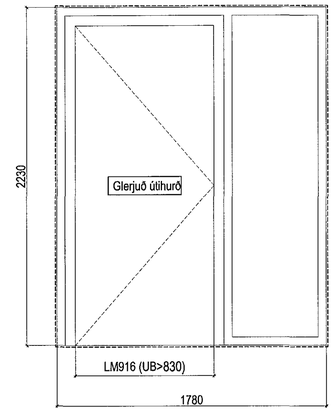

1 stykki Gd 3

1 stykki Gd 3a

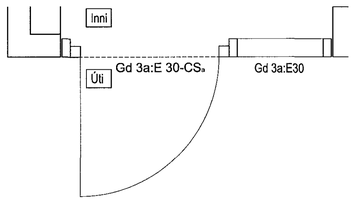

Gd 4
140

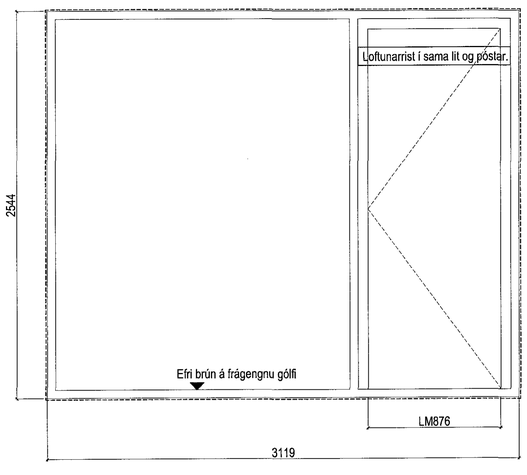

1 stykki

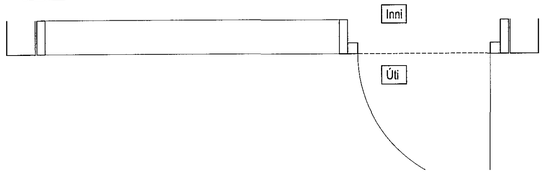

Gd 5
140

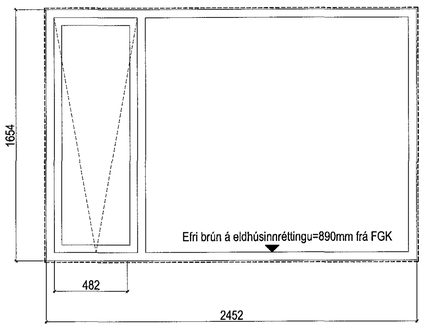

1 stykki

Gd 6
140

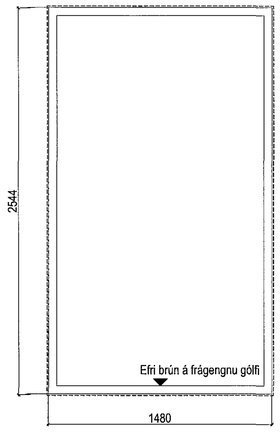

1 stykki

Gd 7
140

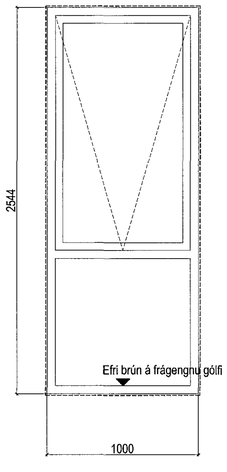

2 stykki

Ga: Gluggar á norðausturhlið nr. 31
Gb: Gluggar á nr. 33
Gc: Aðrir gluggar á nr. 31
Gd: Gluggar á 4. hæð

Staðsetning glugga og hurða:
Sjá grunnmyndir verkteikninga.
Öll mál skulu tekin á staðnum.
Athuga skal speglanir.
Vafaatriði skulu borin undir arkitekt.

LM=ljósmál
UB=umferðarbreidd
Rétt ljósmál og umferðarbreidd í samræmi við byggingarreglugerð eru á ábyrgð gluggaframleiðanda.

Burðarþol gluggaprófíla staðfestist af burðarþolshönnuði.

Litur, hurðarhúnar, hurðarpumpur og allir fylgihlutir valdir af arkitekt.

Timburgluggar, áláfellur, loftunarristar og hurðarpumpur skulu vera í lit RAL 8019.

Gler í gluggum Ga til Gc: Top N+
Gler í gluggum Gd: Energy N

Samþykkt þann
10 JUN 2015
Byggingafulltrúinn í Hafnarfirði
F.h. Sigurður Steinar Jónsson

		ÚTGÁFUFERILL		
NR.	DAGS.	SKÝRINGAR	TEIKNAÐ AF	ÚTGEFIÐ AF

Öll mál í millimetrum, staðfærist áður en framkvæmdir hefjast. Mælið ekki af teikningum.
Misræmi í teikningum og önnur vafaatriði tilkynnist samræmingarhönnuðum strax.
Lesa skal teikningar með viðeigandi verklýsingum.

LYKILMYND

YRKI ARKITEKTAR ehf.
Hverfisgötu 76, 101 Reykjavík Sími: +354 552 6629
Fax: +354 552 6649 Netfang: yrki@yrki.is
Kt: 560997-3109
Ásdís H. Ágústsdóttir Arkitekt FAÍ
Sólveig Berg Arkitekt FAÍ

UNDIRRITUN HÖNNUNARSTJÓRA

VERKKAUPI
SS HÚS EHF.

VERK
STRANDGATA 31-33
VERKTEIKNING

TILVÍSUN Í GILDANDI AÐALUPPDRÁTT
B14, B14A

TEIKNING
GLUGGAR OG ÚTIHURÐIR

DAGSETN.	MKV.	TEIKNAÐ AF	ÚTGEFIÐ AF
30.4.15	1:20	SK	SK/SB

VERK NR.	TEIKNING NR.	ÚTGÁFA
V221	A603	