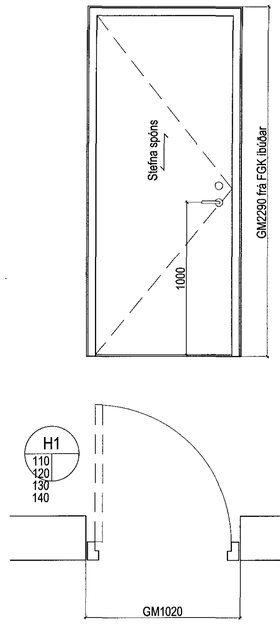

Hurðarfleki: Spónlagt, valið af arkitekt
Kantlíming: Samkvæmt framleiðanda
Karmur: Timbur, málaður RAL 8019
Hurðarbúnaður: Handfang frá framleiðanda
Handfang báðum megin
Snerill íbúðar megin
Lamir skv. framleiðanda
Þröskuldur frá framleiðanda
Innfelld hurðarpumpa Dorma ITS 96
Brunavörn: EI_2 30-CS_m
Hljóðeinangrun: 45dB

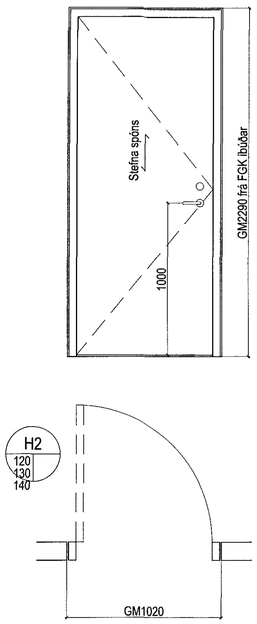

Hurðarfleki: Spónlagt, valið af arkitekt
Kantlíming: PVC Rehau Raukantex Color 601 Áferð 00
Karmur: Timbur, málaður RAL 8019
Hurðarbúnaður: Randi 7024
Handfang báðum megin
Skrá báðum megin
Lamir: 2 að ofan, 1 að neðan
Felliþröskuldur: Já

Brunavörn: -

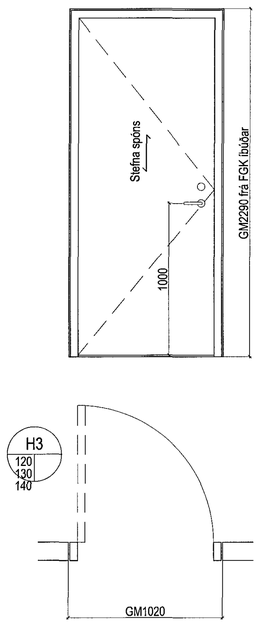

Hurðarfleki: Spónlagt, valið af arkitekt
Kantlíming: PVC Rehau Raukantex Color 601 Áferð 00
Karmur: Timbur, málaður RAL 8019
Hurðarbúnaður: Randi 7024
Handfang báðum megin
Snerill baðherbergis megin
Lamir: 2 að ofan, 1 að neðan
Felliþröskuldur: Nei

Brunavörn: -

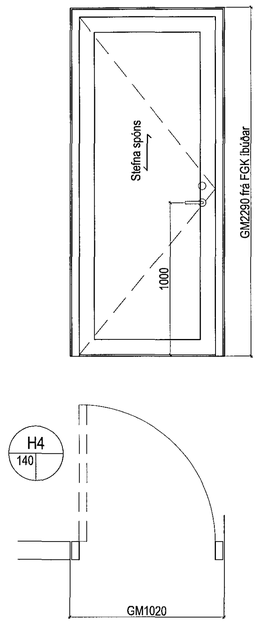

Hurðarfleki: Spónlagt, valið af arkitekt
Tært öryggisgler
Kantlíming: PVC Rehau Raukantex Color 601 Áferð 00
Karmur: Timbur, málaður RAL 8019
Hurðarbúnaður: Randi 7024
Handfang báðum megin
Skrá báðum megin
Lamir: 2 að ofan, 1 að neðan
Felliþröskuldur: Já

Brunavörn: -

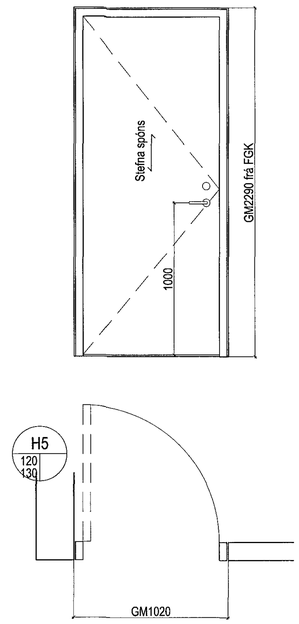

Hurðarfleki: Spónlagt, valið af arkitekt
Kantlíming: PVC Rehau Raukantex Color 601 Áferð 00
Karmur: Timbur, málaður RAL 8019
Hurðarbúnaður: Randi 7024
Handfang báðum megin
Snerill að innan
Lamir: 2 að ofan, 1 að neðan
Felliþröskuldur: Já

Brunavörn: EI_2 30-S_m

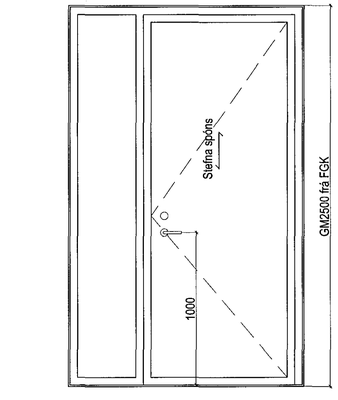

Hurðarfleki: *Spónlagt, valið af arkitekt*
Tært EW30 öryggisgler í glugga
Kantlíming: PVC Rehau Raukantex Color 601 Áferð 00
Karmur: Timbur, málaður RAL 8019
Hurðarbúnaður: Randi 7024
Handfang báðum megin
Snerill í flóttaátt
Lamir: 2 að ofan, 1 að neðan
Felliþröskuldur: Já
Innfelld hurðarpumpa Dorma ITS 96
Brunavörn: EI_2 30-CS_m

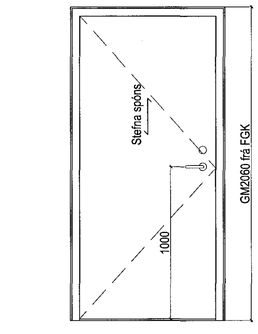

Hurðarfleki: *Spónlagt, valið af arkitekt*
Kantlíming: PVC Rehau Raukantex Color 601 Áferð 00
Karmur: Timbur, málaður RAL 8019
Hurðarbúnaður: Randi 7024
Handfang báðum megin
Snerill að innan
Lamir: 2 að ofan, 1 að neðan
Felliþröskuldur: Nei

Brunavörn: -

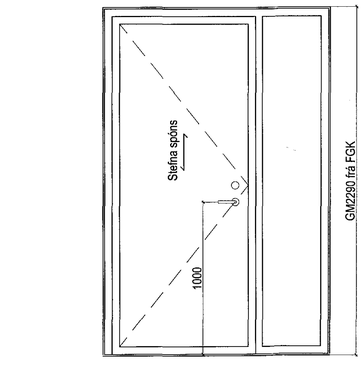

Hurðarfleki: *Spónlagt, valið af arkitekt*
Tært EW30 öryggisgler í glugga
Kantlíming: PVC Rehau Raukantex Color 601 Áferð 00
Karmur: Timbur, málaður RAL 8019
Hurðarbúnaður: Randi 7024
Handfang báðum megin
Snerill í flóttaátt
Lamir: 2 að ofan, 1 að neðan
Felliþröskuldur: Já

Brunavörn: -

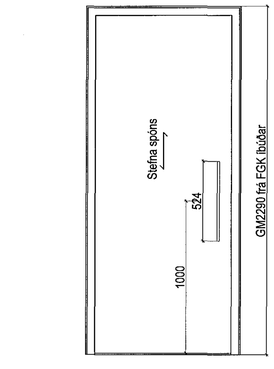

Hurðarfleki: *Spónlagt, valið af arkitekt*
Kantlíming: PVC Rehau Raukantex Color 601 Áferð 00
Karmur: Timbur, málaður RAL 8019
Hurðarbúnaður: Didheya Big (Vélar og verkfæri)
Handfang báðum megin
Stýring í gólfi
Falin braut

Brunavörn: -

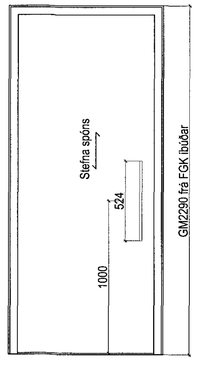

Hurðarfleki: *Spónlagt, valið af arkitekt*
Kantlíming: PVC Rehau Raukantex Color 601 Áferð 00
Karmur: Timbur, málaður RAL 8019
Hurðarbúnaður: Didheya Big (Vélar og verkfæri)
Snerill að innan
Handfang báðum megin
Stýring í gólfi
Falin braut

Brunavörn: -

Skýringar :

GM	Gatmál
LM	Ljósmál
UB	Umferðarbreidd

Gatmál hurða er leiðbeinandi. Endanlegt gatmál ræðst af vali á hurð. Breiddir og hæðir hurða skulu vera skv. byggingarreglugerð.

Athuga skal speglanir. Magn skv. teikningum.

Hæðarsetning lama skal allsstaðar vera eins.

Samþykkt þann
10 JUN 2015
Byggingarfulltrúinn í Hafnarfirði
F.h. Sigurður Steinar Jónsson

ÚTGÁFUFERILL				
NR.	DAGS.	SKÝRINGAR	TEIKNAÐ AF	ÚTGEFIÐ AF

Öll mál í millimetrum, staðfærist áður en framkvæmdir hefjast. Mælið ekki af teikningum.
Misræmi í teikningum og önnur vafaatriði tilkynnist samræmingarhönnuðum strax.
Lesa skal teikningar með viðeigandi verklýsingum.

LYKILMYND

YRKI ARKITEKTAR ehf.
Hverfisgötu 76, 101 Reykjavík Sími: +354 552 6629
Fax: +354 552 6649 Netfang: yrki@yrki.is
Kt: 560997-3109
Ásdís H. Ágústsdóttir Arkitekt FAÍ
Sólveig Berg Arkitekt FAÍ

UNDIRRITUN HÖNNUNARSTJÓRA

VERKKAUPI
LL 18 EHF.

VERK
STRANDGATA 31-33
VERKTEIKNING

TILVÍSUN Í GILDANDI AÐALUPPDRÁTT
B10A, B11, B11A, B12

TEIKNING
INNIHURÐIR

DAGSETN.	MKV.	TEIKNAÐ AF	ÚTGEFIÐ AF
30.4.15	1:20	SK	SK/SB

VERK NR.	TEIKNING NR.	ÚTGÁFA
V221	A801	