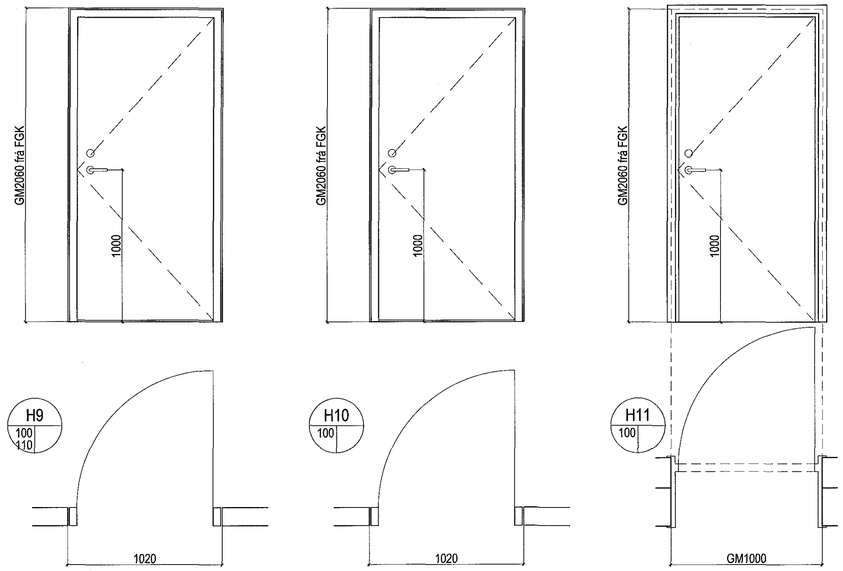

Hurðarfleki:	Harplast, hvitt	Hurðarfleki:	Harplast, hvitt	Hurðarfleki:	Stálhurð (Glófaxi), RAL 8019
Kantliming:	PVC Rehau Raukantex Color 601 Áferð 00	Kantliming:	PVC Rehau Raukantex Color 601 Áferð 00	Karmur:	Stálhurð (Glófaxi), RAL 8019
Karmur:	Timbur, málaður RAL 8019	Karmur:	Timbur, málaður RAL 8019	Hurðarbúnaður:	Skv. framleiðanda
Hurðarbúnaður:	Randi 7024	Hurðarbúnaður:	Randi 7024		Handfang báðum megin
	Handfang báðum megin		Handfang báðum megin		Snerlar báðum megin
	Snerill að innan		Snerill að innan		Lamir: Skv. framleiðanda
	Lamir: 2 að ofan, 1 að neðan		Lamir: 2 að ofan, 1 að neðan		Felliþröskuldur: Já
	Felliþröskuldur: Nei		Felliþröskuldur: Já		Hurðarpumpa Dorma
			Hurðarpumpa Dorma		
Brunavörn:	-	Brunavörn:	EI_2 30-CS_m	Brunavörn:	EI_2 60-CS_m

Samþykkt þann
10 JUN 2015
Byggingafulltrúinn í Hafnarfirði
F.h. Sigurður Steinar Jónsson

NR.	DAGS.	ÚTGÁFUFERILL SKÝRINGAR	TEIKNAÐI AF	ÚTGEFIÐ AF

Öll mál í millimetrum, staðfærist áður en framkvæmdir hefjast. Mælið ekki af teikningum.
Misræmi í teikningum og önnur vafaatriði tilkynnist samræmingarhönnuðum strax.
Lesa skal teikningar með viðeigandi verklýsingum.

LYKILMYND

YRKI ARKITEKTAR ehf.
Hverfisgötu 76, 101 Reykjavík Sími: +354 552 6629
Fax: +354 552 6949 Netfang: yrki@yrki.is
Kt: 560997-3109
Ásdís H. Ágústsdóttir Arkitekt FAÍ
Sólveig Berg Arkitekt FAÍ

UNDIRRITUN HÖNNUNARSTJÓRA

VERKKAUPI
LL 18 EHF.

VERK
STRANDGATA 31-33
VERKTEIKNING

TILVÍSUN Í GILDANDI AÐALUPPDRÁTT
B10A, B11, B11A, B12

TEIKNING
INNIHURÐIR

DAGSETN.	MKV.	TEIKNAÐ AF	ÚTGEFIÐ AF
30.4.15	1:20	SK	SK/SB

VERK NR.	TEIKNING NR.	ÚTGÁFA
V221	A802	