


Grunnmynd 3. hæð

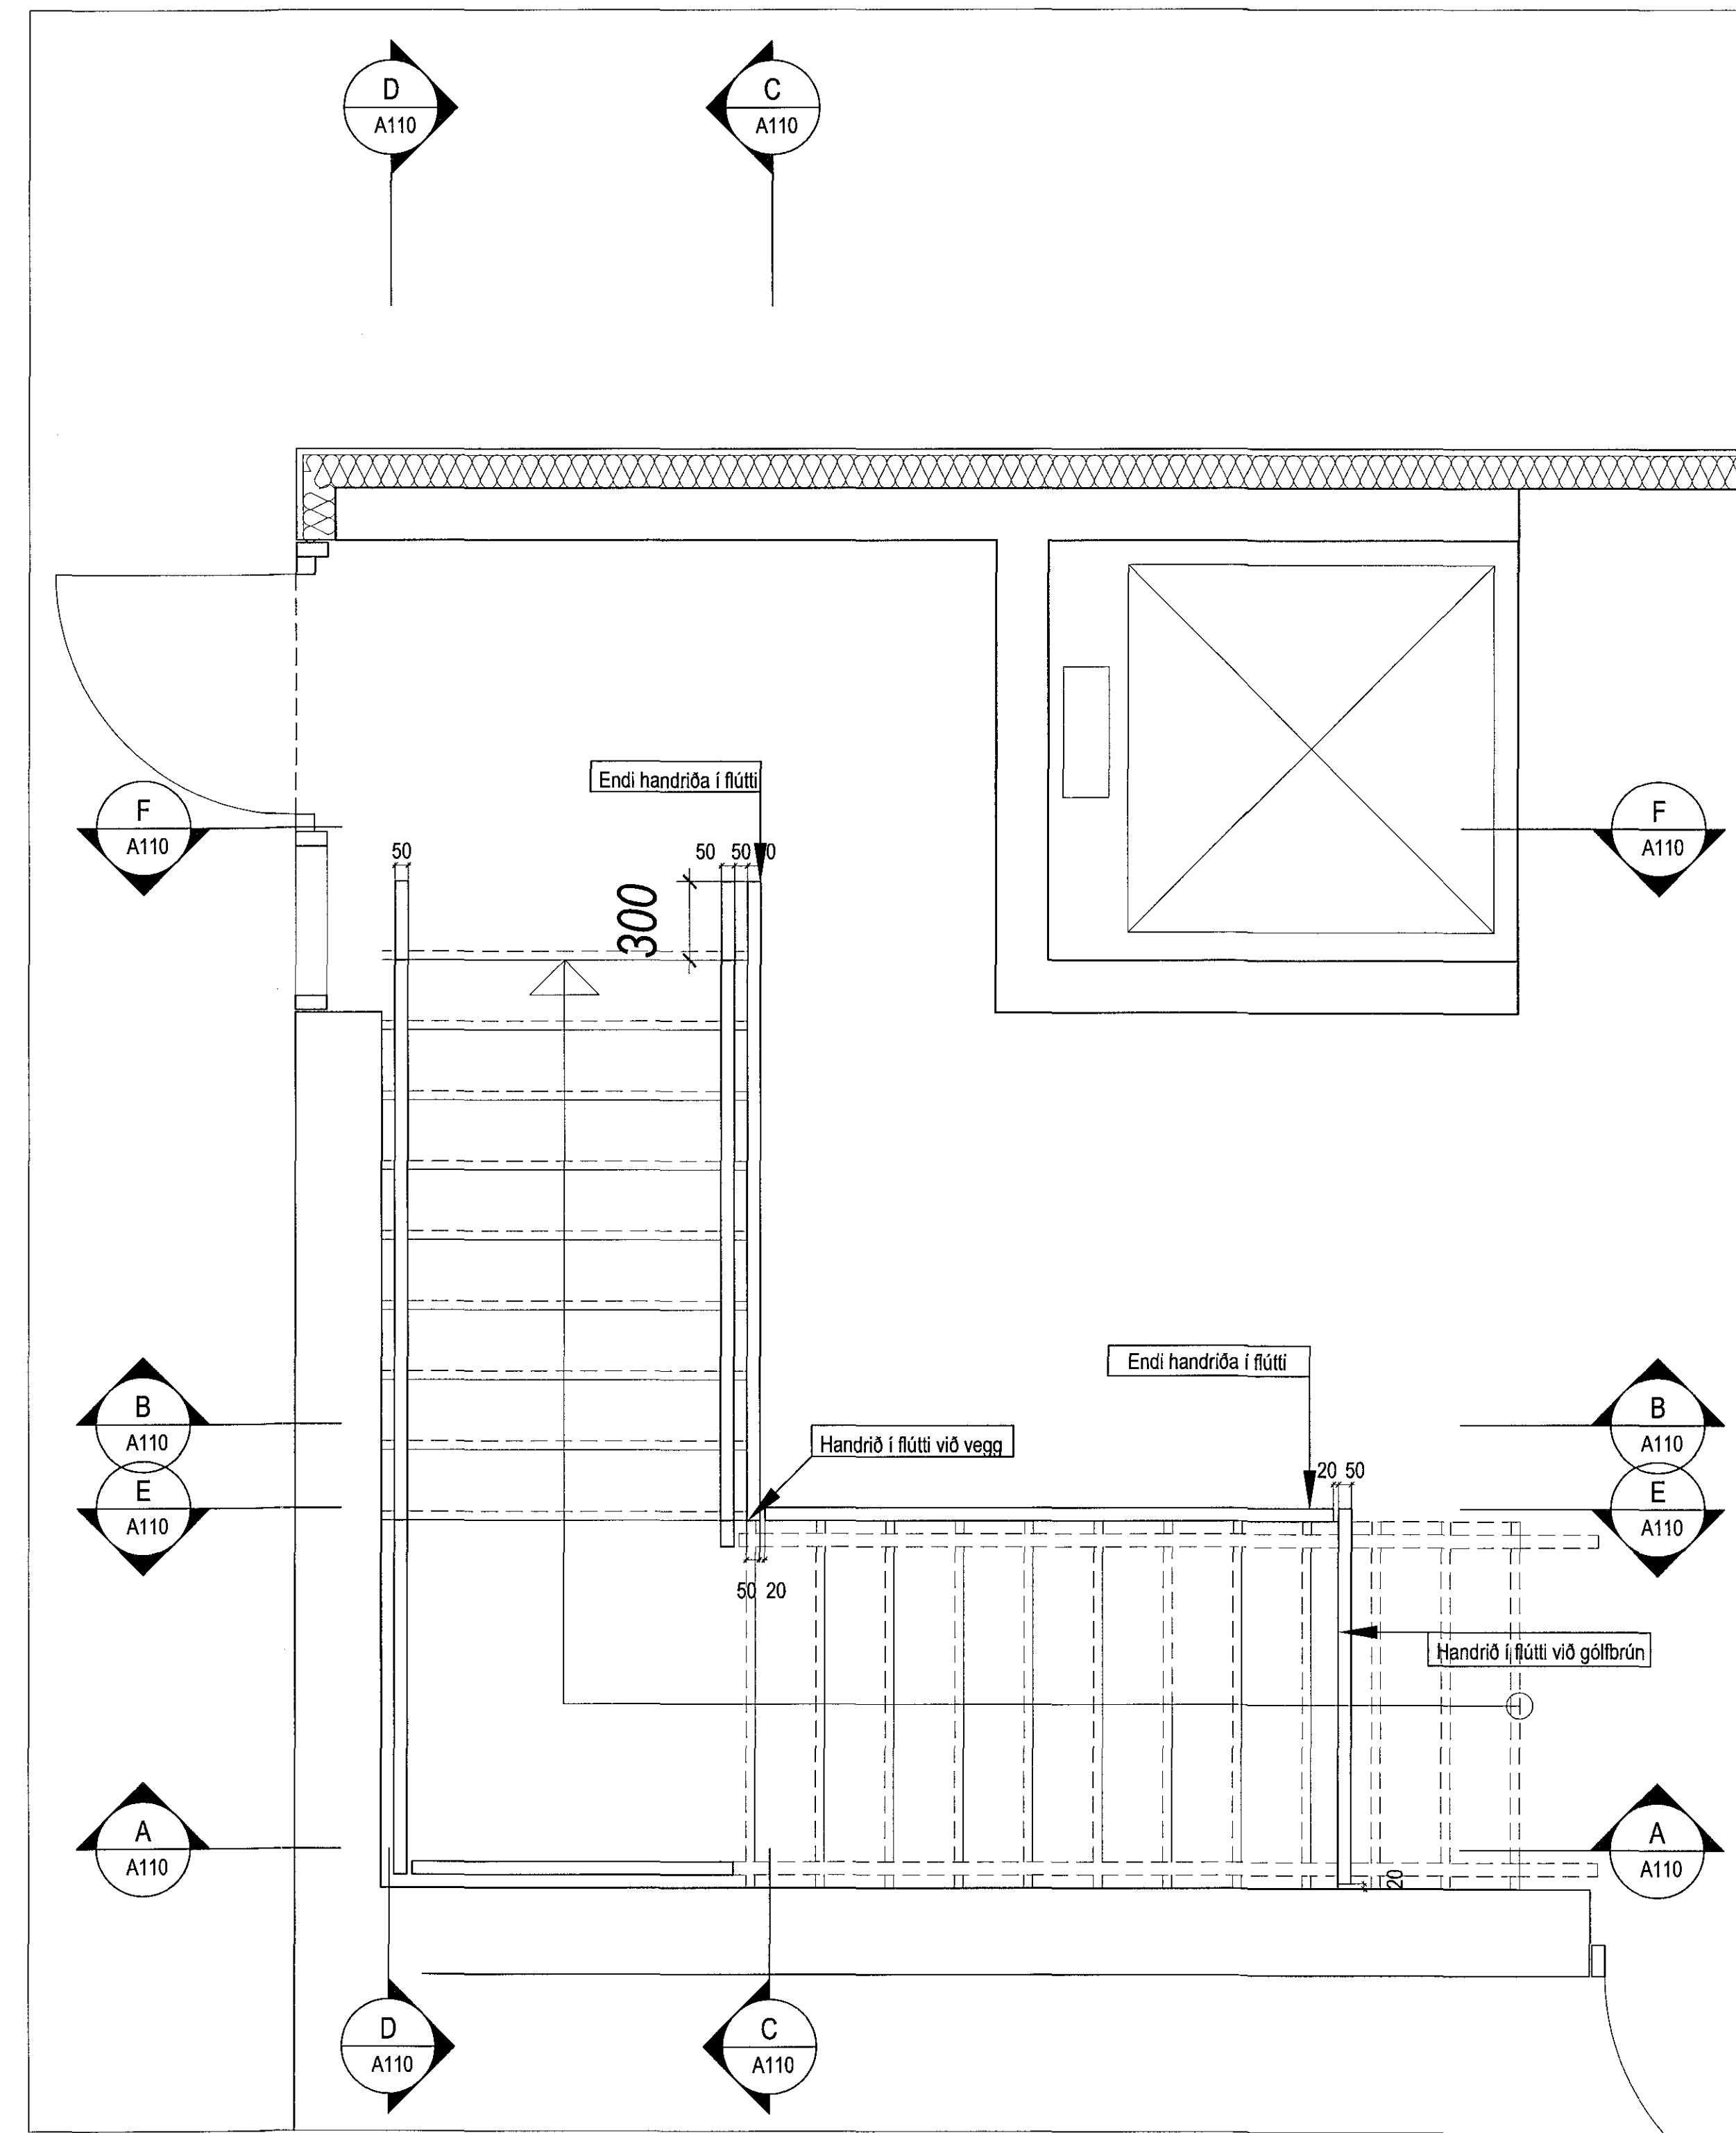

Grunnmynd 4. hæð

Allt sýnilegt stál er púðurhúðað RAL 8019

ÚTGÁFUFRILL			
NR.	DAGS.	SKYRNINGAR	TEIKNAD AF

Öll mál í millimetrum, staðfaerast áður en framkvæmdir hefjast. Máláð ekki af teikningum.
Mísræmi í teikningum og önnur vafaatriði tilkynnist samræmingarhönnuðum strax.
Lesi skal teikningar með viðeigandi verkjósingum.

LYKILMYND

YRKI ARKITEKTAR ehf.
Hverfisgata 76, 101 Reykjavík Sími: +354 552 6629
Fax: +354 552 6649 Netfang: yrki@yrki.is
Kt: 560997-3109

AVA
Ásdís H. Ágústsdóttir Arkitekt FAÍ
Sólveig Berg Arkitekt FAÍ

UNDIRRITUN HÖNNUNARSTJÓRA
AVA

VERKKAUPI

LL 18 EHF.

VERK
STRANDGATA 31-33
VERKTEIKNING

TILVÍSUN Í GILDANDI AÐALUPPDRATT
B11, B12, B13

TEIKNING			
GRUNNMYND STIGA 3. OG 4. HÆÐ			
DAGSETN.	MKV.	TEIKNAD AF	ÚTGEFID AF
30.4.15	1:20	YKS	SK/YKS
VERK NR.	TEIKNING NR.	ÚTGÁFA	
V221	A825		