

ÚTGÁFUFRILL				
NR.	DAGS	SKYRNINGAR	TEKNA	ÚTGEFD

Öll mál í millimetrum, staðfesti áður en framkvæmdir hefjast. Máláð ekki af teikningum. Misæfni í teikningum og önnur vefsafriki líkynast samráðsáhrifnum á síðum. Lesa skal teikningar með viðbættari verklýsingu.

LYKILMYND

YRKI ARKITEKTAR ehf.
 Hverfisgata 26, 101 Reykjavík. Sími: +354 662 6029
 Fax: +354 662 6649. Netfang: yrki@yrki.is
 KÍ 530997-3109

AVA
 Ásdís H. Ágústsdóttir Arkitekt FAI
 Solveig Berg Arkitekt FAI

UNDIRRITUN / ÖNNUNARSTJÓRA
AVA


VERKKAUPI

LL 18 EHF.

VERK
**STRANDGATA 31-33
 VERKTEIKNING**

TILVÍSUN Í GILDANDI AÐALUPPDRATT
 B10A

LOFTAPLAN KJALLARI			
DAGSETN.	MKV.	TEIKNAD AF	ÚTGEFD AF
30.4.15	1:50	YKS	SK/YKS
VERK NR.	TEIKNING NR.	ÚTGÁFA	
V221	A300		

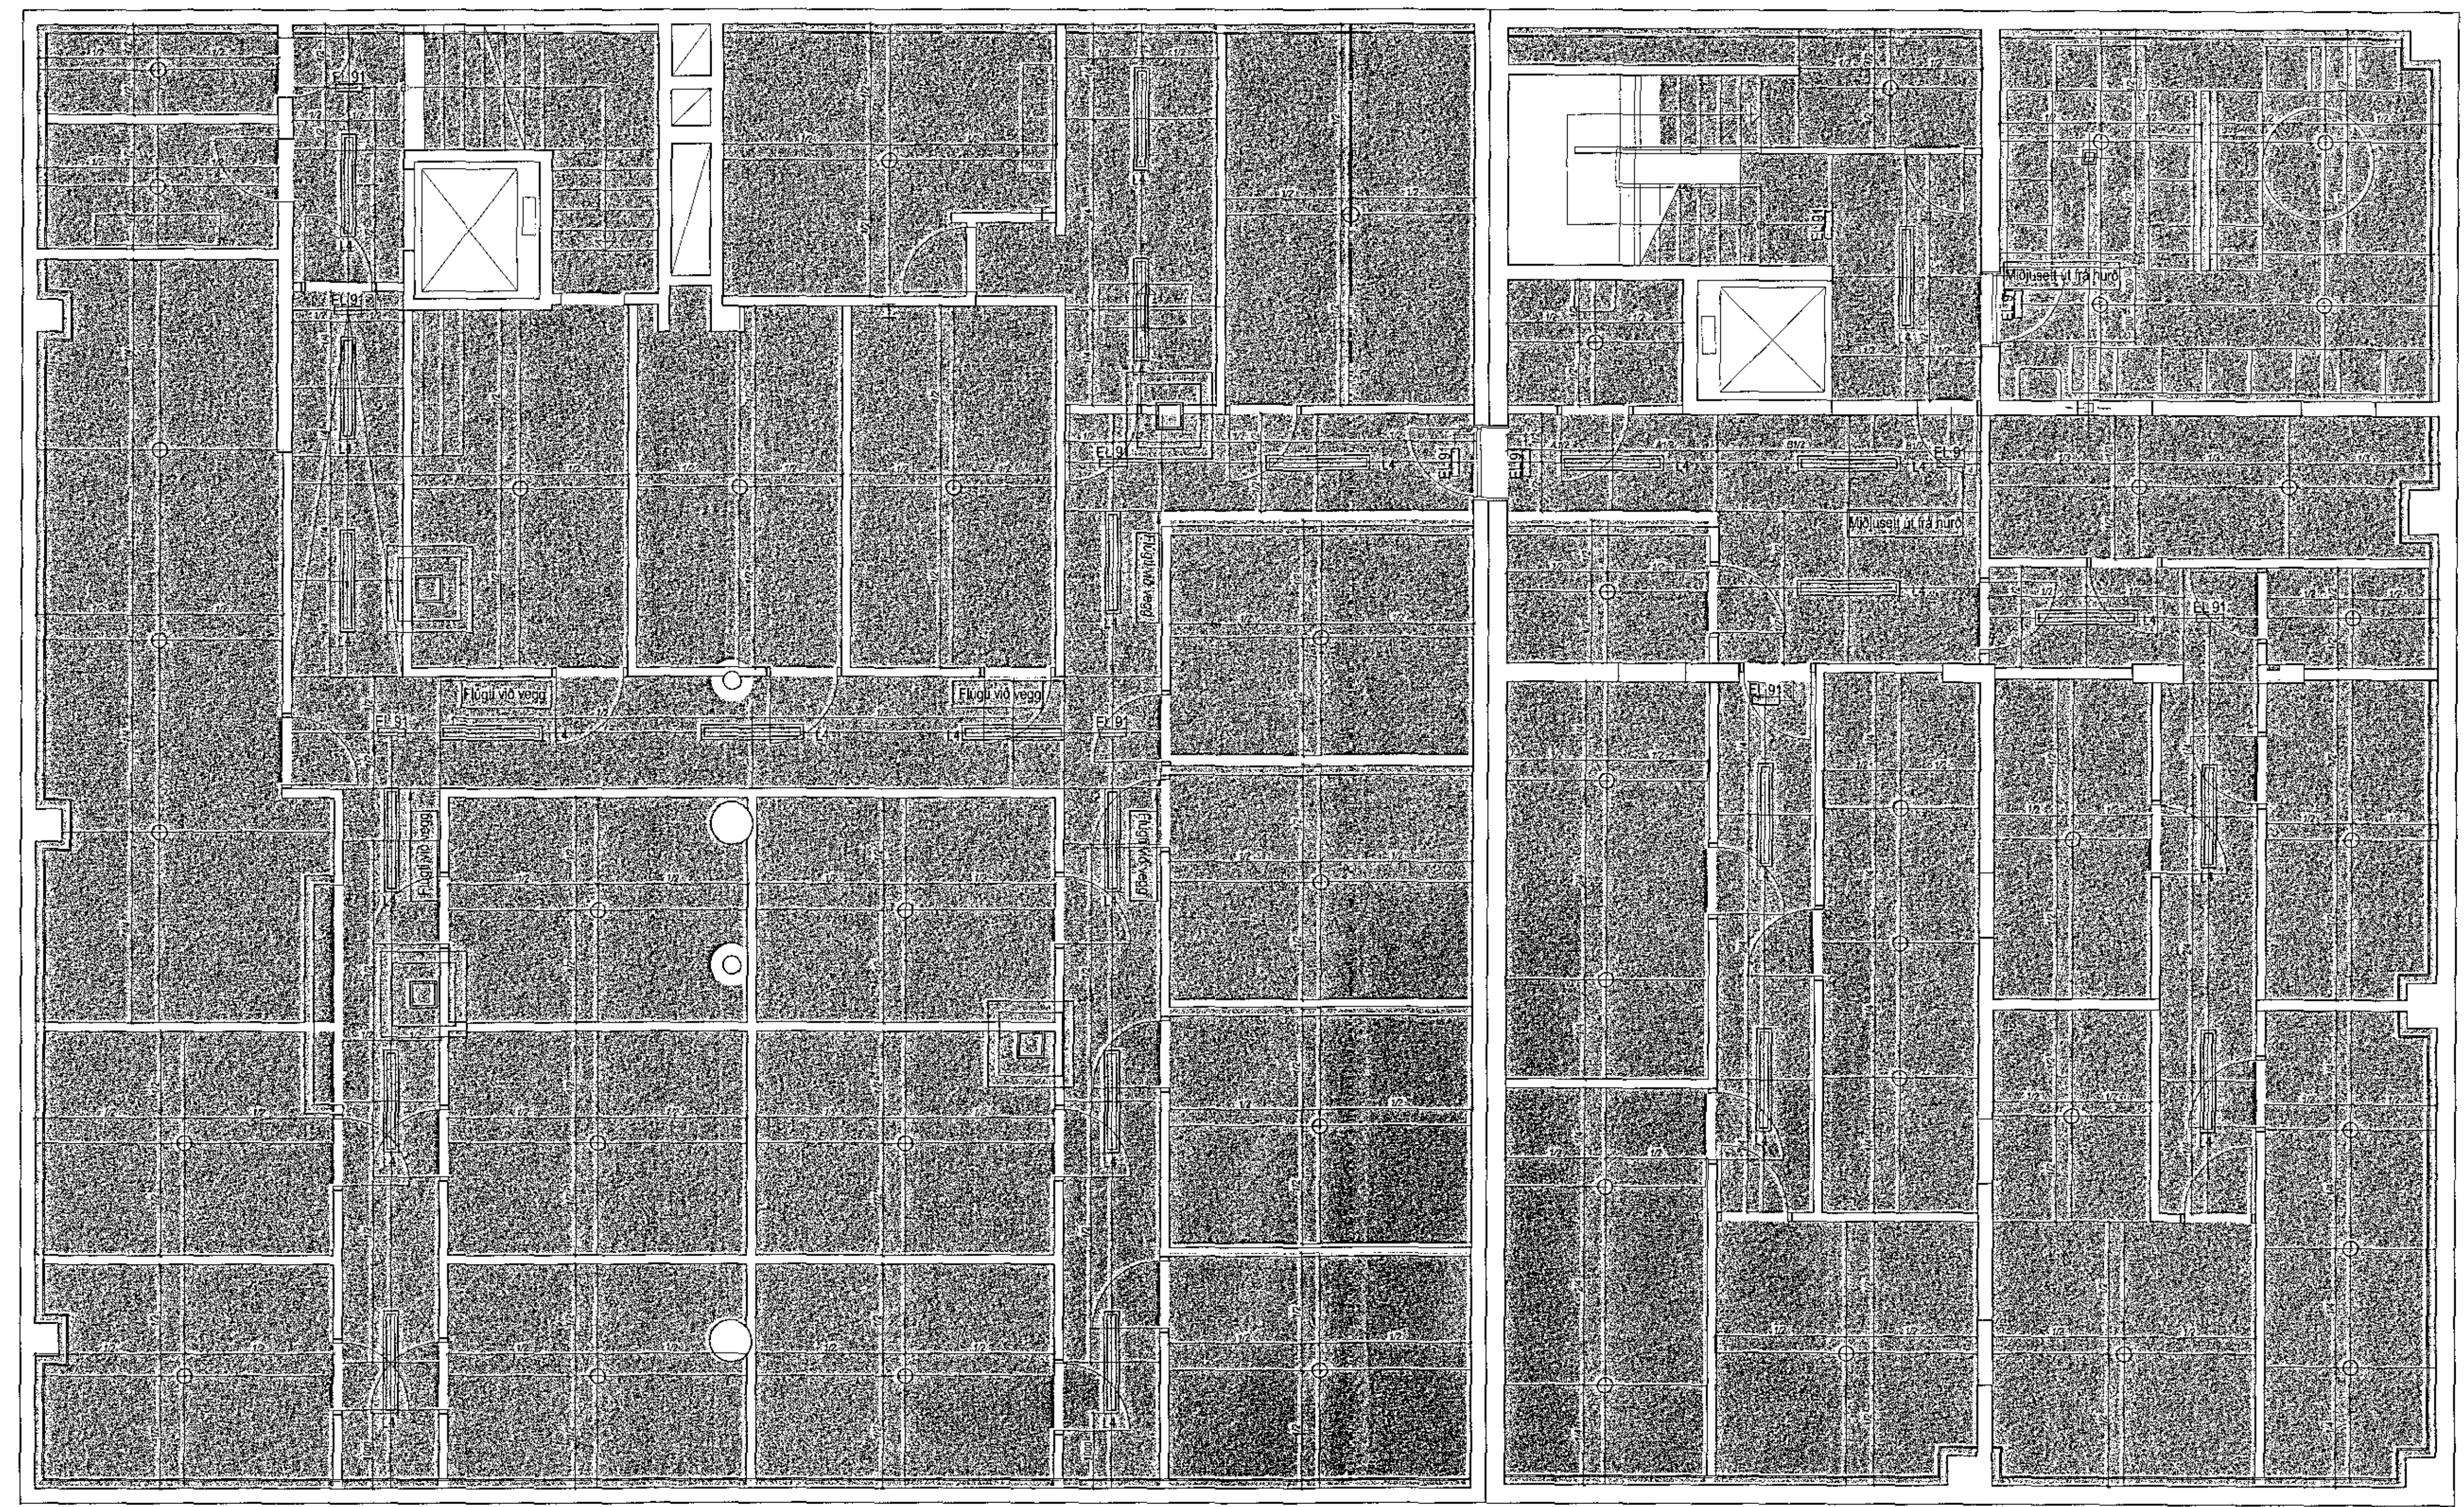

- Slétt gipsloft á grind. Máláð hvítt RAL 9010
- Rakapólið, slétt gipsplötur á grind. Máláð hvítt RAL 9010
- Niúrtekið loft á svölum; Koparklæðning.
- Slétt gipsloft á grind. Máláð hvítt RAL 9010. Ljósmaal fyrir ofan loft 200mm.
- Loft í stígaúsi: Rockfon Mono á grind máláð hvítt RAL 9010.
- Niúrfellt lægra loft á gangi, Rockfon Mono máláð hvítt RAL 9010.
- Niúrfellt hærra loft á gangi, sprautulakkað MDF RAL 9010.
- Steypt loft málað hvít RAL 9010.

- REYKSKYNJARI
- INNFELLD LÝSING
- INNFELLD LÝSING UTANDYRA
- INNFELLD LÝSING Í STÍGAÚSI
- RAFMAGNSDÓSIR FYRIR LÝSINGU
- VEGGHENGU LJÓS
- INNFELLD LÝSING Á GANGI Í NIURTEKNU LOFTI
- INNFELLD LÝSING Í ELDHÜSINNRETTINGU
- ÚTLJÓS Í LOFTI
- ÚTLJÓS INN. Í GÓLF

- FLÚRLJÓS HANGANDI, STAÐ OG HÆÐARSETT Í SAMRÁÐI VÍÐ ARKITEKT
- FLÚRLAMPI UTANÁLIGGJANDI
- HREYFISKYNJARAR OG NEYÐARLÝSING: SJÁ TEIKNINGAR RAFKERFAHÖNNUDAR