

ÚTGAFUFERILL			
NR.	DAGS.	SKÝRNINGAR	TEIKNAD AF

Öll mál í millimetrum, staðfærast áður en framkvæmdir hefjast. Mælið ekki af teikningum.  
Mistæmi í teikningum og önnur vafandi tilkynnist samræmingarhöfundnum strax.  
Lesið skal teikningar með viðeigandi verkýsningum.

LYKILMYND



YRKI ARKITEKTAR ehf.  
Hverfegju 76, 101 Reykjavík. Sími: +354 592 6629  
Fax: +354 592 0649 Netfang: yrki@yrki.is  
Kl: 590997-3195

*Asdis H. Ágúsdóttir* Arkitekt FAI  
*Sólveig Berg* Arkitekt FAI

UNDIRRITTUN HöNNUNARSTJÓRA  
*Asdis H. Ágúsdóttir*

VERKKAUPI

LL 18 EHF.

VERK  
STRANDGATA 31-33  
VERKTEIKNING


TILVÍSUN Í GILDANDI ÁDALUPPDRÁTT  
B11




TEIKNING




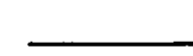
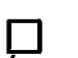


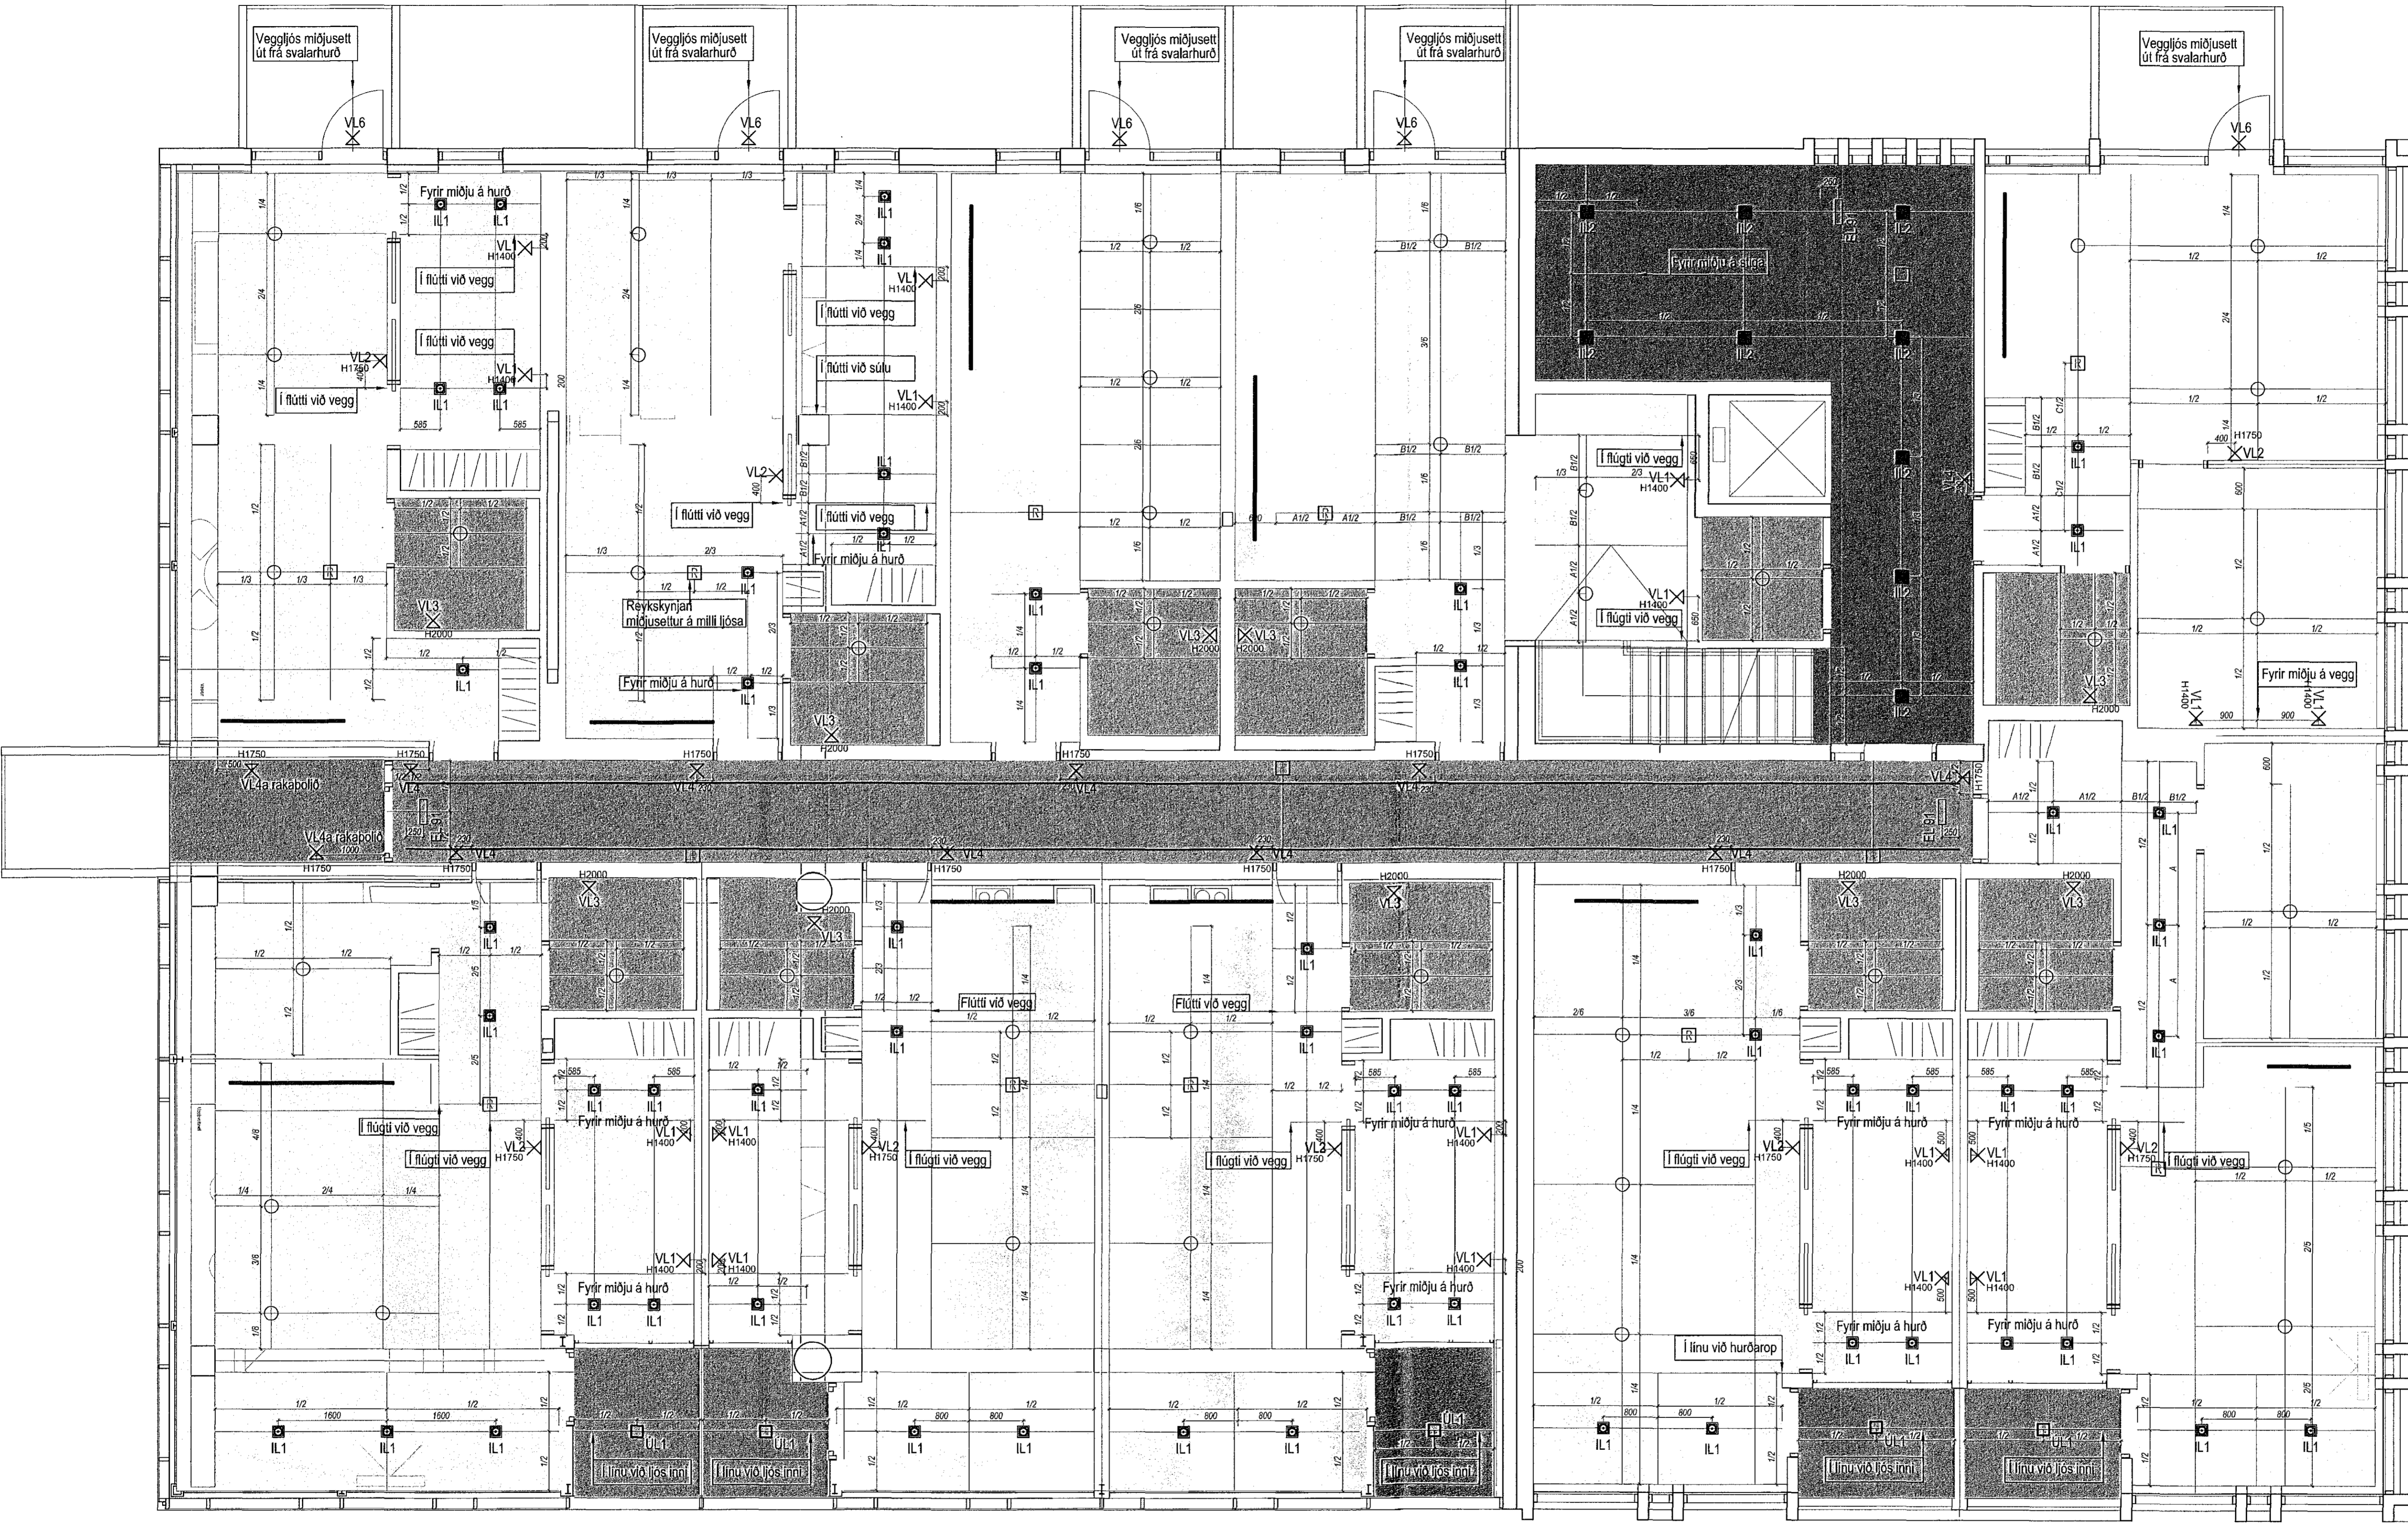
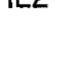
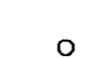
LOFTAPLAN 3.HÆÐ

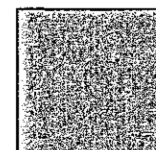


DAGSETN.	MKV.	TEIKNAD AF	ÚTGEFID AF
30.4.15	1:50	YKS	SK/YKS

VERK NR.	TEIKNING NR.	ÚTGÁFA
V221	A330	



	Slétt gipsloft á grind. Málað hvítt RAL 9010		Slétt gipsloft á grind. Málað hvítt RAL 9010 Ljómál fyrir ofan loft 200mm.		Niðurfellt hærra loft á gangi, sprautulakkað MDF RAL 9010.
	Rakapólið, slétt gipsplötur á grind. Málað hvítt RAL 9010		Loft í stighúsi: Rockfon Mono á grind málað hvítt RAL 9010.		Steypt loft máluð hvít RAL 9010.
	Niðurtakið loft á svölum: Koparklæðning.		Niðurfellt lægra loft á gangi, Rockfon Mono málað hvítt RAL 9010.		

	REYKSKYNNARI		VEGGHEND LJÓS
	INNFELLD LÝSING		INNFELLD LÝSING Á GANGI Í NIÐURTEKNU LOFTI
	INNFELLD LÝSING UTANDYRA		INNFELLD LÝSING Í ELDHÚSINNRETTINGU
	INNFELLD LÝSING Í STIGHÚSI		ÚTLJÓŠ Í LOFTI
	RAFMAGNSDÓŠIR FYRIR LÝSINGU		ÚTLJÓŠ INNF. Í GÓLF

	FLÚRLJÓŠ HANGANDI, STAÐ OG HÆÐARSETT Í SAMRÁÐI VÍD ARKITEKT
	FLÚRLAMPI UTANLIGGJANDI
	HREYFISKYNNJARAR OG NEYDARLÝSING: SJÁ TEIKNINGAR RAFKERFAHÖNNUNAR