

ÚTGÁFUFRILL			
NR.	DAGS.	SKYRINGAR	TEIKNAD AF

Öll mál í millimetrum, staðfærast áður en framkvæmdir hefjast. Mælið ekki af teikningum.
 Misræmi í teikningum og önnur vafaþrótt tilkynnist samræmingarhönnuðum strax.
 Lesa skal teikningar með viðhengdri verkisýsingu.

LYKILMYND

YRKI ARKITEKTAR ehf.
 Hverfisgata 76, 101 Reykjavík Sími: +354 562 6629
 Fax: +354 562 6649 Netfang: yrki@yrki.is
 KÍ: 560997-3109

AIA
 Ásdís H. Ágústsdóttir Arkitekt FAI
 Sölveig Berg Arkitekt FAI

UNDIRRITUN HöNNUNARSTJÓRA
AIA


VERKKAUPI
 LL 18 EHF.

VERK
 STRANDGATA 31-33
 VERKTEIKNING

TILVÍSUN Í GILDANDI AÐALUPPDRATT
 B12

TEIKNING
 LOFTAPLAN 4.HÆÐ

DAGSETN.	MKV.	TEIKNAD AF	ÚTGEFID AF
30.4.15	1:50	YKS	SK/YKS
VERK NR.	TEIKNING NR.	ÚTGÁFA	
V221	A340		

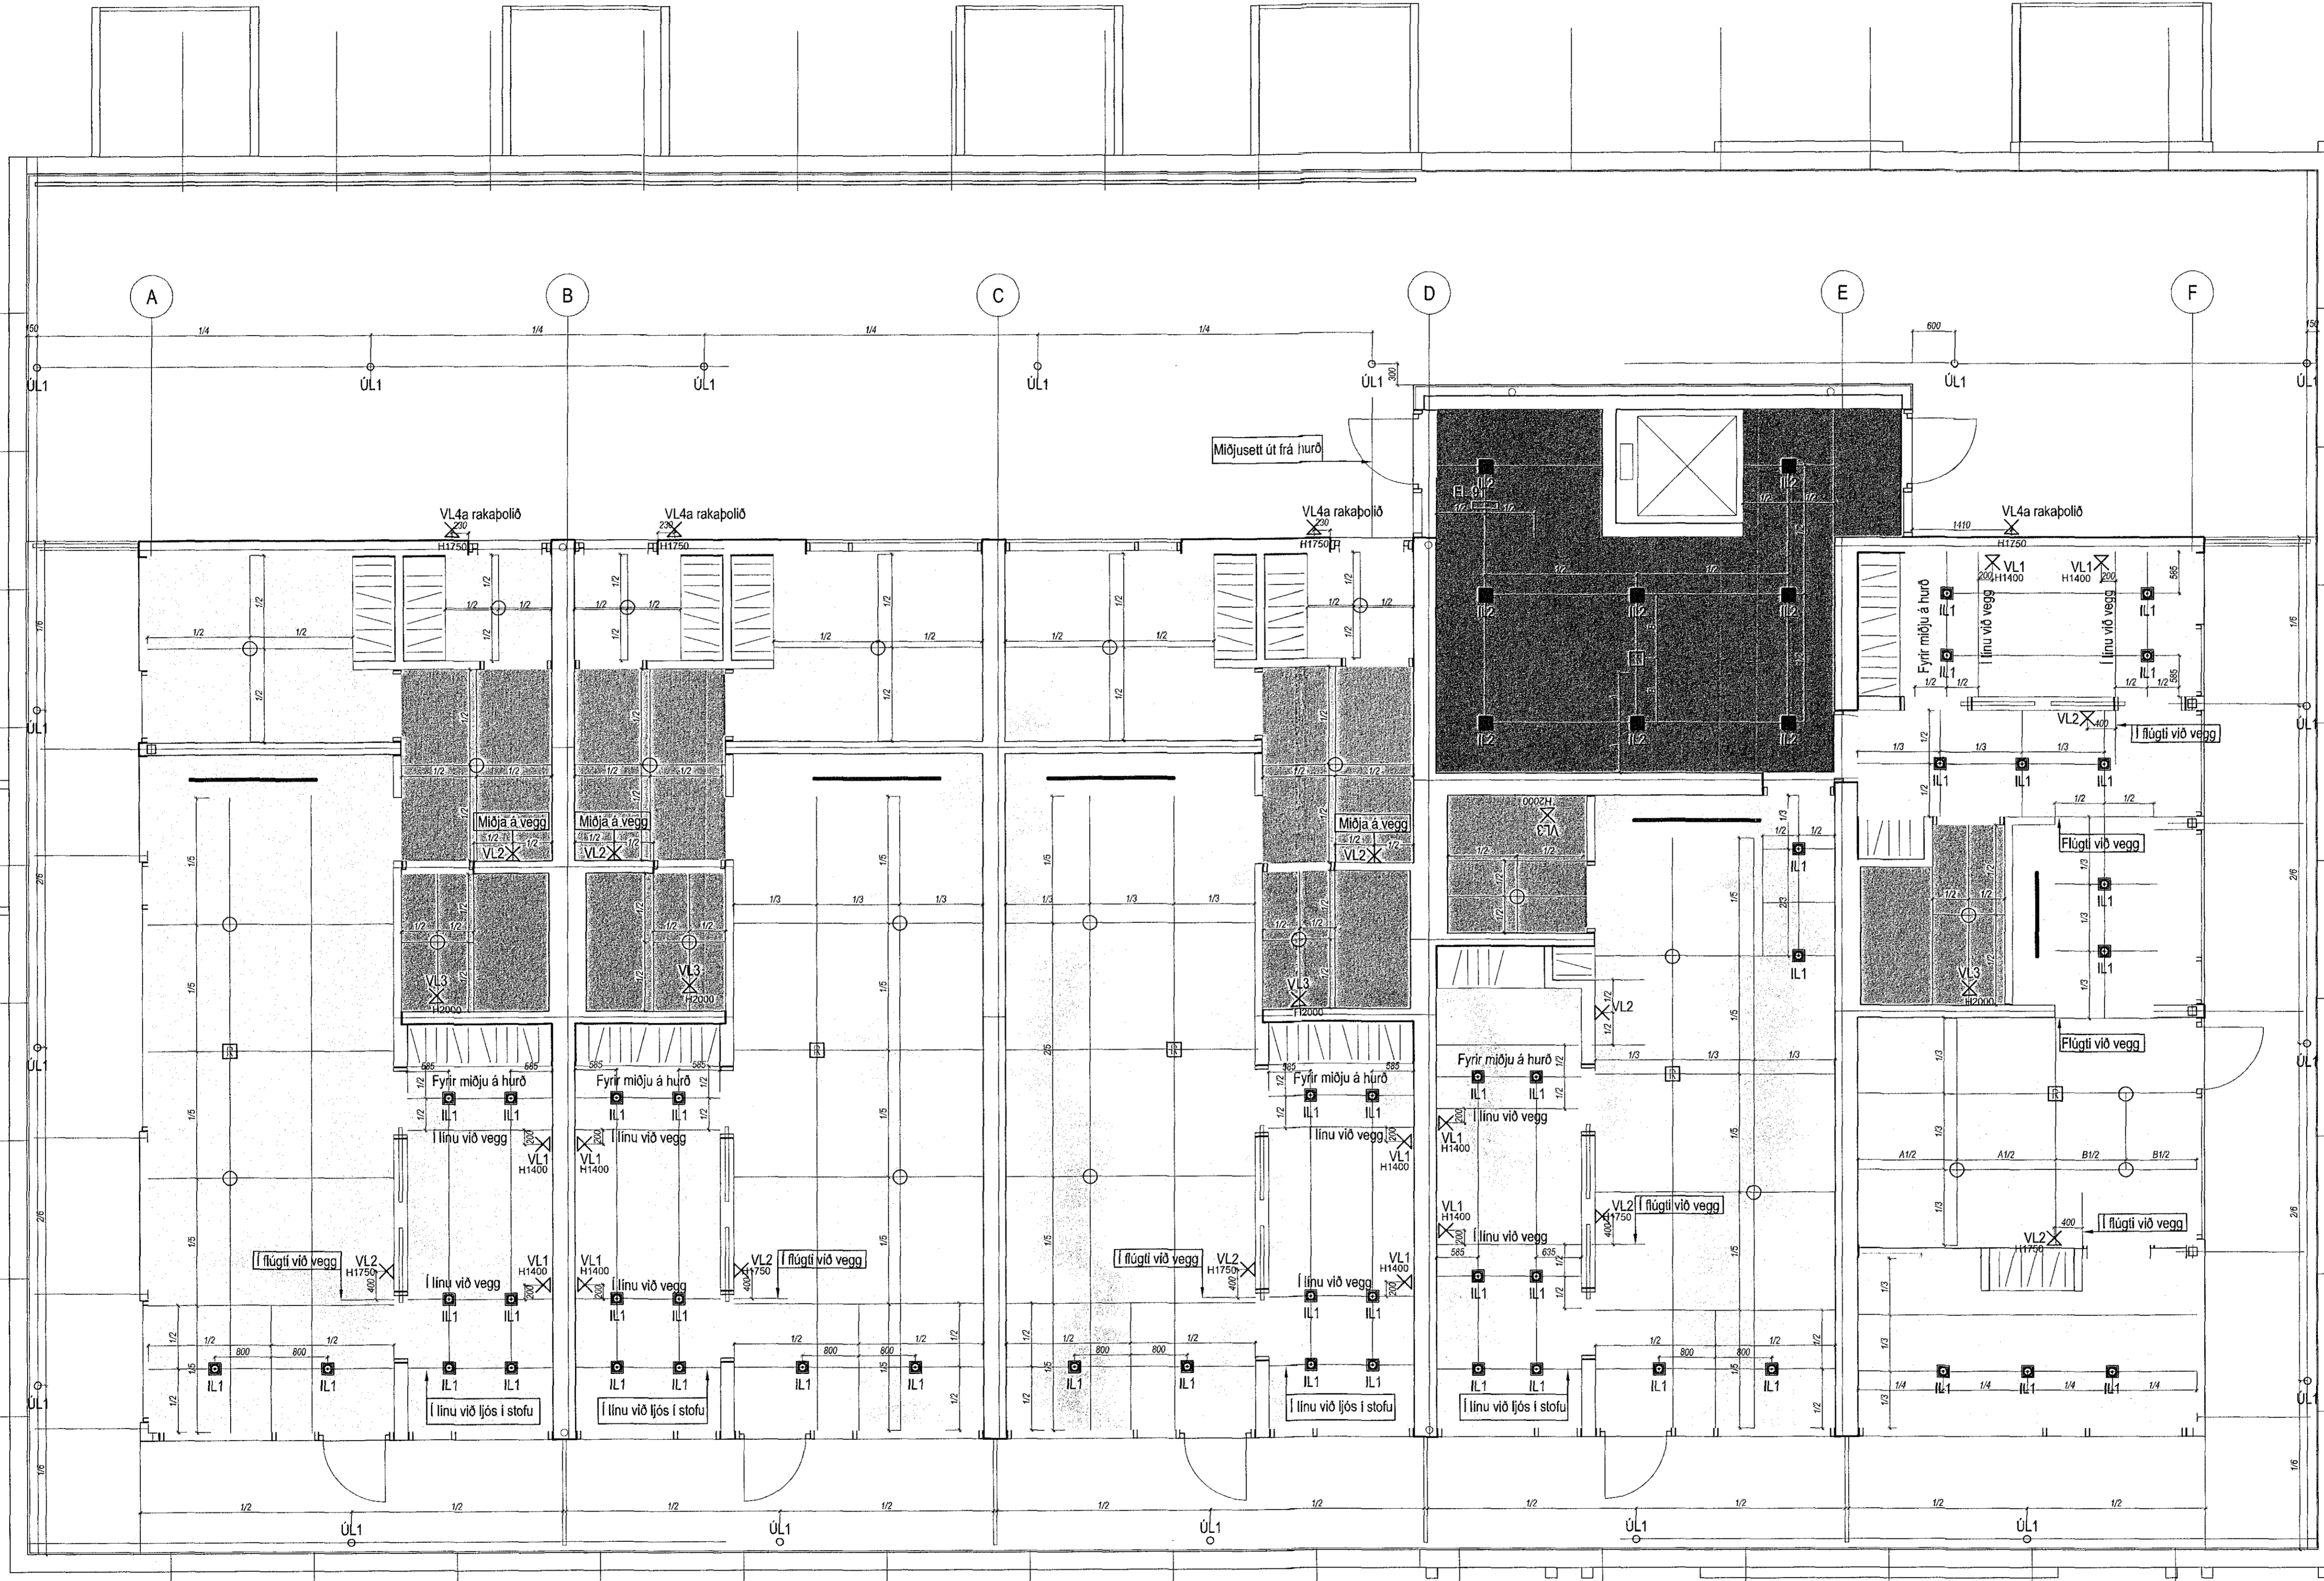

- | | | |
|---|---|--|
| Slétt gipsloft á grind. Málað hvítt RAL 9010 | Slétt gipsloft á grind. Málað hvítt RAL 9010. Ljósmaal fyrir ofan loft 200mm. | Niðurfellt hærra loft á gangi, sprautulakkað MDF RAL 9010. |
| Rakabolið, slétt gipsplötur á grind. Málað hvítt RAL 9010 | Loft í stíghúsi: Rockfon Mono á grind málað hvítt RAL 9010. | Steypt loft málað hvít RAL 9010. |
| Niðurtekið loft á svölum: Koparklæðning. | Niðurfellt lægra loft á gangi, Rockfon Mono málað hvítt RAL 9010. | |

- | | | |
|-----------------------------|--|--|
| REYKSKYNJARI | VEGGHEND LJOÐ
VL1-VL5 | FLÚRLJÓÐ HANGANDI, STAÐ OG HÆÐARSETT Í SAMRÁÐI VÍÐ ARKITEKT |
| INNFELLD LÝSING | INNFELLD LÝSING Á GANGI Í NIÐURTEKNU LOFTI | FLÚRLAMPI UTANLIGGJANDI |
| INNFELLD LÝSING UTANDYRA | INNFELLD LÝSING Í ELDHÚSINNRETTINGU | HREYFISKYNJARAR OG NEYÐARLÝSING: SJÁ TEIKNINGAR RAFKERFAHÖNNUNAR |
| INNFELLD LÝSING Í STÍGHÚSI | ÚTLJÓÐ Í LOFTI | |
| RAFMAGNSDÓSIR FYRIR LÝSINGU | ÚTLJÓÐ INNF. Í GÓLF | |