


YFIRLITSMYND - UNDIRSTÖÐUR
MKV. 1:100 (A1)


Samþykkt þann
23 JUN 2015
Bygginguvaldráttinn í Hafnarfirði
Fh. Sigurður Steinar Jónsson

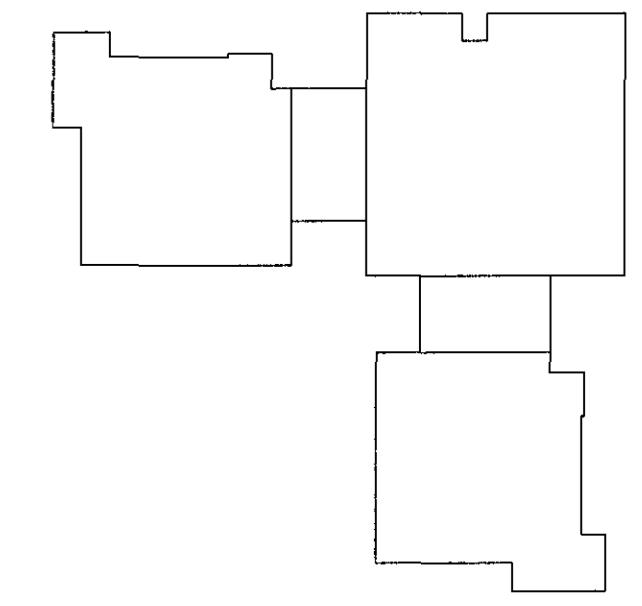

SKÝRINGAR :

ALMENNAR SKÝRINGAR SJÁ TEIKN. B100
ALMENNAR SKÝRINGAR SJÁ TEIKN. B100
JÁRN BENT MEÐ EINFALDRI JÁRNAGRIND
K10c250 Í MIÐJA PLÖTU.

- (A) STEYPT YFIR OP
- (B) SÖGUN STEYPUVEGGJA
- (C) SÖGUN FYRIR NYRRI UNDIRSTÖÐU
- (D) OP
- (E) FJARLÆGJA STEYPU SÖKKLA
- (F) STEYPT Í ÚRTAK
- (G) SÖGUN BOTN PLÖTU
- (H) FJARLÆGJA PLÖTU
- (I) STEYPA Í KJALLARAGRYFJU
- (J) ÞAR SEM NYJIR VEGGIR KOMA Á ELÐRI
PLÖTU SKAL BÆTA VIÐ TENGIJÁRNUM
MEÐ BORUN Á K10c200 L=600 Í PLÖTUNA
- (K) SÖGUN Í PLÖTU, SJÁ LAGNATEIKNINGU
- (L) STEYPA VEGG

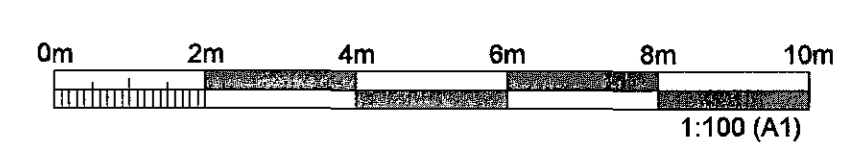

| ÚTGÁFUFRILL | | | | | |
|--|------------|---|-----------|-----------|-------|
| ÚTG. | DAGS. | SKÝRINGAR | HANNAÐ | YFIRF. | SAMP. |
| B1 | 08.05.2015 | FRUMÚTGÁFA | FH | LÁ | LÁ |
| DAGS. UNDIRSKRIFTAR | | F.H. MANNVITIS (NAFN OG KT.) | | | |
| 20/5 2015 | | LÁRUS ARNÆLSSON | 306625116 | | |
| DAGS. UNDIRSKRIFTAR | | SMÁEIGNAÐARUNDIR / HÖNNUNARSTJÓRI (NAFN OG KT.) | | | |
| 21. maí 2015 | | Sigurður Steinar Jónsson | | | |
| <p>MANNVIT Úrðarvartí 6 203 Kópavogi Sími: 422 3000 Fax: 422 3001 www.mannvit.is mannvit@mannvit.is Kt: 430572-0169</p> | | | | | |
| © ÖLL AFNOT OG AFRITUN TEIKNINGAR, AD HLUTA Eða HEILD, ER HÁÐ SKRIFLEGGU LEYFI HÖFUNDA. | | | | | |
| HEITI VERKS BJARKAVELLIR - LEIKSKÓLI BJARKAVELLIR 3 221 - HAFNARFIRÐI | | | | | |
| HEITI TEIKNINGAR BURÐARVIRKI SÖKKLAR GRUNNMYND | | | | | |
| VERKNÚMÉR | | 3.151.279 | MKV. | STÆRD A1 | |
| TEIKNINGANÚMÉR | | B-161 | | ÚTGÁFA B1 | |