


**SKÝRINGAR :**

ALMENNAR SKÝRINGAR SJÁ TEIKN. B100  
BOTNPLATA ER 120mm Á ÞYKKT. HÚN SKAL  
JÁRN BENT MED EINFALDRI JÁRNAGRIND  
K10c250 Í MIÐJA PLOTU.

- (A) STEYPT YFIR OP
- (B) SÖGUN STEYPUVEGGJA
- (C) SÖGUN FYRIR NYRRI UNDIRSTÖÐU
- (D) OP
- (E) FJARLÆGJA STEYPU SÖKKLA
- (F) STEYPT Í ÚRTAK
- (G) SÖGUN BOTN PLOTU
- (H) FJARLÆGJA PLOTU
- (I) STEYPA Í KJALLARAGRYFJU
- (J) ÞAR SEM NYRIRVEGGIR KOMA Á ELDRI  
PLOTU SKAL BÆTA VIÐ TENGIJÁRNUM  
MED BORUN Á K10c200 L=600 Í PLOTUNA
- (K) SÖGUN Í PLOTU, SJÁ LAGNATEIKNINGU
- (L) STEYPA VEGG

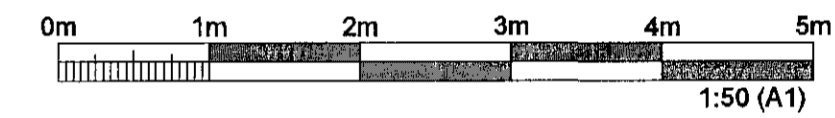

ÚTGÁFUFERILL					
ÚTG.	DAGS.	SKÝRINGAR	HANNAÐ	YFIRF.	SAMB.
B1	08.05.2015	FRUMÚTGÁFA	FH	LÁ	LÁ
DAGS. UNDRSKRIFTAR					
 LAFUS ARSÆLSSON		F.H. MANNVITS (NAFN OG KT.) LARUS ARSÆLSSON 2008625116			
DAGS. UNDRSKRIFTAR					
 21. maí 2015		HÖNNUNARSTJÓRN SAMRÆMINGSRÁÐGJAFUR / HÖNNUNARSTJÓRN (NAFN OG KT.)			
HÖNNUR					
 <b>MANNVIT</b> Unnarhvarfi 6 203 Kópavogi Stmí: 422 3000 Fax: 422 3001 www.mannvil.is mannvit@mannvil.is Kt: 430572-0169 <small>© ÖLL AFRIT OG AFRITUN TEIKNINGAR. AÐ HELUTA EDA HEILD, ER MÍÐ SKRIFLEGGU LEYFI HÖFUNDA.</small>					
HEITI VERKS					
<b>BJARKAVELLIR - LEIKSKÓLI</b> BJARKAVELLIR 3 221 - HAFNARFIRÐI					
HEITI TEIKNINGAR					
BURÐARVIRKI SÖKKLAR-PLATA YFIR KJALLARA GRUNNMYND					
VERKNÚMUR	3.151.279	MKV.	1:50	STÆRÐ	A1
TEIKNINGANÚMUR	B-163	ÚTGÁFA			B1

GRUNNMYND - UNDIRSTÖÐUR  
MKV. 1:50 (A1)