


GRUNNMYND - UNDIRSTÖÐUR
MKV. 1:50 (A1)


Samþykkt þann
23 JUN 2015
Byggingafulltrúinn (Hafnarfirdi)
Eh. Sigurður Steinar Jónsson

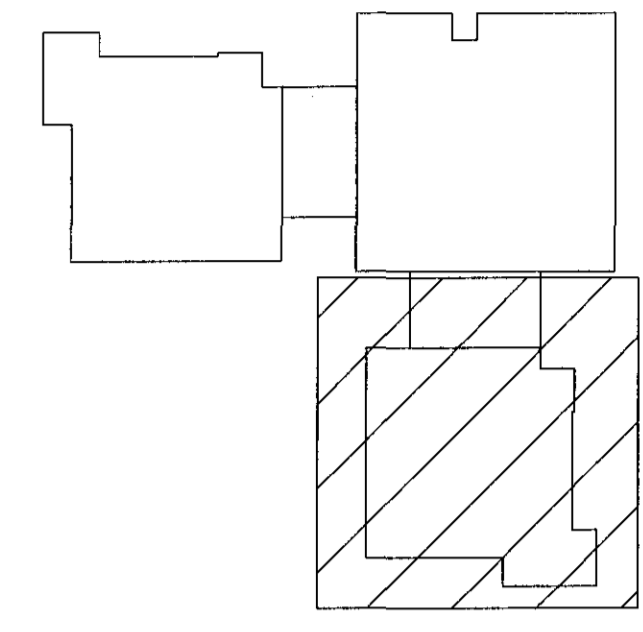

SKÝRINGAR :

ALMENNAR SKÝRINGAR SJÁ TEIKN. B100
BOTNPLATA ER 120mm Á ÞYKKT. HÚN SKAL
JÁRNBENT MEÐ EINFALDRI JÁRNAGRIND
K10c250 Í MIÐJA PLÖTU.

- (A) STEYPT YFIR OP
- (B) SÖGUN STEYPUVEGGJA
- (C) SÖGUN FYRIR NYRRI UNDIRSTÖÐU
- (D) OP
- (E) FJARLÆGJA STEYPU SÖKKLA
- (F) STEYPT Í ÚRTAK
- (G) SÖGUN BOTN PLÖTU
- (H) FJARLÆGJA PLÖTU
- (I) STEYPA Í KJALLARAGRYFJU
- (J) ÞAR SEM NYRIRVEGGIR KOMA Á ELDRI
PLÖTU SKAL BÆTA VIÐ TENGIJÁRNUM
MEÐ BORUN Á K10c200 L=800 Í PLÖTUNA
- (K) SÖGUN Í PLÖTU, SJÁ LAGNATEIKNINGU
- (L) STEYPA VEGG

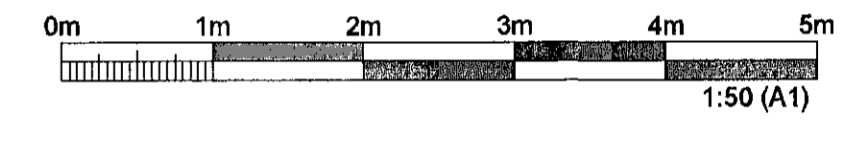

ÚTGÁFUFERILL					
ÚTG.	DAGS.	SKÝRINGAR	HAUNAD	YRIF.	SAMP.
B1	08.05.2015	FRUMÚTGÁFA	FH	LÁ	LÁ
DAGS. UNDIRSKRIFTAR					
		F.H. MANNVITS (NAFN OG KT.)			
		LÁRUS ARSVELSSON		2015-06-25 11:18	
DAGS. UNDIRSKRIFTAR					
		SÁMBAKINGARHÖNNUDUR / HÖNNUNARSTJÓRI (NAFN OG KT.)			
		21. maí 2015			
HÖNNUDUR					
		Sigurður Steinar Jónsson			
 MANNVIT Únátthvari 6 203 Kópavogi Stmí: 422 3000 Fax: 422 3001 www.mannvit.is mannvit@mannvit.is Kt: 430572-0169 <small>© ÖLL AFNOT OG AFRITUN TEKNIINGAR, AD HILUTA EDA HEILD, ER HÁÐ SKRIFLEGU LEYFI HÖFUNDA.</small>					
HEITI VERKS					
BJARKAVELLIR - LEIKSKÓLI					
BJARKAVELLIR 3					
221 - HAFNARFIRÐI					
HEITI TEKNIINGAR					
BURÐARVIRKI					
SÖKKLAR					
GRUNNMYND					
VERKNÚMÉR	3.151.279	MKV.	1:50	STYRÐ	A1
TEKNIINGANÚMÉR	B164			ÚTGÁFA	B1