



PRENTAD: 8. maí 2015 11:09:58

TOLVUSÓÐ: S:\3-erfi\151-Hafnarfirði\219-Bjarkavellir\teikning\teikning\B1.dwg

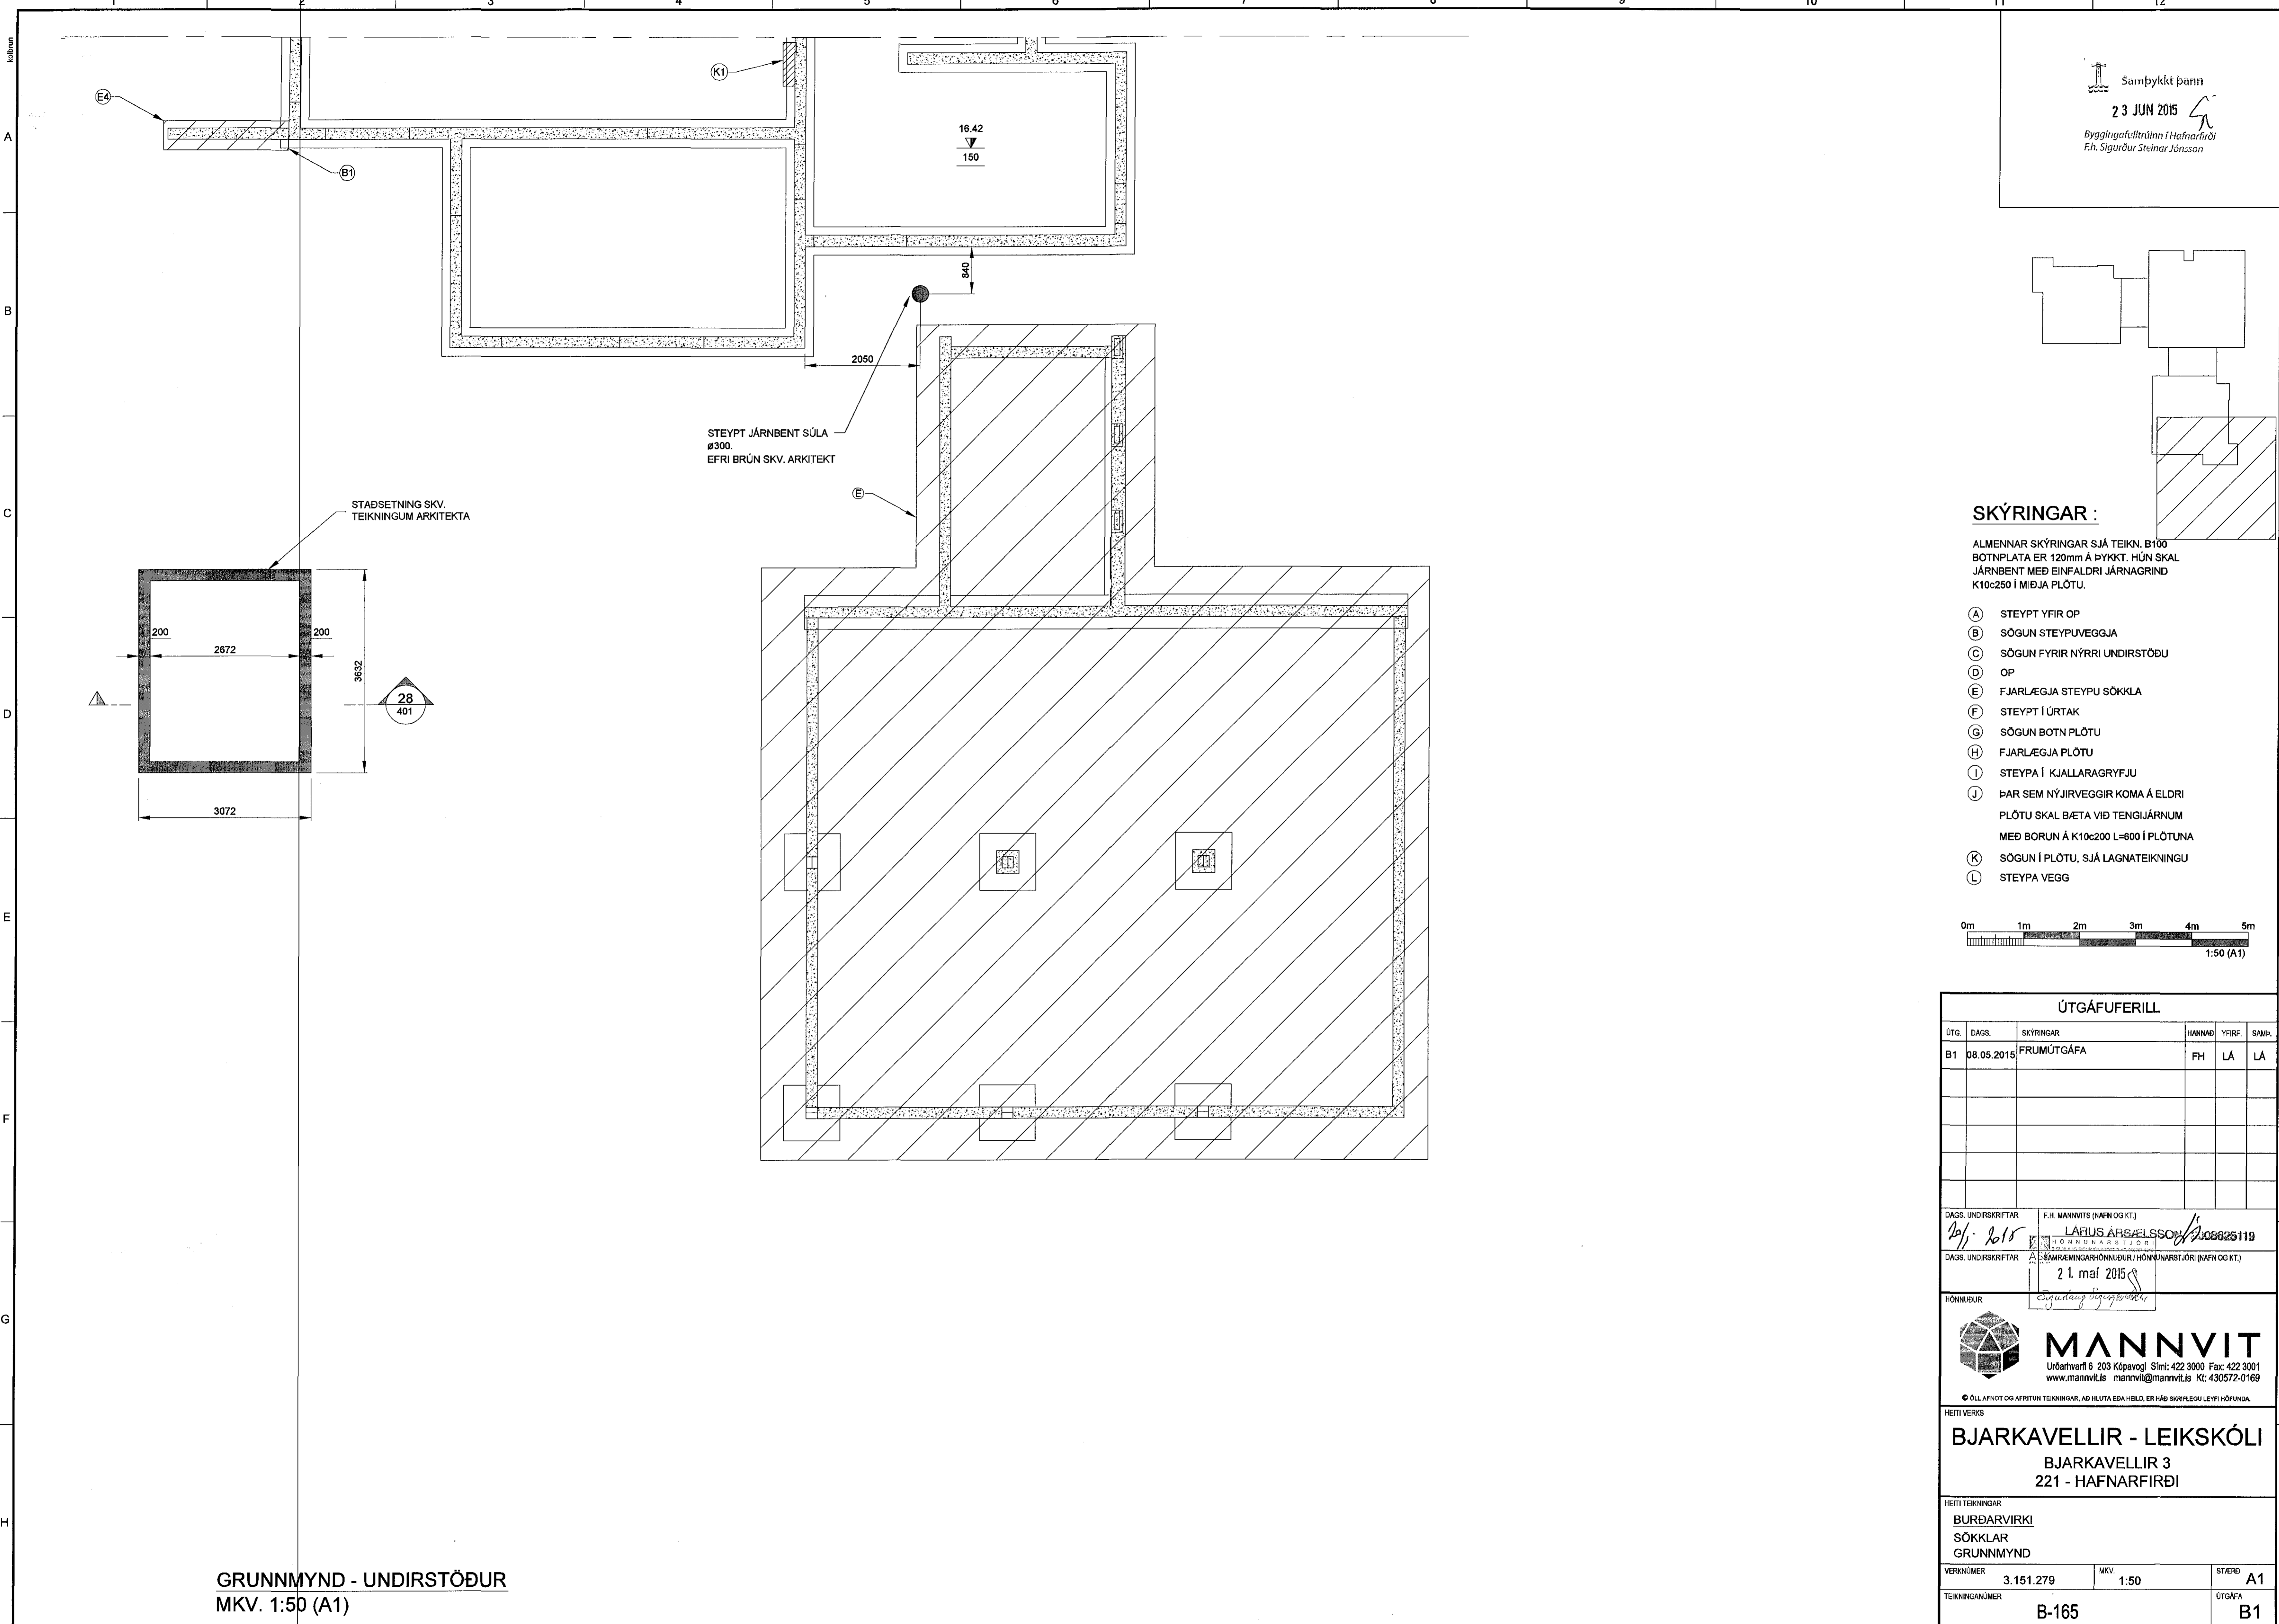

GRUNNMYND - UNDIRSTÖÐUR
MKV. 1:50 (A1)


Samþykkt þann
23 JUN 2015
Byggingaálftrúinn í Hafnarfirði
F.h. Sigurður Steinar Jónsson

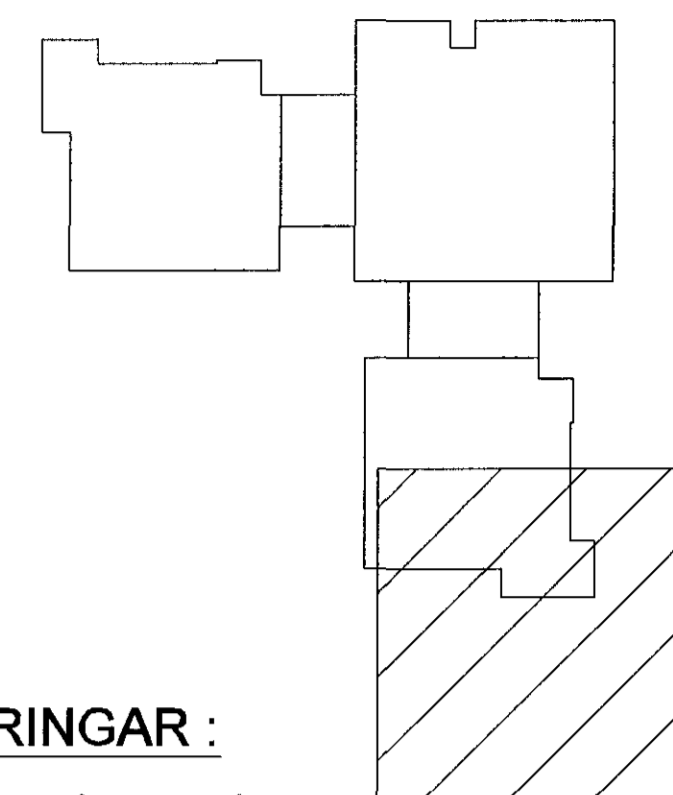

SKÝRINGAR :

ALMENNAR SKÝRINGAR SJÁ TEIKN. B100
BOTNPLATA ER 120mm Á ÞYKKT. HÚN SKAL
JÁRNBEINT MEÐ EINFALDRI JÁRNAGRIND
K10c250 Í MIÐJA PLÖTU.

- (A) STEYPT YFIR OP
- (B) SÖGUN STEYPUVEGGJA
- (C) SÖGUN FYRIR NÝRRI UNDIRSTÖÐU
- (D) OP
- (E) FJARLÆGJA STEYPU SÖKKLA
- (F) STEYPT Í ÚRTAK
- (G) SÖGUN BOTN PLÖTU
- (H) FJARLÆGJA PLÖTU
- (I) STEYPA Í KJALLARAGRYFJU
- (J) ÞAR SEM NÝJIRVEGGIR KOMA Á ELDRI
PLÖTU SKAL BÆTA VIÐ TENGIJÁRNUM
MEÐ BORUN Á K10c200 L=600 Í PLÖTUNA
- (K) SÖGUN Í PLÖTU, SJÁ LAGNATEIKNINGU
- (L) STEYPA VEGG

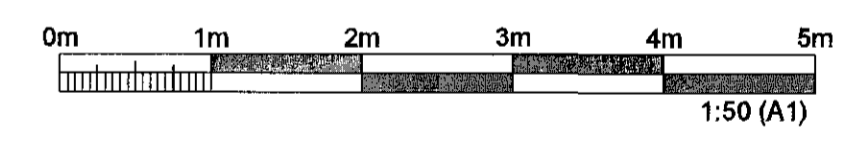

ÚTGÁFUFERILL					
ÚTG.	DAGS.	SKÝRINGAR	HANNAÐ	YFIRF.	SAMP.
B1	08.05.2015	FRUMÚTGÁFA	FH	LÁ	LÁ
DAGS. UNDIRSKRIFTAR		F.H. MANNVITS (NAFN OG KT.)			
20.5.2015		 LARUS ÁRSÆLLSSON <small>HÖNNUNARSTJÓRN</small>			
DAGS. UNDIRSKRIFTAR		SÁMREYMINGARHÖNNULÖGUR / HÖNNUNARSTJÓRI (NAFN OG KT.)			
21. maí 2015		 SIGURÐUR STEINAR JÓNSSON			
HÖNNULÖGUR		 MANNVIT <small>Úrðartívarfi 6 203 Kópavogi Sími: 422 3000 Fax: 422 3001 www.mannvit.is mannvit@mannvit.is KÍ: 430572-0169</small>			
<small>© ÖLL AFRÖT OG AFRITUN TEIKNINGAR, AÐ HLUTA EDA HEILD, ER HÁÐ SKRIFLEGGU LEYFI HÖFUNDA.</small>					
HEITI VERKS					
BJARKAVELLIR - LEIKSKÓLI					
BJARKAVELLIR 3					
221 - HAFNARFIRÐI					
HEITI TEIKNINGAR					
BURÐARVIRKI					
SÖKKLAR					
GRUNNMYND					
VERKNÚMÉR	3.151.279	MKV.	1:50	STYRD	A1
TEIKNINGANÚMÉR	B-165			ÚTGÁFA	B1