



PRENTAD: 8. maí 2015 11:13:11

TOLVUSÓÐ: S:\3-van15\Hafnarfirði\279_Bjarkavellir\leikskóli\TEKNI\BÚR\BURÐARVIRKI\B11.dwg

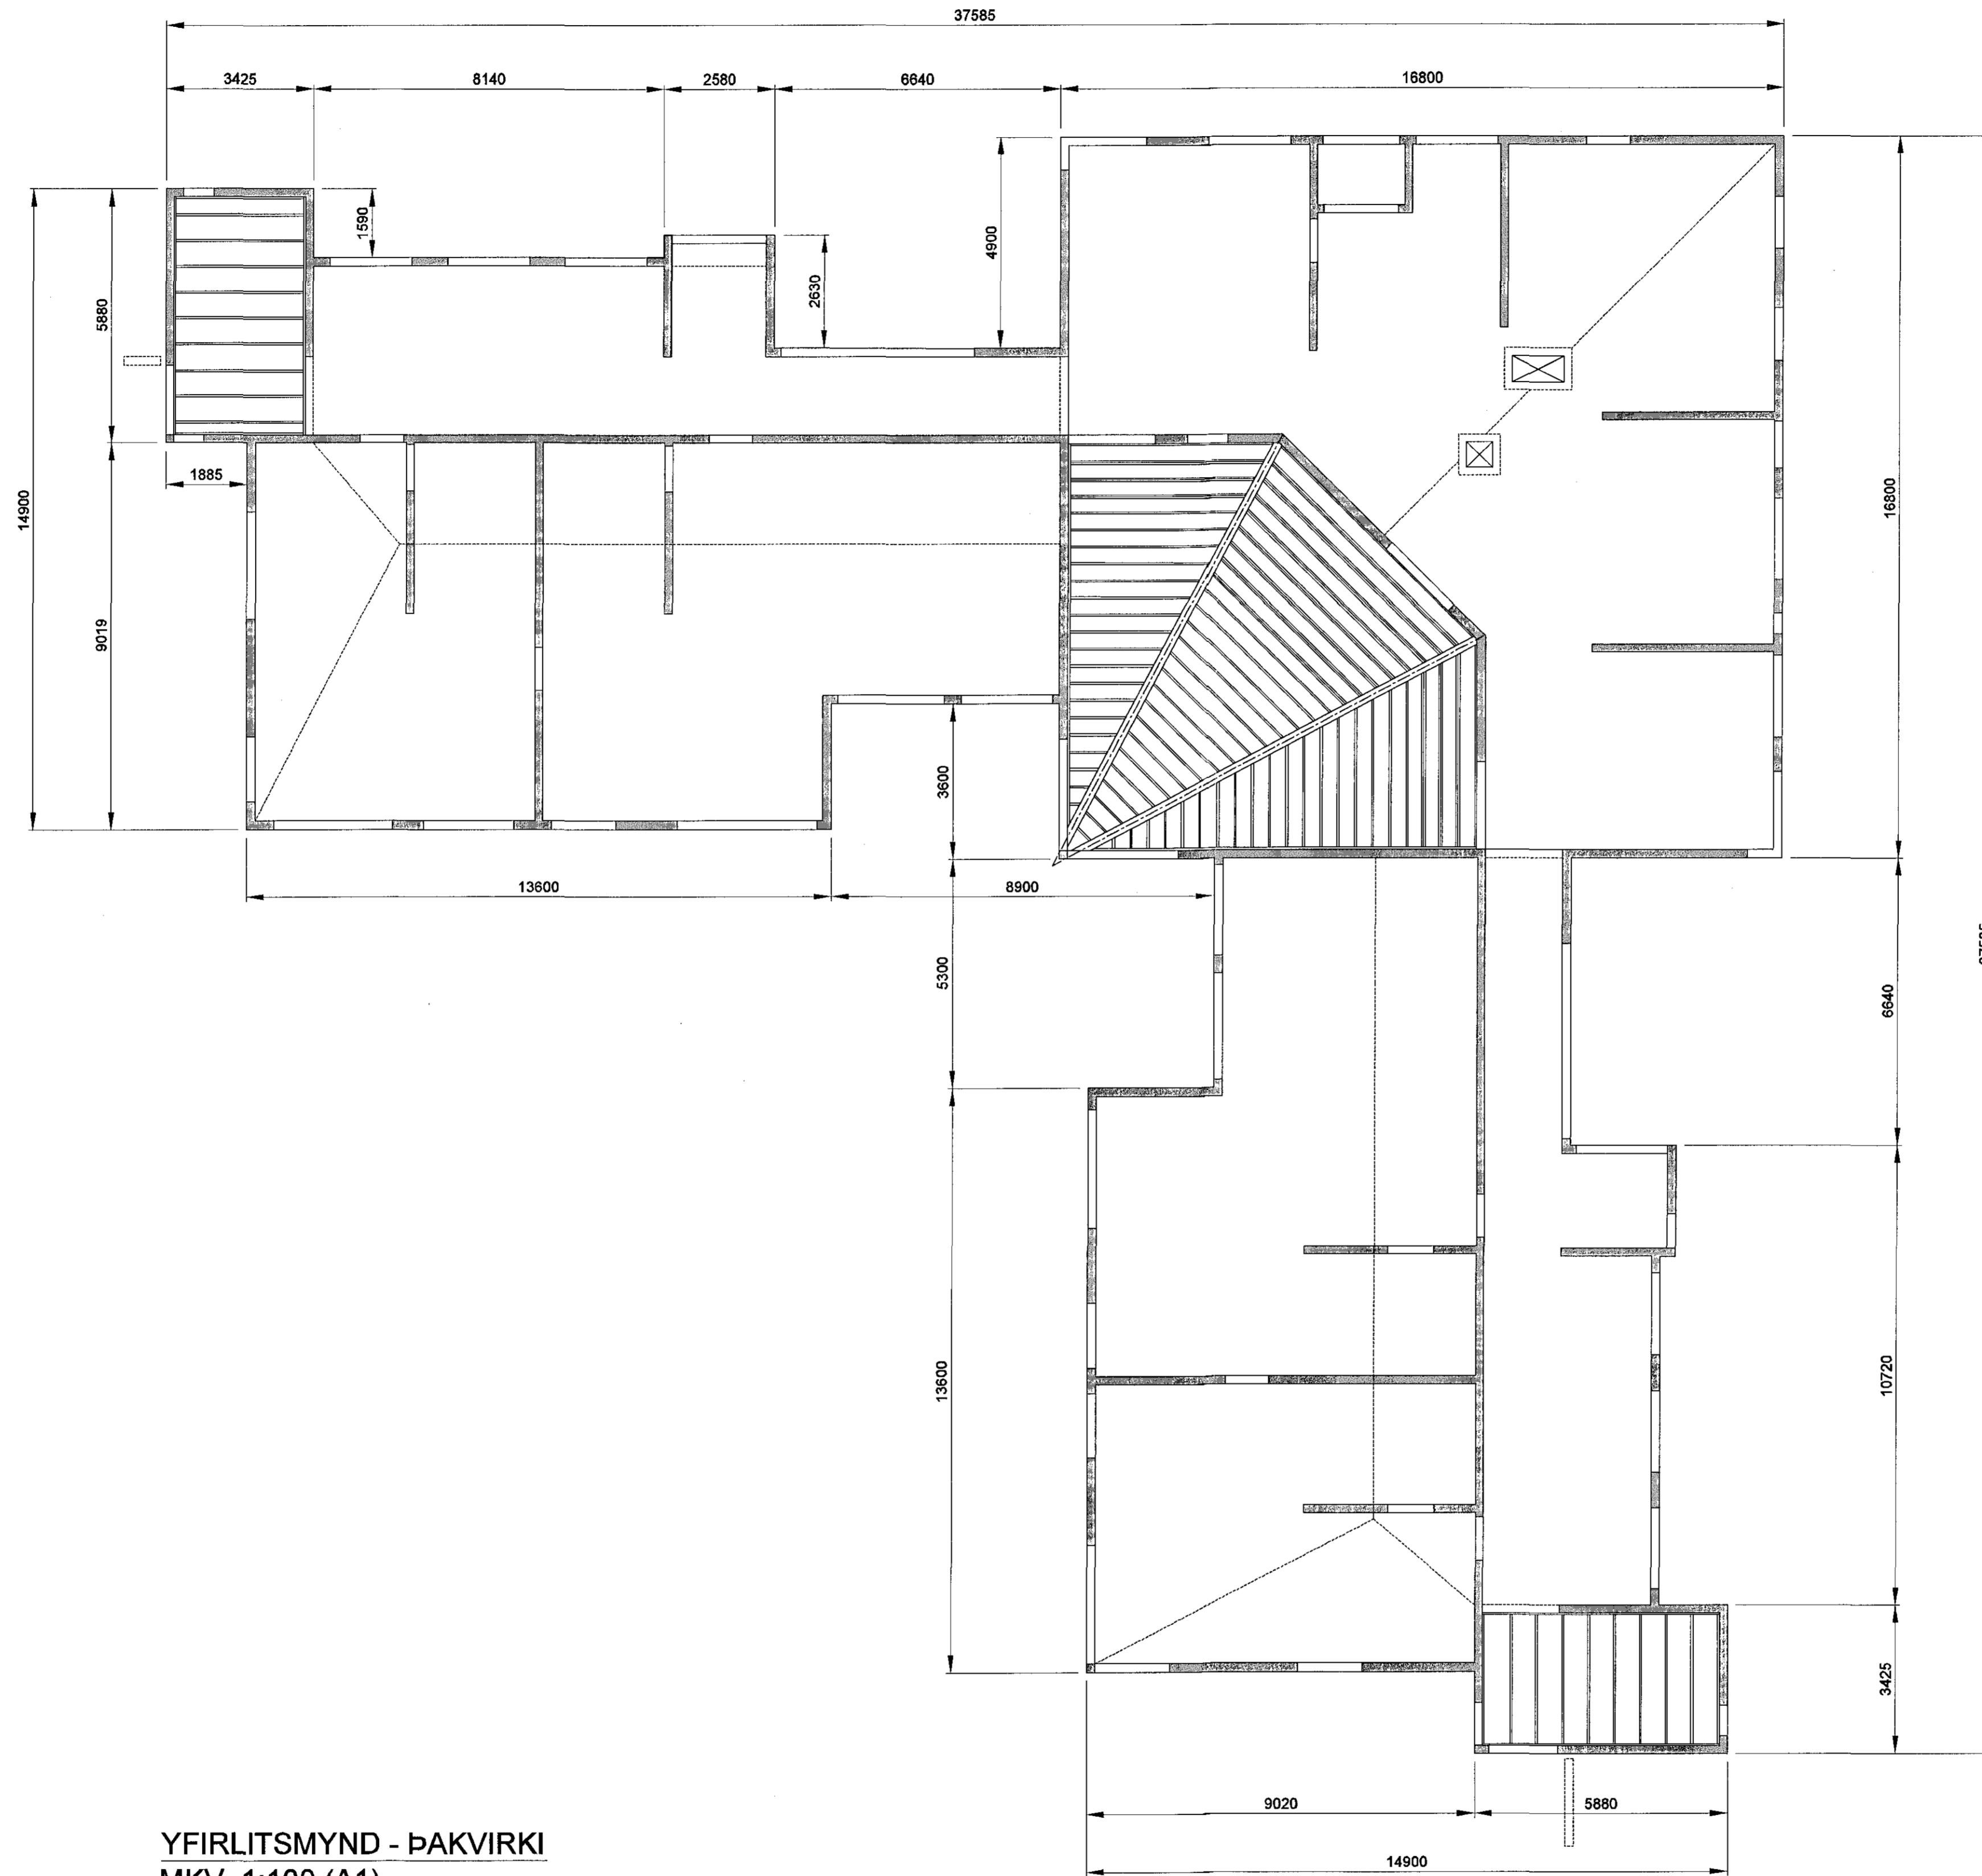


YFIRLITSMYND - ÞAKVIRKI
MKV. 1:100 (A1)

Samþykkt þarinn
23 JUN 2015
Byggingaálfurinn í Hafnarfirði
Eh. Sigurður Steinar Jónsson

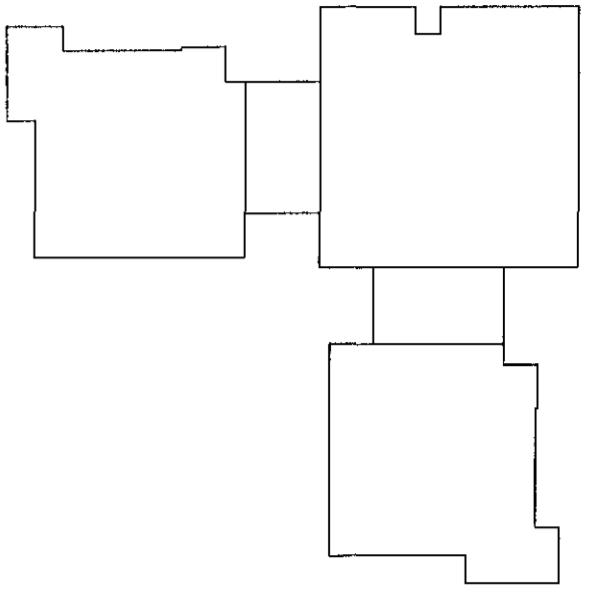

SKÝRINGAR :
ALMENNAR SKÝRINGAR SJÁ TEIKN. B100

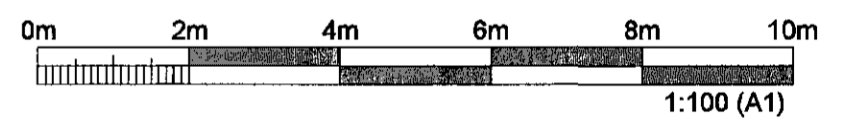

ÚTGÁFUFRILL					
ÚTG.	DAGS.	SKÝRINGAR	HANNAÐ	YFIRF.	SAMP.
B1	08.05.2015	FRUMÚTGÁFA	FH	LA	LA
DAGS. UNDIRSKRIFTAR		E.H. MANNVITS (NAFN OG KT.)			
20/5 2015		 LAUS ARFVEIGSSON 0825116			
DAGS. UNDIRSKRIFTAR		SAMFEMINGARHÖNNUNUR / HÖNNUNARSTJÓRI (NAFN OG KT.)			
21. maí 2015		 Sigurður Steinar Jónsson			
HÖNNUNUR					
 MANNVIT Urðarhvarf 6 203 Kópavogi Sími: 422 3000 Fax: 422 3001 www.mannvit.is mannvit@mannvit.is Kt: 430572-0169 <small>© ÖLL AFRÖT OG AFRITUN TEIKNINGAR, AÐ HLUTA EÐA HEILD, ER HÁÐ SKRIFLEGGU LEYFI HÖFUNDA.</small>					
HEITI VERKS					
BJARKAVELLIR - LEIKSKÓLI BJARKAVELLIR 3 221 - HAFNARFIRÐI					
HEITI TEIKNINGAR					
BURÐARVIRKI YFIRLITSMYND ÞAKVIRKI					
VERKNUMER		MKV.		STÆRD	
3.151.279		1:100		A1	
TEIKNINGANUMER				ÚTGÁFA	
B-171				B1	