



GRUNNMYND - ÞAKVIRKI
MKV. 1:50 (A1)

Sampykkt þann
23 JUN 2015
Byggingafrúðrúnn í Hafnarfirði
F.h. Sigurður Steinar Jónsson

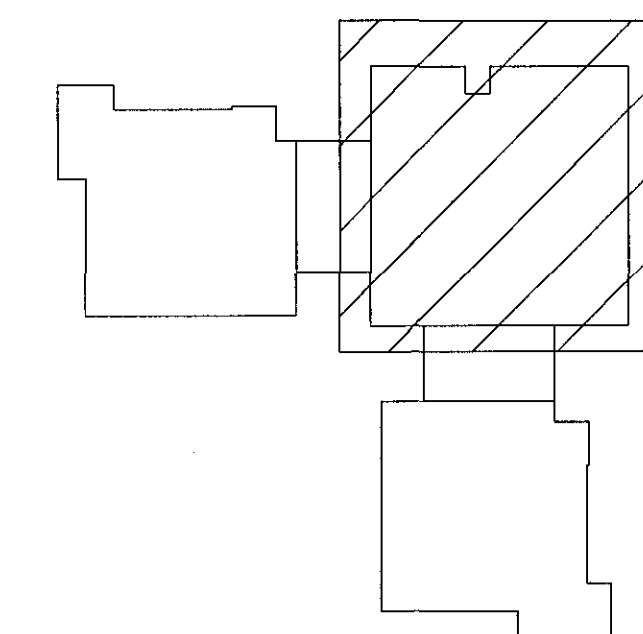

SKÝRINGAR :

ALMENNAR SKÝRINGAR SJÁ TEIKN. B100
ÚTVEGGIR ERU 200mm Á BREIDD. ÞEIR SKULU JÄRNBEITIR MEÐ TVÖFALDRI JÄRNAGRIND K10c200.
INNVEGGIR ERU ÝMIST 180mm EÐA 200mm Á BREIDD.
180mm INNVEGGIR SKULU JÄRNBEITIR MEÐ EINFALDRI JÄRNAGRIND K10c200
200mm INNVEGGIR SKULU JÄRNBEITIR MEÐ TVÖFALDRI JÄRNAGRIND K10c250
Í ÞAKKLÆÐNINGU YFIR SAL SKAL NOTA 18mm KROSSVIÐ. KLÆÐNING SKRÚFIST Í LÍM Á HVERJA SPERRU MEÐ 5,0x70mm SKRÚFUM c200mm
TVÖFALDA ÞAKÁSA SKAL SKRÚFA SAMAN Í LÍM MEÐ 5,0x70mm SKRÚFUM c100mm
ÞAKHALLAPLAN SJÁ TEIKNINGU ARKITEKTA

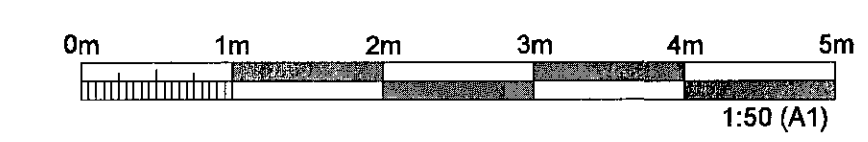

ÚTGÁFUFRILL					
ÚTG.	DAGS.	SKÝRINGAR	HANNAÐ	YFIRF.	SAMP.
B1	08.05.2015	FRUMÚTGÁFA	FH	LÁ	LÁ
DAGS. UNDRSKRIFTAR	F.H. MANNVITS (NAFN OG KT.)				
<i>Prof. 2015</i>	LARIUS ARSVELSSON				
DAGS. UNDRSKRIFTAR	SAMRÆMINGARHÖNNUNDIR / HÖNNUNARSTJÓRI (NAFN OG KT.)				
	21. maí 2015				
HÖNNUNDIR					

MANNVIT
Údanhverfi 6, 203 Kópavogur Sími: 422 3000 Fax: 422 3001
www.mannvit.is mannvit@mannvit.is Kf: 430572-0169

ÞEITTI VERKS
BJARKAVELLIR - LEIKSKÓLI
BJARKAVELLIR 3
221 - HAFNARFIRÐI

ÞEITTI TEIKNINGAR			
VERKNUMER	3.151.279	MKV.	1:50
TEIKNINGANUMER	B-173	STÆRÐ	A1
		ÚTGÁFA	B1