


GRUNNMYND - ÞAKVIRKI
MKV. 1:50 (A1)

Samþykkt þann
23 JUN 2015
Byggingafróðgætt í Hafnarfirði
F.h. Sigurður Steinar Jónsson

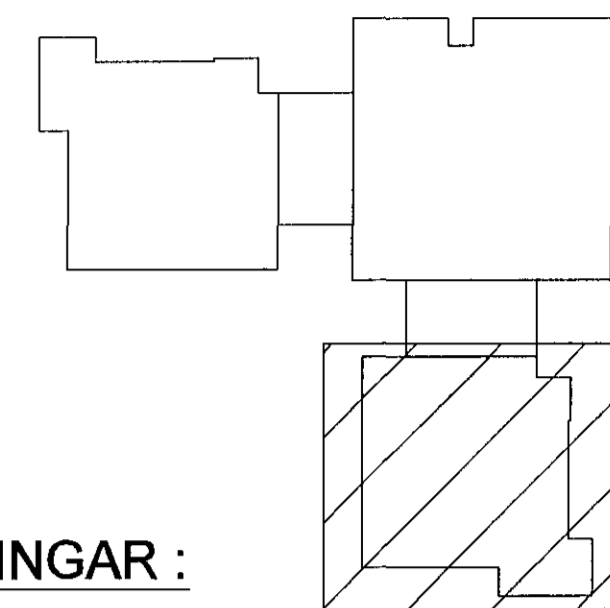

SKÝRINGAR :

ALMENNAR SKÝRINGAR SJÁ TEIKN. B100

ÚTVEGGIR ERU ÝMIST 180mm EDA 200mm Á BREIDD.
ÞEIR SKULU JÁRNÞENTIR MEÐ TVÓFALDRI JÁRNAGRIND K10c200.


INNVEGGIR ERU ÝMIST 180mm EDA 200mm Á BREIDD.

180mm INNVEGGIR SKULU JÁRNÞENTIR MEÐ EINFALDRI
JÁRNAGRIND K10c200

200mm INNVEGGIR SKULU JÁRNÞENTIR MEÐ TVÓFALDRI
JÁRNAGRIND K10c250

Í ÞAKKLÆÐNINGU YFIR SAL SKAL NOTA 18mm
KROSSVIÐ. KLÆÐNING SKRÚFIST Í LÍM Á HVERJA
SPERRU MEÐ 5,0x70mm SKRÚFUM c200mm

ÞAKHALLAPLAN SJÁ TEIKNINGU ARKITEKTA

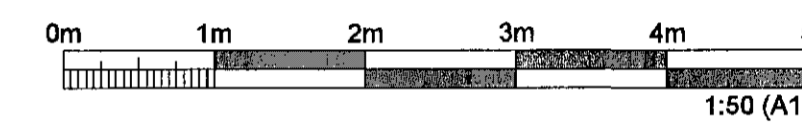

ÚTGÁFUFRILL					
ÚTG.	DAGS.	SKÝRINGAR	HANNAÐ	YFIRF.	SAMP.
B1	08.05.2015	FRUMÚTGÁFA	FH	LÁ	LÁ
DAGS. UNDRISKRIFTAR		F.H. MANNVITS (NAFN OG KT.)			
<i>[Signature]</i>		LÁRUS ÁRSÆLSSON 4408625115			
DAGS. UNDRISKRIFTAR		SAMRÆMINGAHOÐUNDIR (HÖNNUNARST.JÖR.) (NAFN OG KT.)			
<i>[Signature]</i>		21. maí 2015			
HÖNNUNDIR		<i>[Signature]</i>			
 MANNVIT Úrðarhvarfi 6 203 Kópavogi Sími: 422 3000 Fax: 422 3001 www.mannvit.is mannvit@mannvit.is KT: 430572-0169 <small>© ÖLL AFNOT OG AFRITUN TEIKNINGAR, AD HLUTA EDA HEILD, ER HÁÐ SKRIFLEGU LEYFI HÖFUNDA.</small>					
HEITI VERKS					
BJARKAVELLIR - LEIKSKÓLI					
BJARKAVELLIR 3					
221 - HAFNARFIRÐI					
HEITI TEIKNINGAR					
BURÐARVIRKI					
GRUNNMYND					
ÞAKVIRKI					
VERKNÚMÉR	3.151.279	MKV.	1:50	STYRÐ	A1
TEIKNINGANÚMÉR	B-174	ÚTGÁFA			B1