
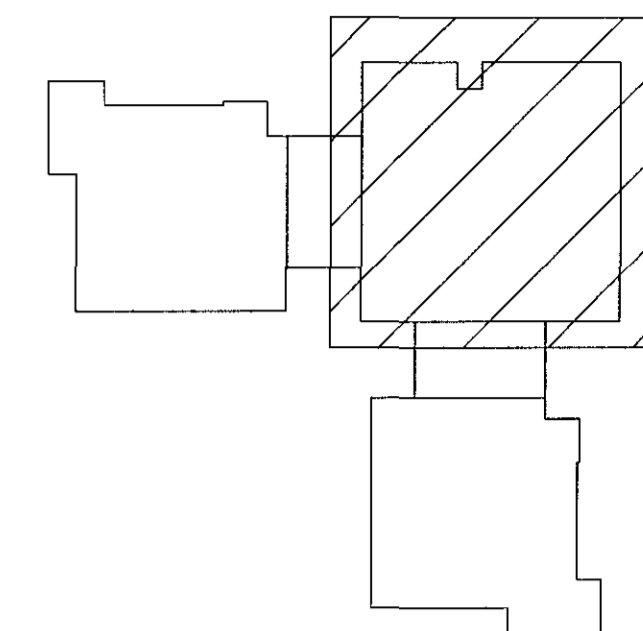


GRUNNMYND - GATAPLAN
MKV. 1:50 (A1)

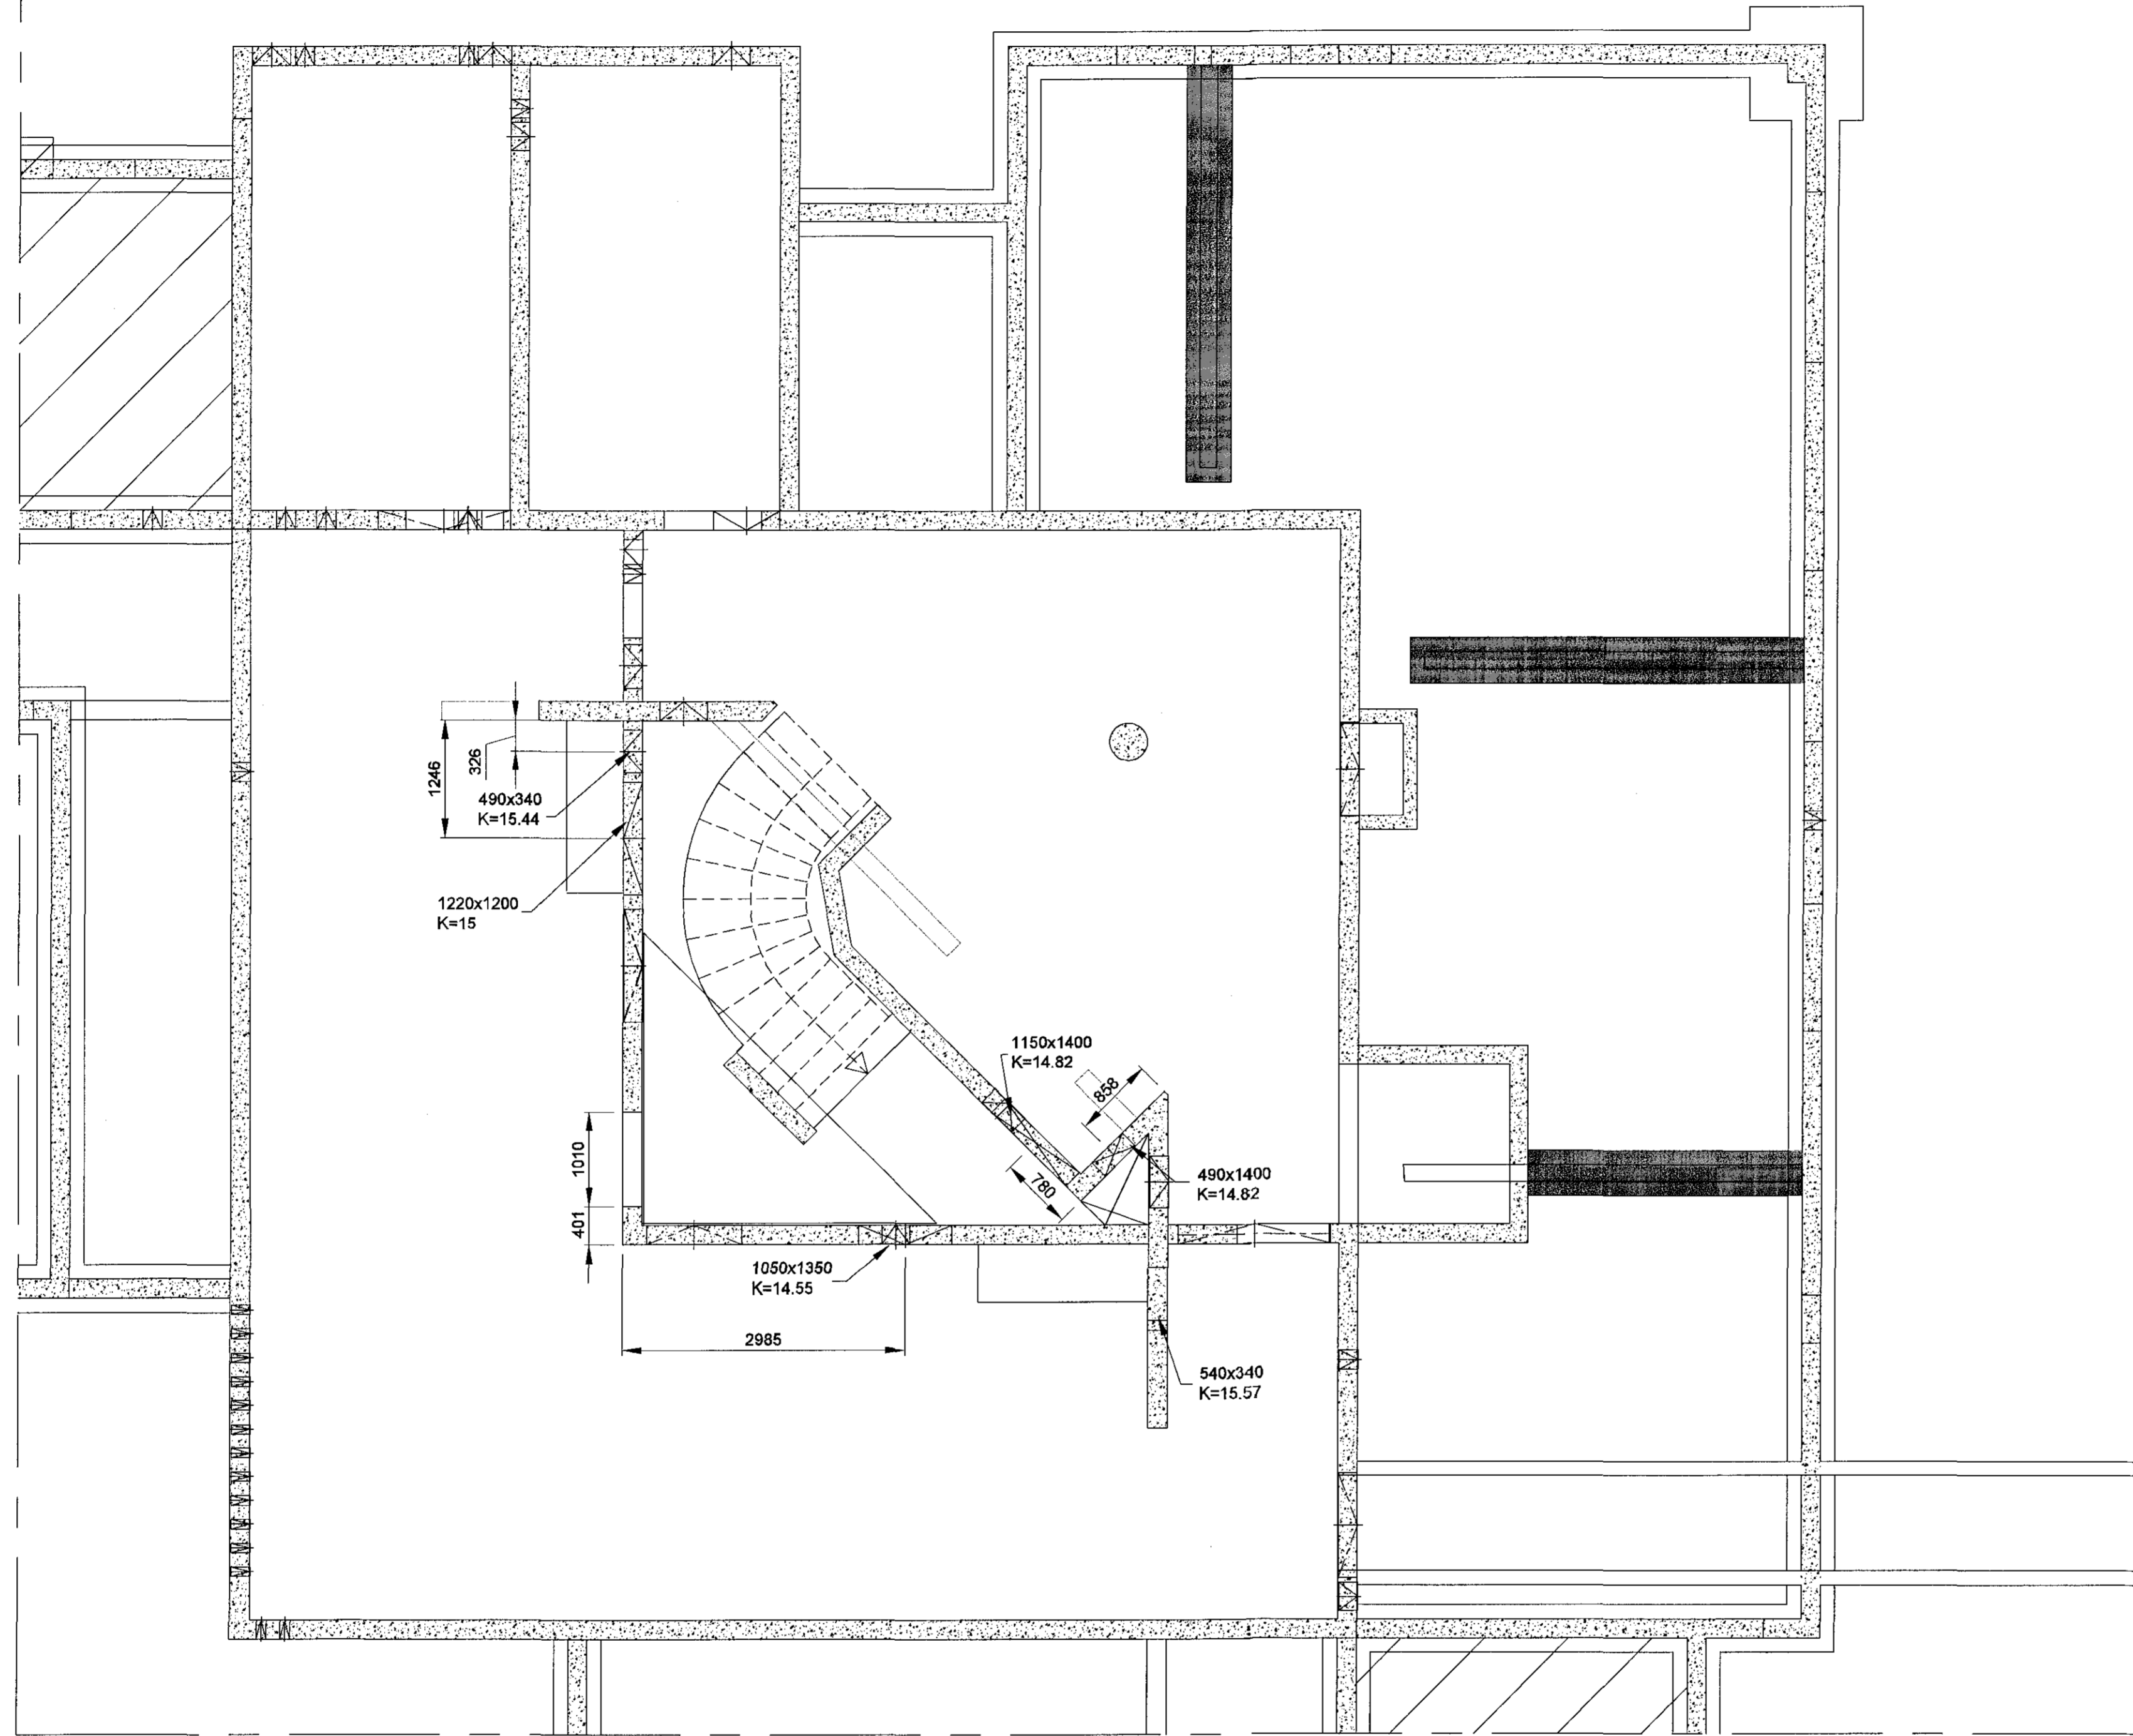

SKÝRINGAR :

ALMENNAR SKÝRINGAR SJÁ TEKN. B100

- A x B B MERKIR GAT Í PLÖTU
A STÆRD Amm x Bmm
- A x B RAUF Í SÖKKUL EDA VEGG Amm
DJÚPA OG Bmm BREIDA NEDRI
K=10,00 BRÚN Í KÓTA 10,00m OG HÆÐ
H=1000 1000mm
- A x B GAT Í SÖKKUL EDA VEGG,
K=10,00 Amm BREITT OG Bmm Á HÆÐ
NEDRI BRÚN Í KÓTA 10,00m
- VL AD GAT SÉ FAST VÍÐ LOFT
ÖLL ÖNEFND MÁL ERU í mm

HLAÐA SKAL Í ELDRI GÖT SEM
EKKI VERÐA NOTUÐ FYRIR LAGNIR



ÚTGÁFUFRILL						
ÚTG.	DAGS.	SKÝRINGAR	HÖNNVAÐ	YFIRF.	SAMP.	
B1	08.05.2015	FRUMÚTGÁFA	FH	LÁ	LÁ	
DAGS. UNDIRSKRIFTAR		F.H. MANNVITS (NAFN OG KT.)				
		LARIUS ARSÆLSSON 625118				
DAGS. UNDIRSKRIFTAR		SAMRÆMINGARHÖNNVAÐUR / HÖNNUNARSTJÓRI (NAFN OG KT.)				
		21. maí 2015				
HÖNNVAÐUR						
MANNVIT Úrðarhvart 6 203 Kópavogi Sími: 422 3000 Fax: 422 3001 www.mannvit.is mannvit@mannvit.is KÍ: 430572-0169 <small>© ÖLL AFRÖT OG AFRITUN TEIKNINGAR, AD HLUTA EDA HEILD, ER HÁÐ SKRIFLEGGU LEYFI HÖFUNDA.</small>						
HEITI VERKS BJARKAVELLIR - LEIKSKÓLI BJARKAVELLIR 3 221 - HAFNARFIRÐI						
HEITI TEIKNINGAR BURÐARVIRKI GRUNNMYND KJALLARI GATAPLAN						
VERKNÚMUR	3.151.279	MKV.	1:50	STÆRÐ	A1	
TEIKNINGANÚMUR	B-932			ÚTGÁFA	B1	