PRENTAÐ: 8. maí 2015 11:27:08
kolbrun

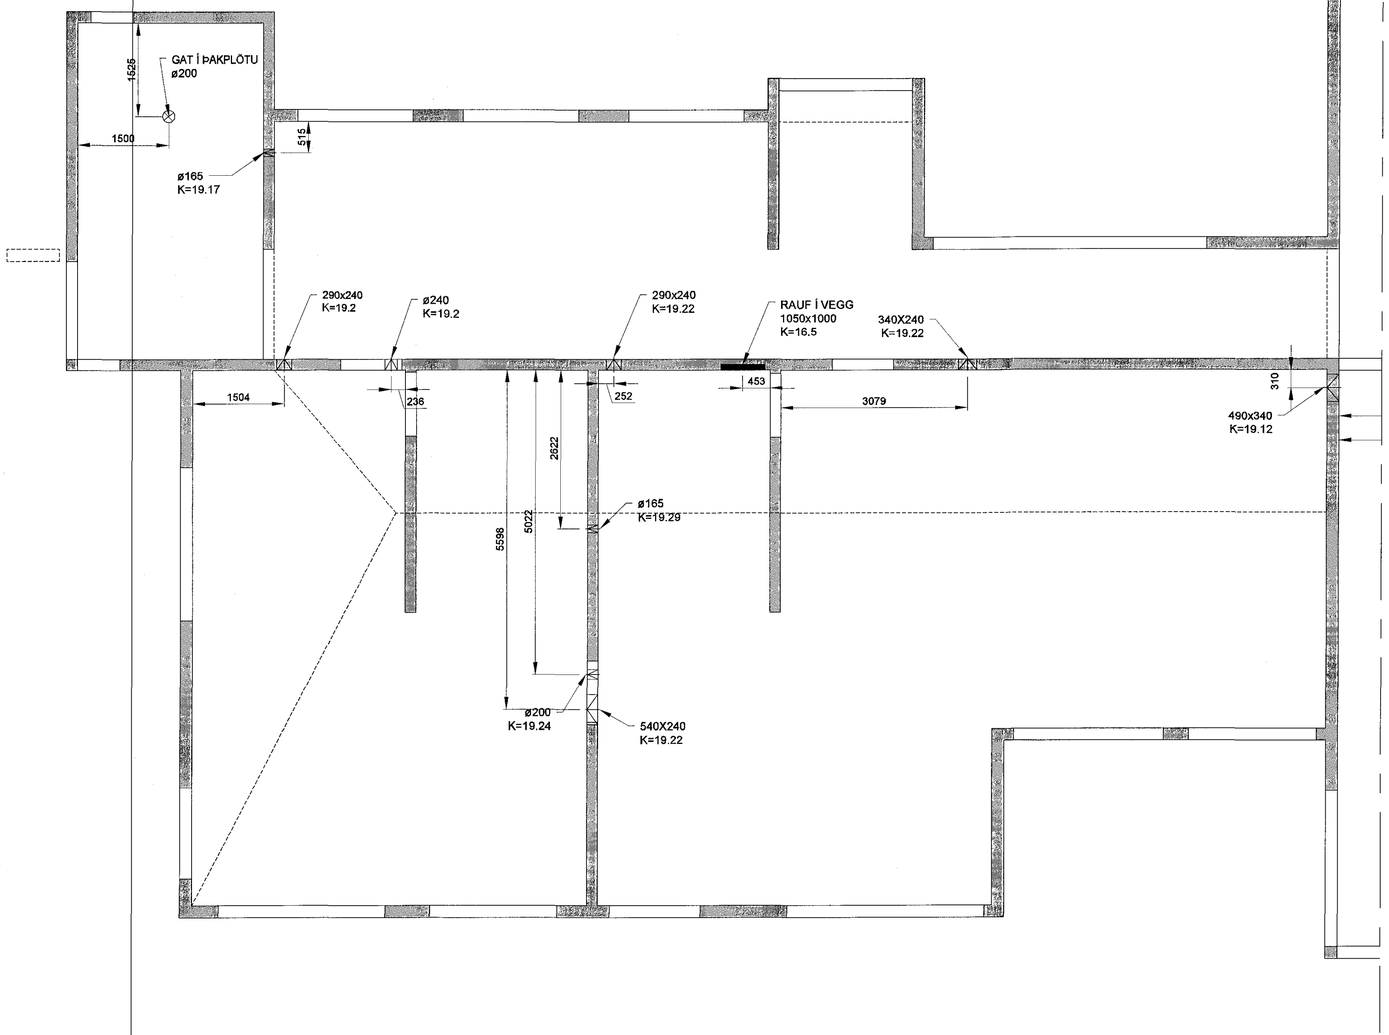

GRUNNMYND - GATAPLAN
MKV. 1:50 (A1)

Samþykkt þann
23 JUN 2015
Byggingafulltrúinn í Hafnarfirði
F.h. Sigurður Steinar Jónsson

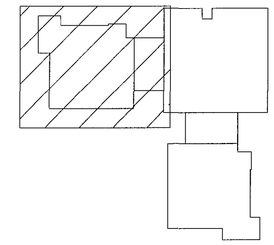

SKÝRINGAR :

ALMENNAR SKÝRINGAR SJÁ TEIKN. B100

A x B	MERKIR	GAT Í PLÖTU STÆRÐ Amm x Bmm
A x B K=10,00 H=1000	"	RAUF Í SÖKKUL EÐA VEGG Amm DJÚPA OG Bmm BREIÐA NEÐRI BRÚN Í KÓTA 10,00m OG HÆÐ 1000mm
A x B K=10,00	"	GAT Í SÖKKUL EÐA VEGG, Amm BREITT OG Bmm Á HÆÐ NEÐRI BRÚN Í KÓTA 10,00m
VL	"	AÐ GAT SÉ FAST VIÐ LOFT

ÖLL ÓNEFND MÁL ERU Í mm

0m 1m 2m 3m 4m 5m
1:50 (A1)

ÚTGÁFUFERILL

ÚTG.	DAGS.	SKÝRINGAR	HANNAÐ	YFIRF.	SAMÞ.
B1	08.05.2015	FRUMÚTGÁFA	FH	LÁ	LÁ

DAGS. UNDIRSKRIFTAR 8/5 2015
F.H. MANNVITS (NAFN OG KT.) LÁRUS ÁRSÆLSSON 1008825113 HÖNNUNARSTJÓRI
DAGS. UNDIRSKRIFTAR 21. maí 2015
SAMRÆMINGARHÖNNUÐUR / HÖNNUNARSTJÓRI (NAFN OG KT.)
HÖNNUÐUR Sigurlaug Ingvarsdóttir

MANNVIT
Urðarhvarfi 6 203 Kópavogi Sími: 422 3000 Fax: 422 3001
www.mannvit.is mannvit@mannvit.is Kt: 430572-0169

© ÖLL AFNOT OG AFRITUN TEIKNINGAR, AÐ HLUTA EÐA HEILD, ER HÁÐ SKRIFLEGU LEYFI HÖFUNDA.

HEITI VERKS
BJARKAVELLIR - LEIKSKÓLI
BJARKAVELLIR 3
221 - HAFNARFIRÐI

HEITI TEIKNINGAR
BURÐARVIRKI
GRUNNMYND
GATAPLAN

VERKNÚMER	MKV.	STÆRÐ
3.151.279	1:50	A1
TEIKNINGANÚMER B-941		ÚTGÁFA B1

TÖLVUSKRÁ: S:\3-verk\151-Hafnarfjordur\279- Bjarkavellir leikskóli\07 TEIKNINGAR\B-BURÐARVIRKI\B941-943.dwg