



PRENTAD: 8. maí 2015 11:28:58

TÖLUSAGA: S:\3-verf16\hafnarfirði\BUB-BAURVIRKI\BUB-BAURVIRKI-943.dwg

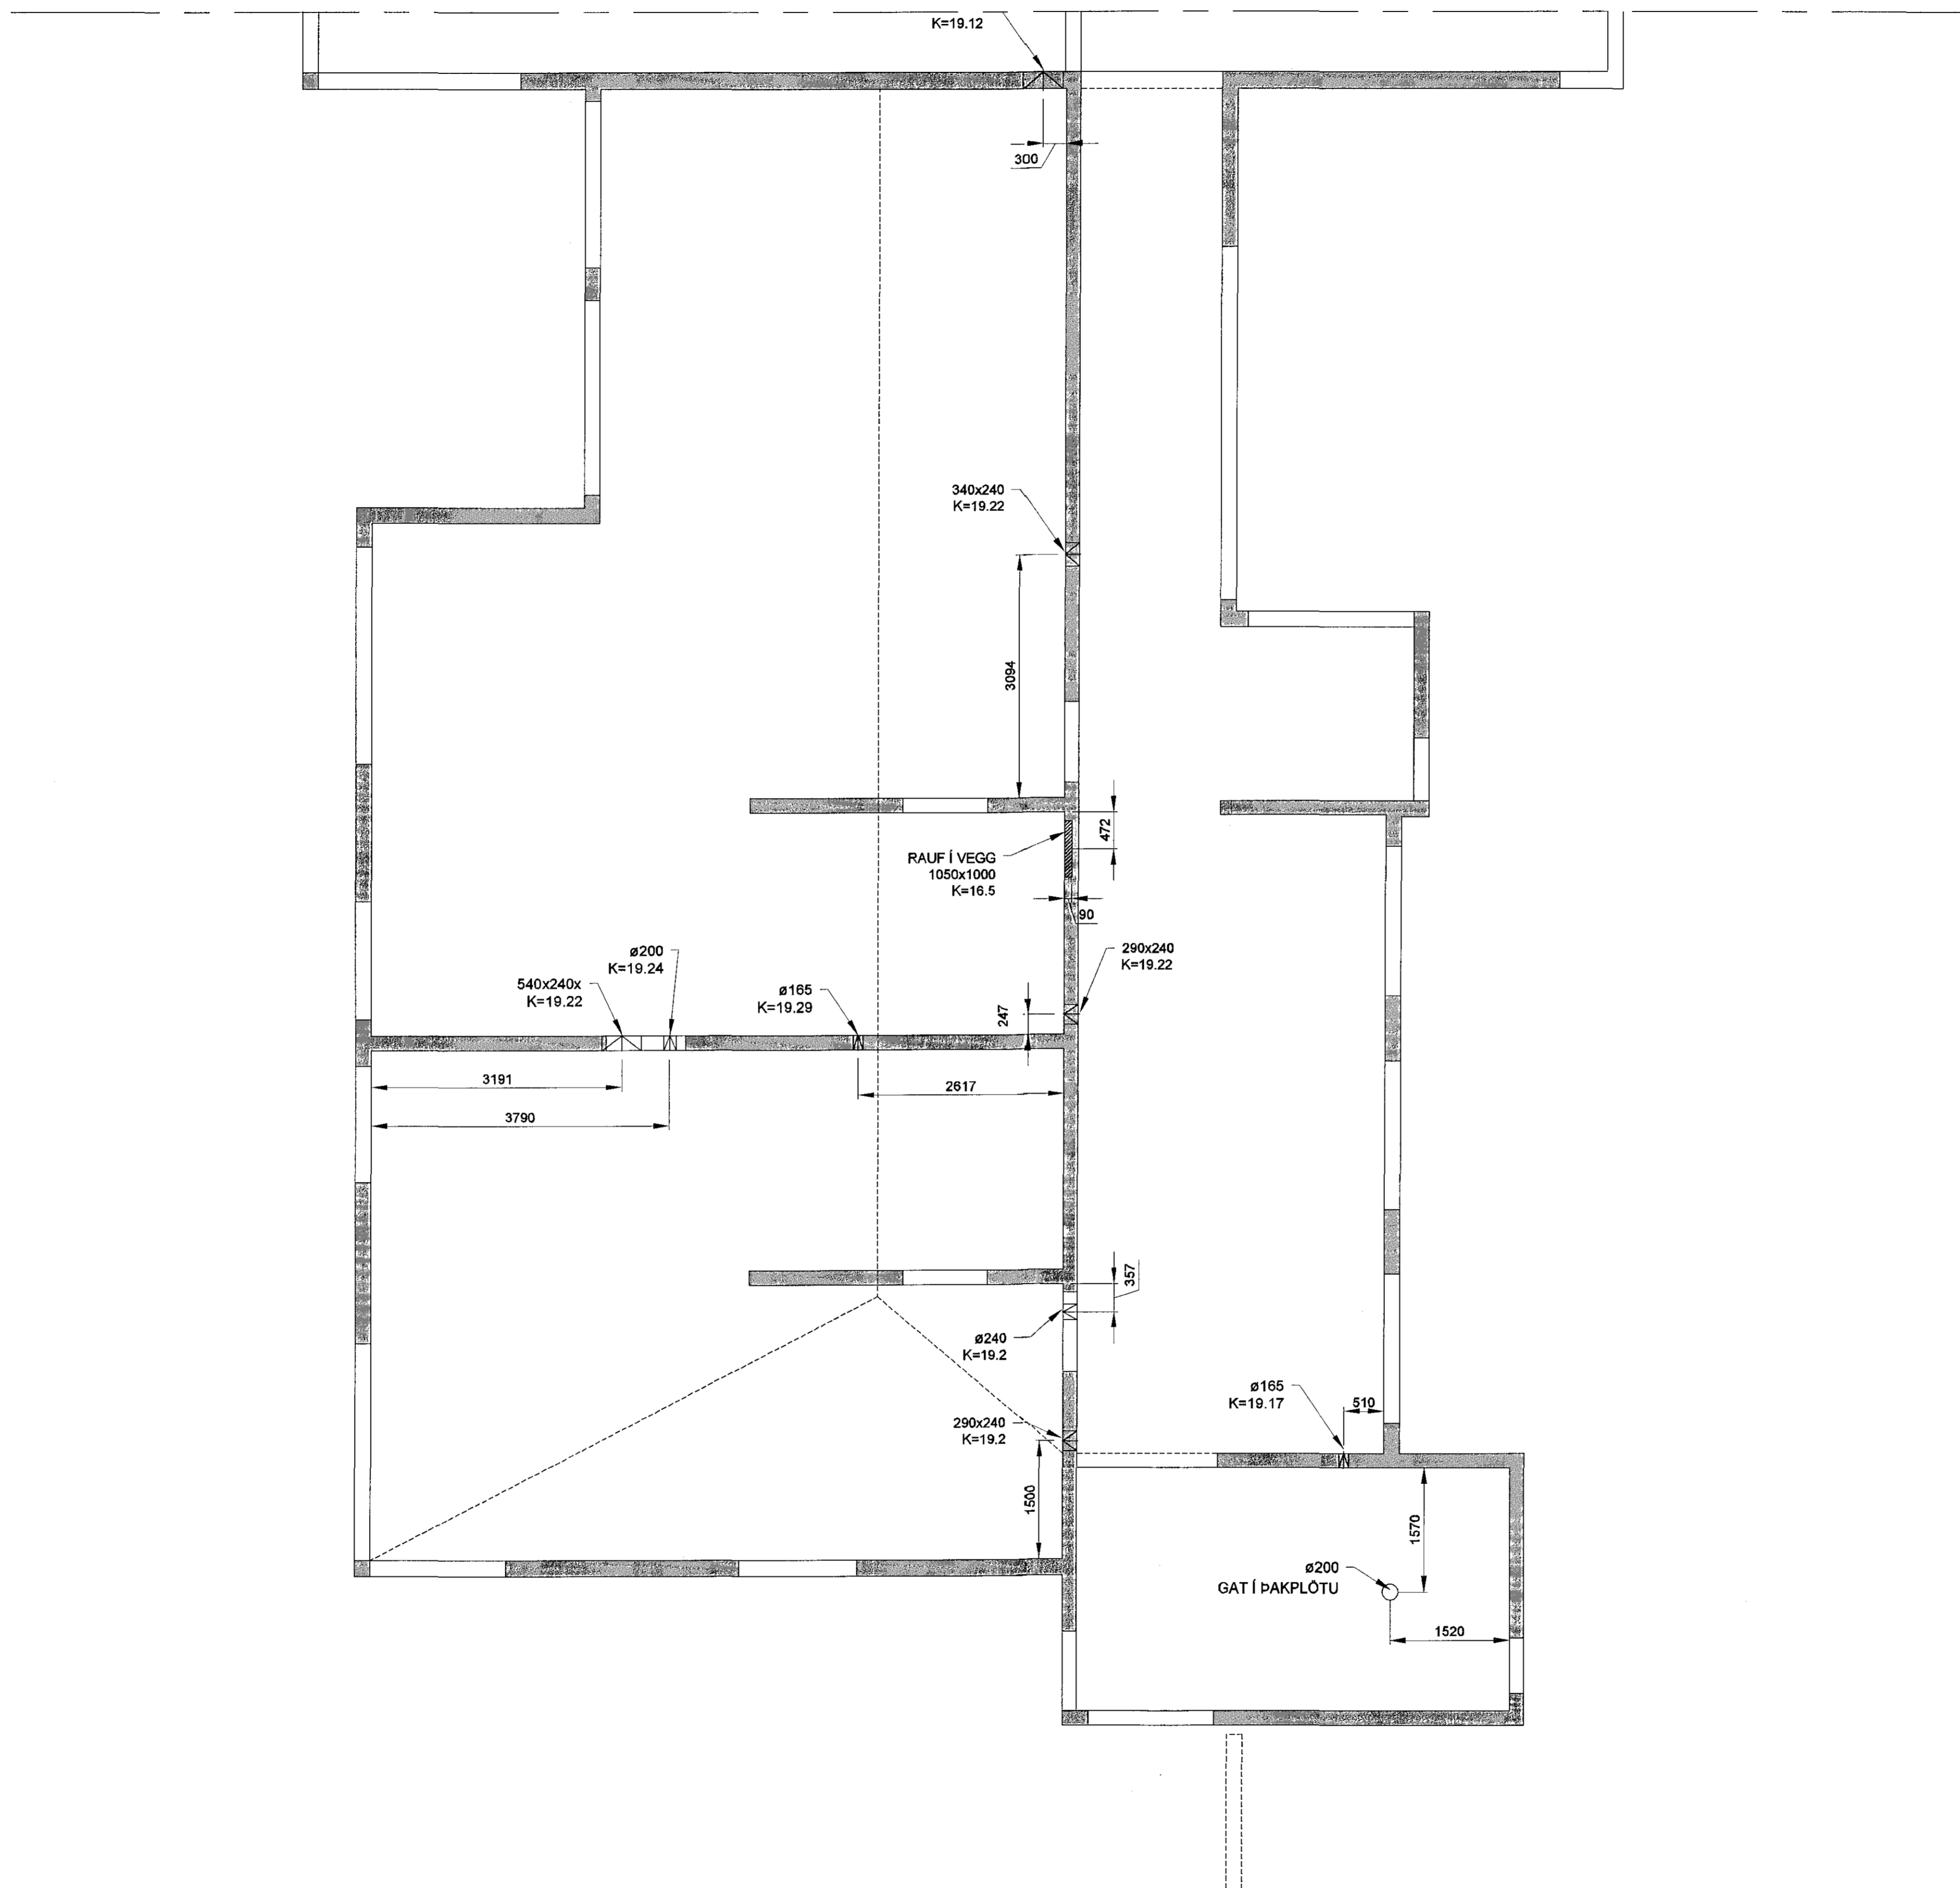

GRUNNMYND - GATAPLAN
MKV. 1:50 (A1)


Sampykkt þann
23 JUN 2015
Byggingafruttúinn í Hafnarfirði
F.h. Sigurður Steinar Jónsson

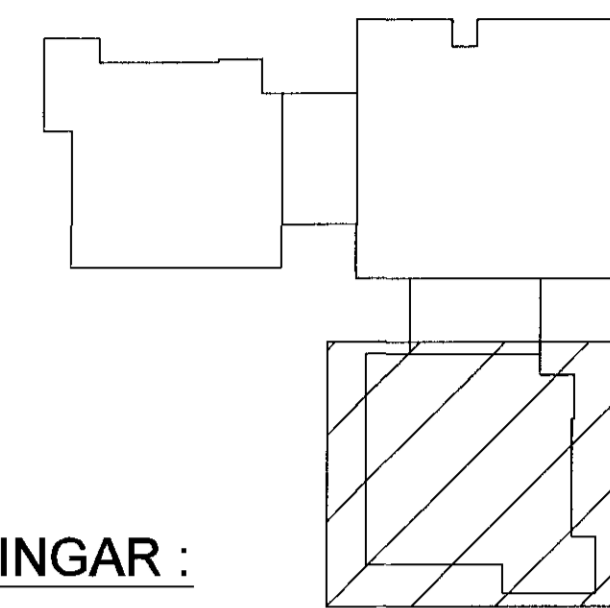

SKÝRINGAR :

ALMENNAR SKÝRINGAR SJÁ TEIKN. B100

- | | | | | | |
|---------|----|---|--------|---------------------------|--------------|
| A x B | | B | MERKIR | GAT Í PLÖTU | |
| | A | | | STÆÐ Amm x Bmm | |
| A x B | | | | RAUF Í SÖKKULEDA VEGG | Amm |
| K=10,00 | | | | DJÚPA OG Bmm | BREIDA NEDRI |
| H=1000 | | | | BRÚN Í KÓTA 10,00m OG HÆÐ | 1000mm |
| A x B | | | | GAT Í SÖKKULEDA VEGG, | |
| K=10,00 | | | | Amm BREITT OG Bmm Á HÆÐ | |
| | | | | NEDRI BRÚN Í KÓTA 10,00m | |
| | VL | | | AD GAT SÉ FAST VID LOFT | |
| | | | | ÖLL ÓNEFND MÁL ERU Í mm | |

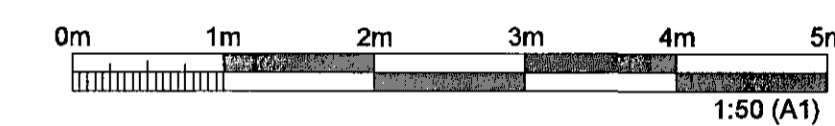

ÚTGÁFUFRILL					
ÚTG.	DAGS.	SKÝRINGAR	HANNAÐ	YFIRF.	SAMP.
B1	08.05.2015	FRUMÚTGÁFA	FH	LÁ	LÁ
DAGS. UNDRISKRIFTAR		F.H. MANNVITS (NAFN OG KT.) LARIUS ARSÆLSSON / 2109825119 21. maí 2015			
DAGS. UNDRISKRIFTAR		SAMRÆMINGARHÖNNUÐUR / HÖNNUNARSTJÓRI (NAFN OG KT.) Sigurður Steinar Jónsson			
<p>MANNVIT Úrtartívarfi 6 203 Kópavogi Sími: 422 3000 Fax: 422 3001 www.mannvit.is mannvit@mannvit.is KÍ: 430572-0169</p> <p>ÖLL AFSNOT OG AFRITUN TEIKNINGAR, AD HLUTA EDA HEILD, ER HÁÐ SKRIFLEGU LEYFI HÖFUNDA.</p>					
HEITI VERKS BJARKAVELLIR - LEIKSKÓLI BJARKAVELLIR 3 221 - HAFNARFIRÐI					
HEITI TEIKNINGAR BURÐARVIRKI GRUNNMYND GATAPLAN					
VERKNÚMUR	3.151.279	MKV.	1:50	STÆÐ	A1
TEIKNINGANÚMUR	B-943	ÚTGÁFA			B1