



SM1 SÉRMYND 1:20

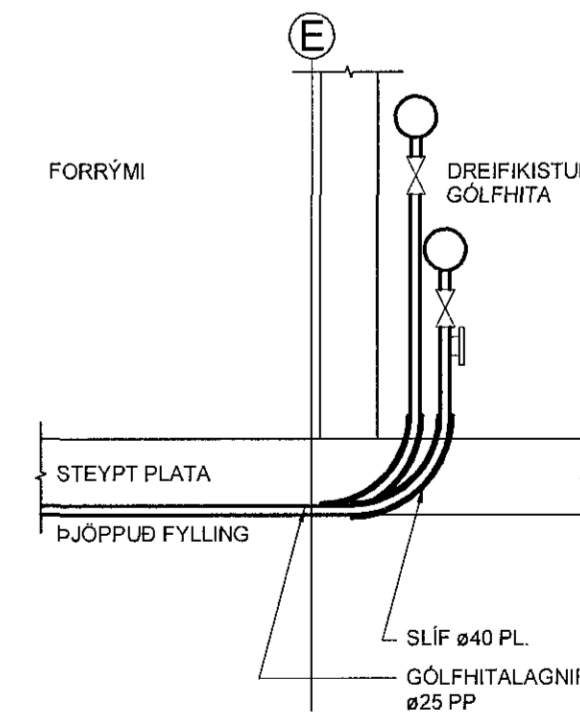

TILVÍSANIR:
ALMENNAR SKÝRINGAR SJA BL. NR.: L4-A-1

A	29.05.2015	Staða 215 og 318 breytt	KH	PH
BR.	DAGS.	BREYTING	REKNI	TEKNI

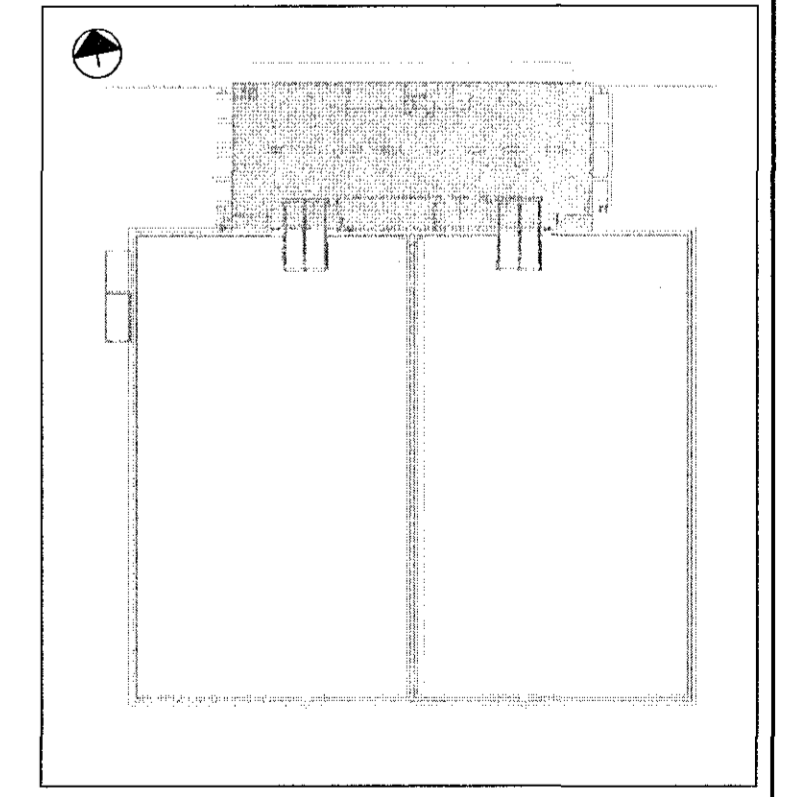

VSÓ RÁÐGJÖF
BORGARTÚN 20, 105 REYKJAVÍK, Sími 595-9000, Sími 595-9010, Netfang vs@vs.is

ÓSEYRARBRAUT 22
FRYSTIGEYMSLA EIMSKIPS

HITAKERFI	HÖNNUNARSTIG	GÁ / ÞH
GÖLFHITAKERFI	YFIRFARIÐ	
1. HÆÐ	SAMÞYKKT	Hjartan Helgason
GRUNNMYND	KT.	300857-5909
KVARÐI 1:100	REYKJAVÍK	31.03.2015
VERKNR.	TEKNI NR.	BR.
15104	L4-G1-1	A

